

# CITTA' DI PESCARA

SETTORE PROGRAMMAZIONE DEL TERRITORIO

IL SINDACO  
Marco Alessandrini



L'ASSESSORE  
Loredana Scotolati

## PIANO DI RECUPERO DEL PATRIMONIO EDILIZIO (P.R.P.E.)

Legge n. 457 del 05/08/1978 - Legge Regionale n. 18 del 12/04/1983

### Comparto 1.09

via Piave

DIRIGENTE  
Dott. Gaetano Silverii

RESPONSABILE DEL PROCEDIMENTO  
Geom. Alessandro Feragalli

PROGETTISTA

Arch. Salvatore Colletti


N° iscrizione 853  
Ordine degli Architetti Pescara



Oggetto: Rilievo foto-grafico dello stato di fatto

data consegna: ottobre 2018    scala: 1:200    tav.: **3**    adottato:    approvato:


### Pianta piano terra (fonti: piante catasto fabbricati, rilievo fotografico in sito e satellitare Istella) - scala 1:200

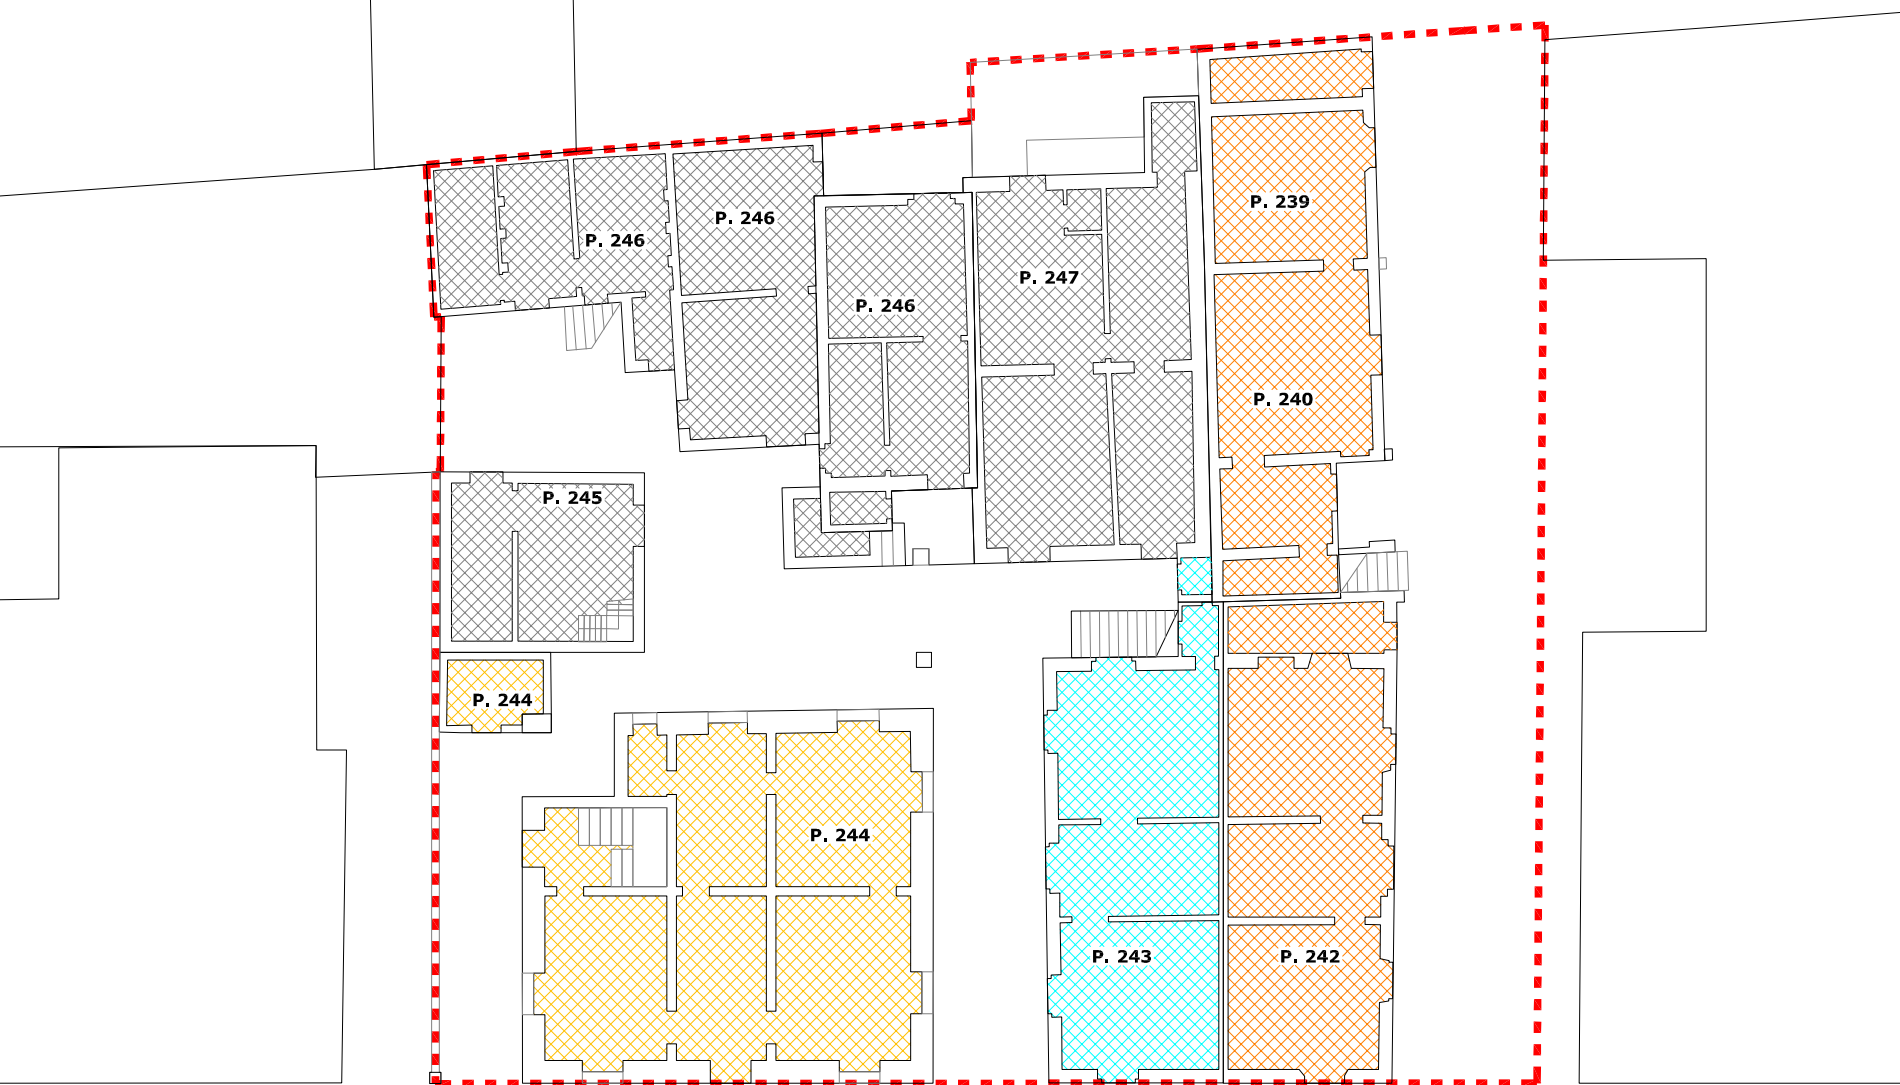

via Piave



### Pianta piano primo (fonti: piante catasto fabbricati, rilievo fotografico in sito e satellitare Istella) - scala 1:200

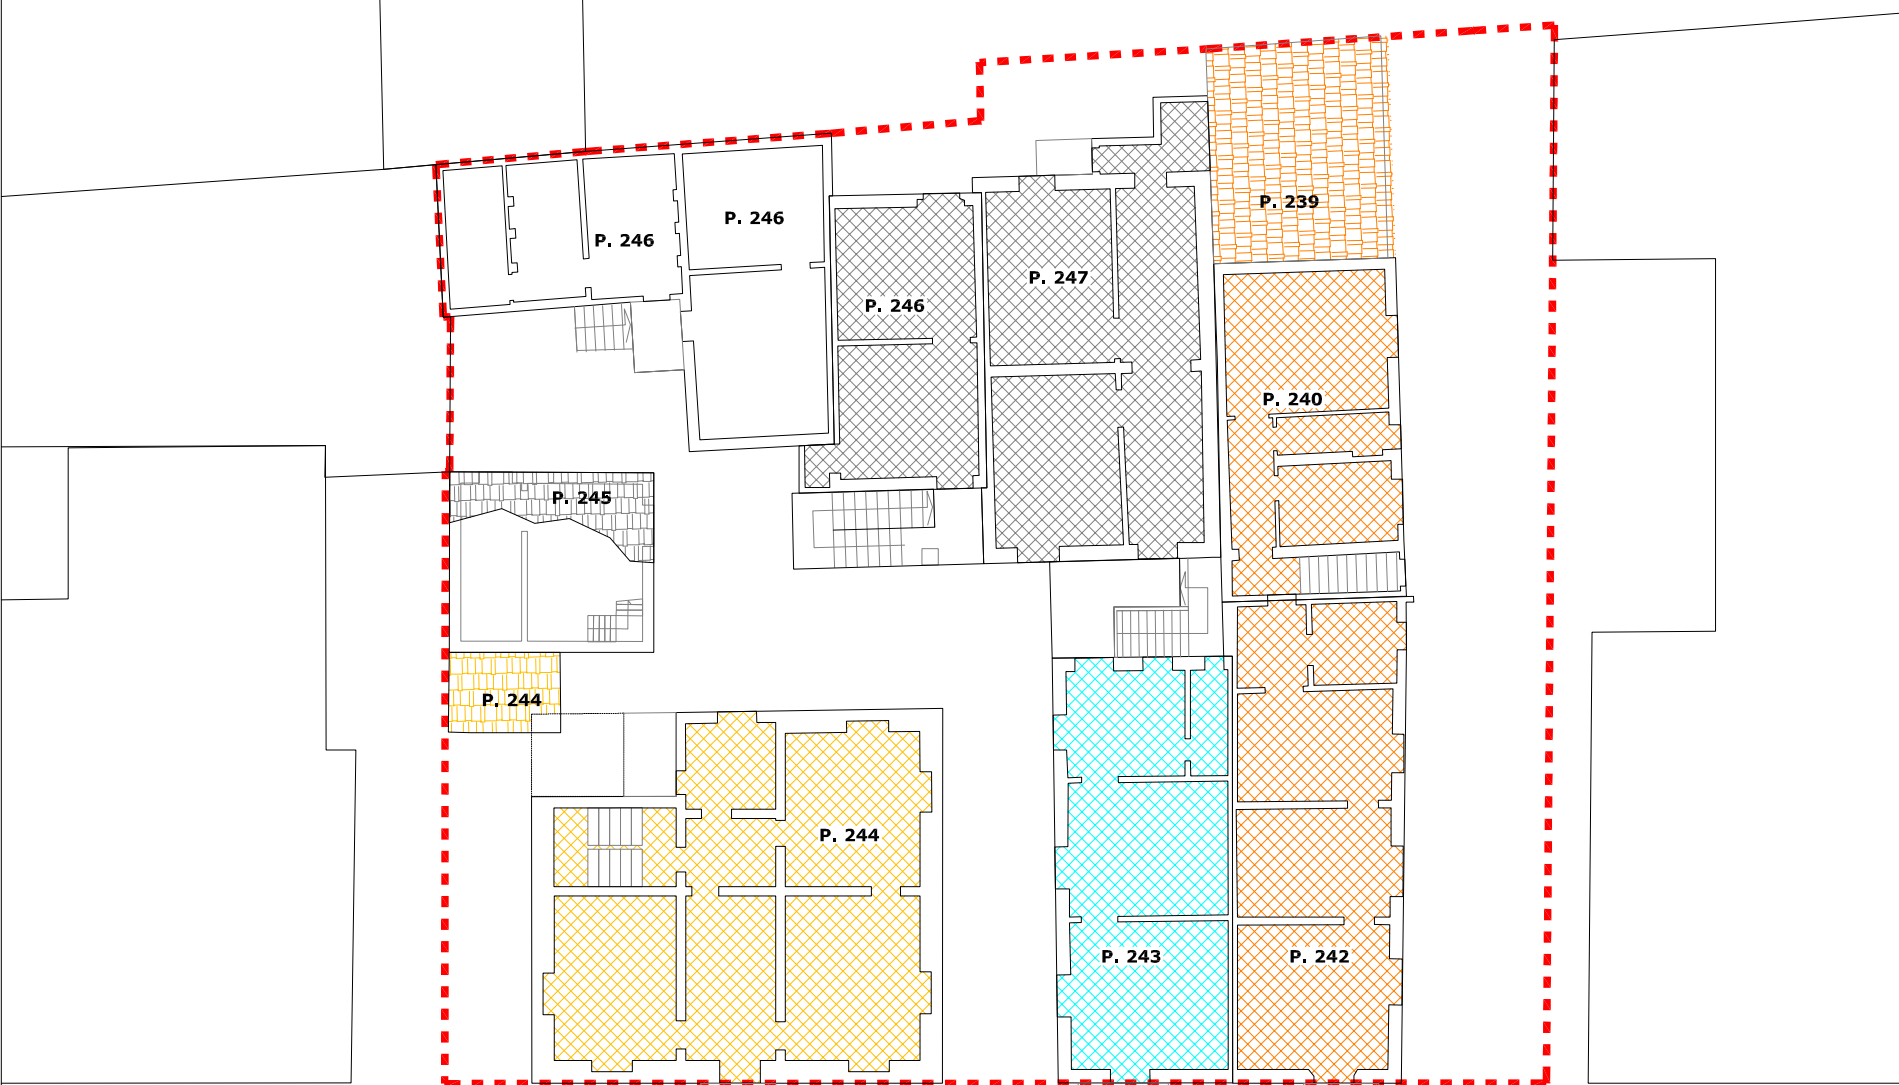

via Piave



### Foto satellitare delle coperture (fonti: Istella mappe 2011) - scala 1:200

