

CITTA' DI PESCARA

SETTORE PROGRAMMAZIONE DEL TERRITORIO

IL SINDACO

Carlo Masci

L'ASSESSORE

Isabella Del Trecco

Città di Pescara

Valentino Vasta

PIANO DI RECUPERO DEL PATRIMONIO EDILIZIO (P.R.P.E.)

Legge n. 457 del 05/08/1978 - Legge Regionale n. 18 del 12/04/1983

Comparto 1.09

via Piave

DIRIGENTE

Dott. Gaetano Silverii

RESPONSABILE DEL PROCEDIMENTO

Dott. Gaetano Silverii

PROGETTISTA

Arch. Salvatore Colletti

N° iscrizione 853

Ordine degli Architetti Pescara



Oggetto :

Rilievo foto-grafico dello stato di fatto

data consegna:

rettifica giugno 2022

scala :

1:200

tav. :

3

adottato:


approvato:

Pianta piano terra

(fonti: piante catasto fabbricati, rilievo fotografico in sito e satellitare Istella)

– scala 1:200



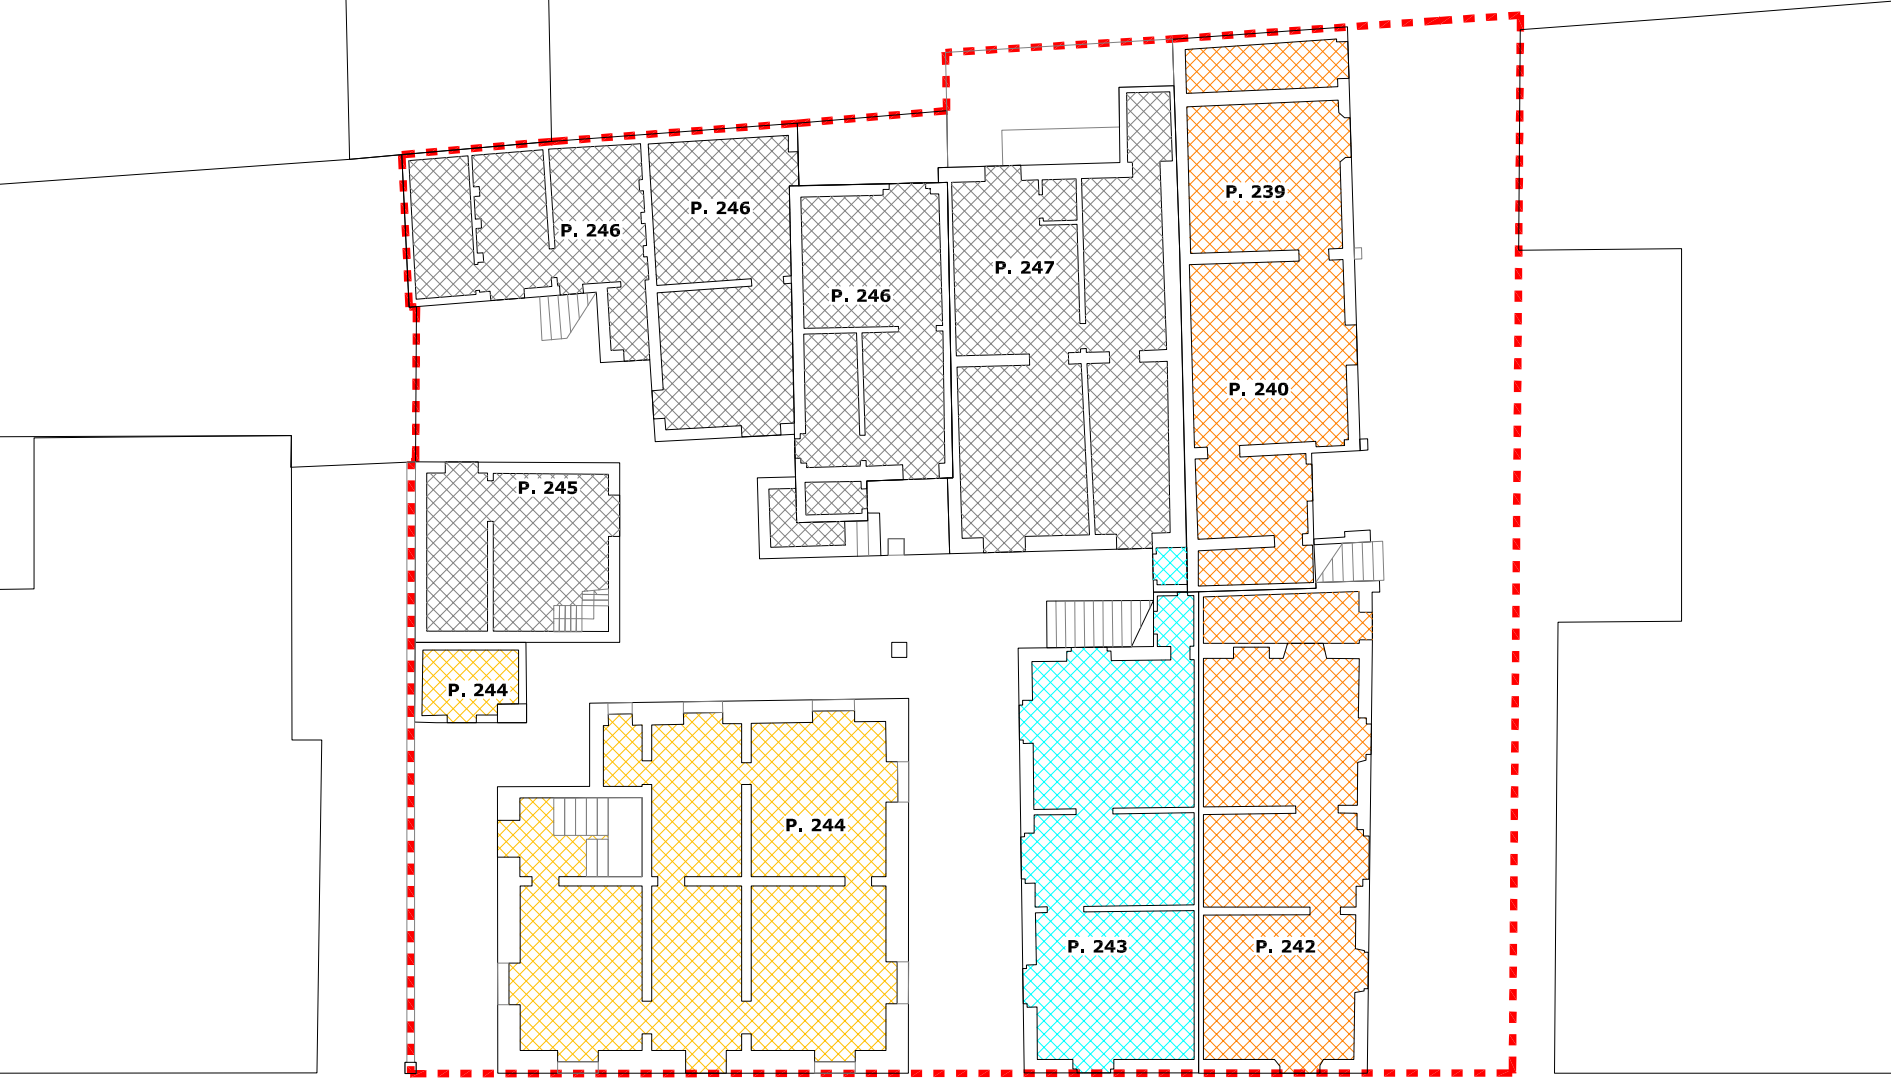

via Piave




Pianta piano primo

(fonti: piante catasto fabbricati, rilievo fotografico in sito e satellitare Istella)

– scala 1:200



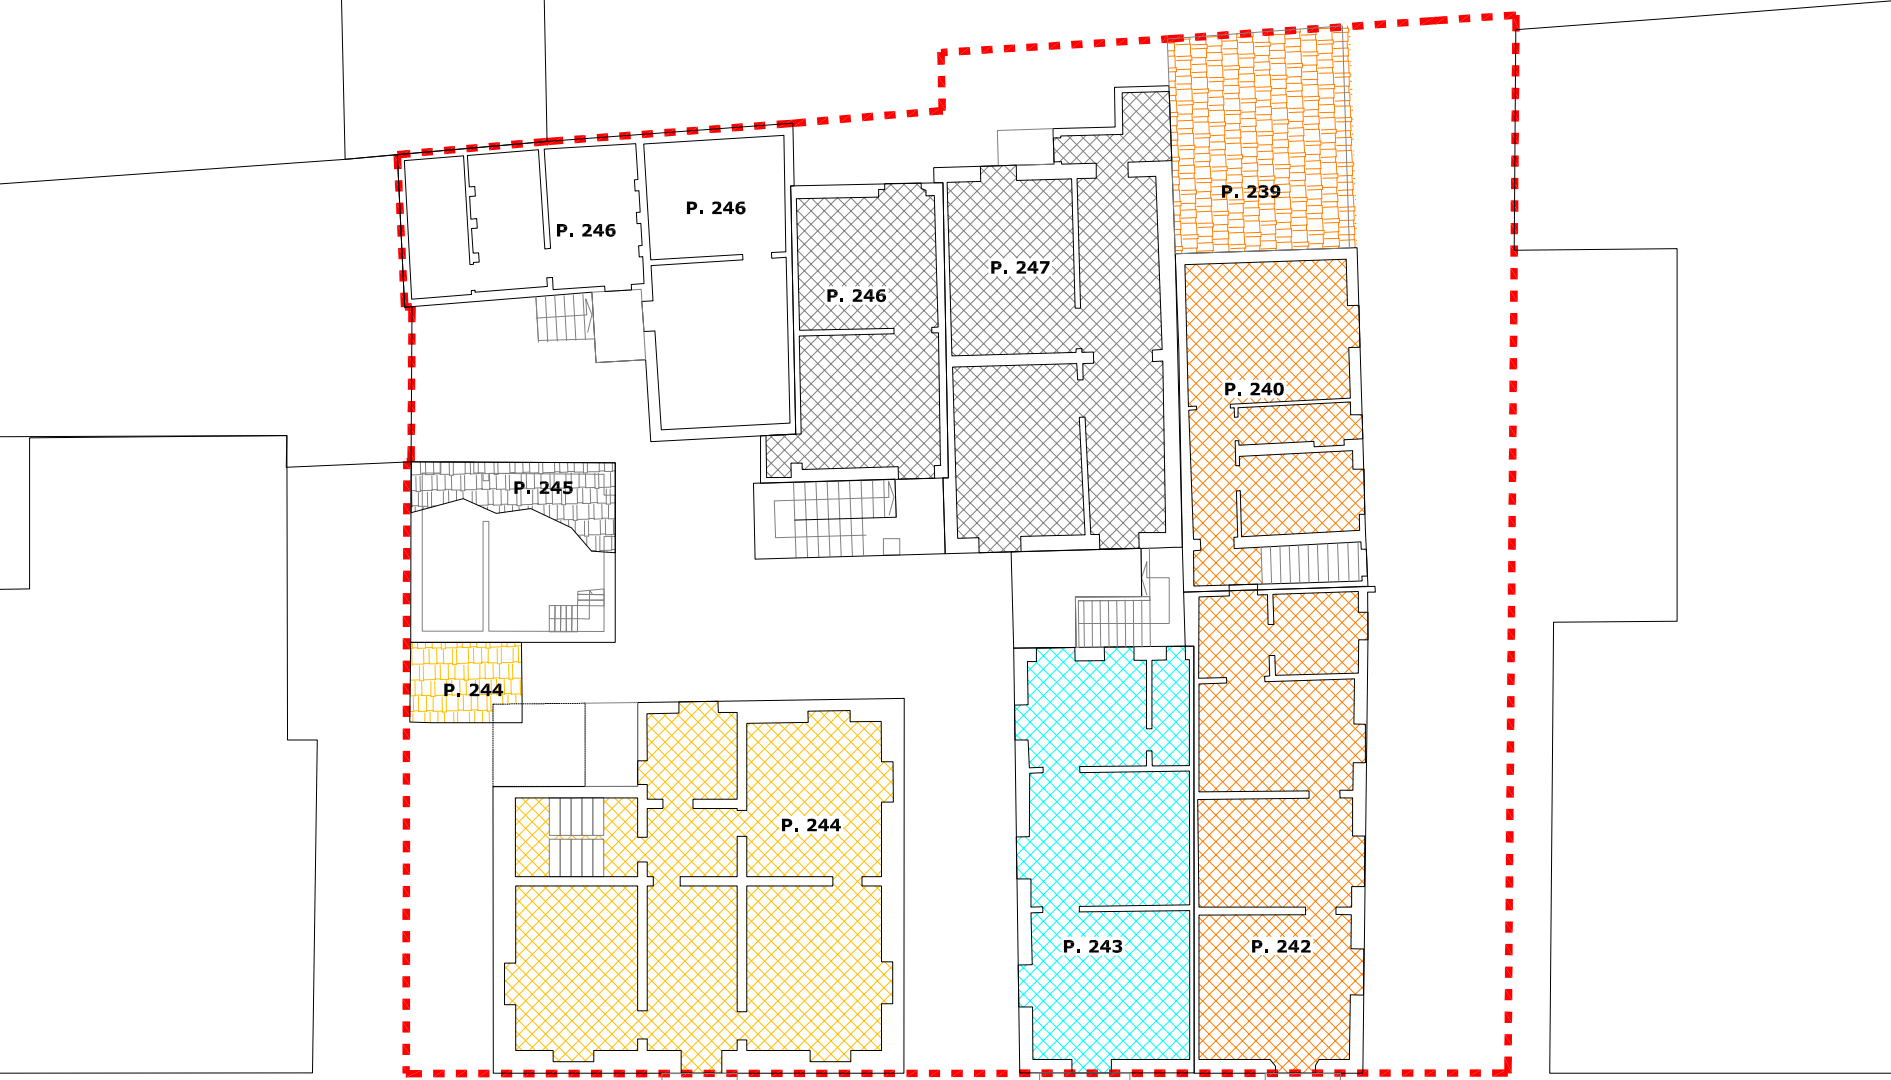

via Piave



Foto satellitare delle coperture

(fonti: Istella mappe 2011)

– scala 1:200

