



CITTA' DI PESCARA

SETTORE PROGRAMMAZIONE DEL TERRITORIO

PIANO DI ZONA EDILIZIA ECONOMICA POPOLARE

Comparto 10.01

via Colle Pineta - via Lago Isoletta


PROGETTISTA
Arch. Lamberto SABATINI

Oggetto :
**Schema preliminare delle
urbanizzazioni e degli impianti a
rete esistenti e di progetto**

Piano di zona edilizia PEEP
Legge n. 167 del 18/04/1962
Legge n. 865 del 22/10/1971
Legge Regionale n. 18 del 12/04/1983

data consegna: settembre 2018	scala : 1:1.000	tav. : 6	adottato:	approvato:
----------------------------------	--------------------	--------------------	-----------	------------

Schema degli impianti a rete esistenti - scala 1:1.000

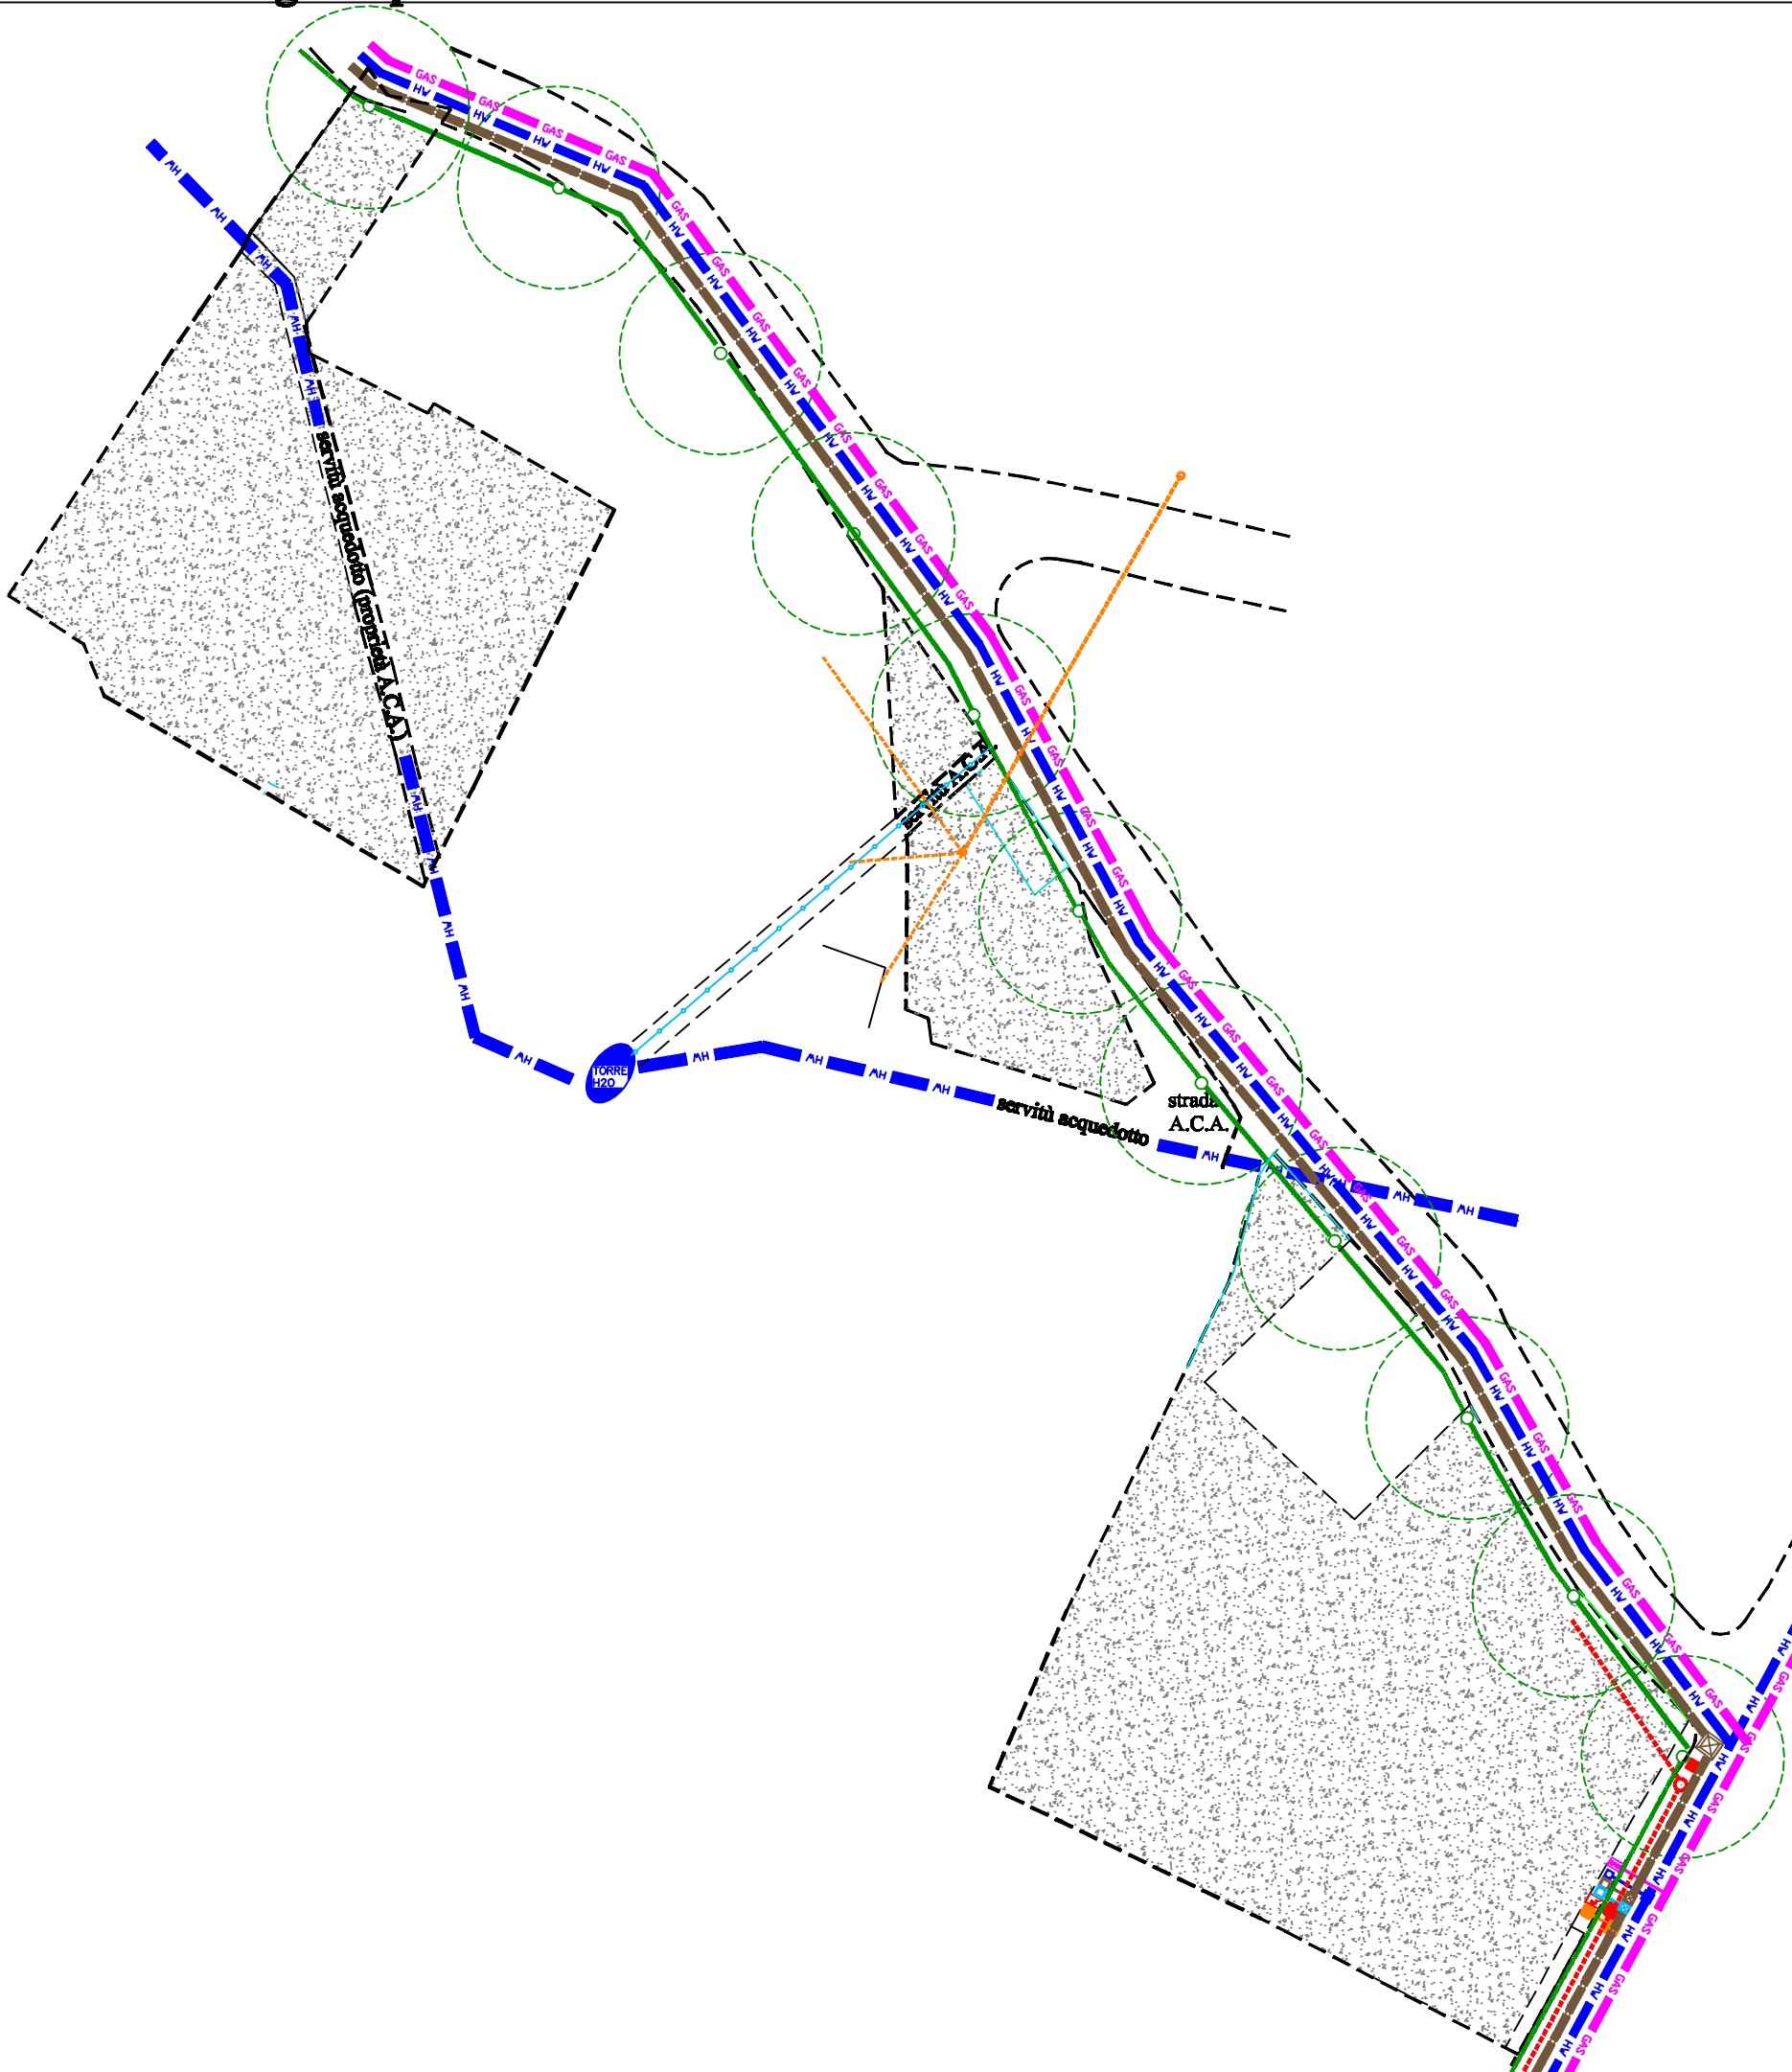

RETE FOGNARIA ACQUE NERE

- condotta pubblica
- pozzetto di derivazione
- pozzetto di derivazione utenze private

RETE FOGNARIA ACQUE BIANCHE

- condotta pubblica
- pozzetto di derivazione
- caditoie stradali e griglie di raccolta

RETE ACUEDOTTO

- acuedotto principale esistente
- condotta pubblica
- pozzetto con saracinesca
- presa di derivazione utenze private

RETE GAS

- tubazione linea pubblica
- presa di derivazione utenze private

RETE TELEFONICA

- cavo aereo esistente
- palo esistente
- cavidotto interrato
- pozzetto di collegamento
- pozzetto di derivazione utenze private

RETE ELETTRICA

- cavo aereo esistente
- palo esistente
- cavidotto interrato
- pozzetto di collegamento
- cassette di derivazione utenze private

RETE PUBBLICA ILLUMINAZIONE

- palo esistente (sfera in policarbonato)
- cavidotto
- pozzetto di ispezione
- palo con illuminazione stradale
- palo con illuminazione pedonale

Schema degli impianti a rete di progetto - scala 1:1.000

