



SEZIONE AA'\_SCALA 1:25

- 1-STRADA DI PROGETTO
- 2-MARCIPIEDE DI PROGETTO
- 3-PALO PUBBLICA ILLUMINAZIONE BRACCIO SINGOLO TIPO ARCHILEDE EVOLUTION

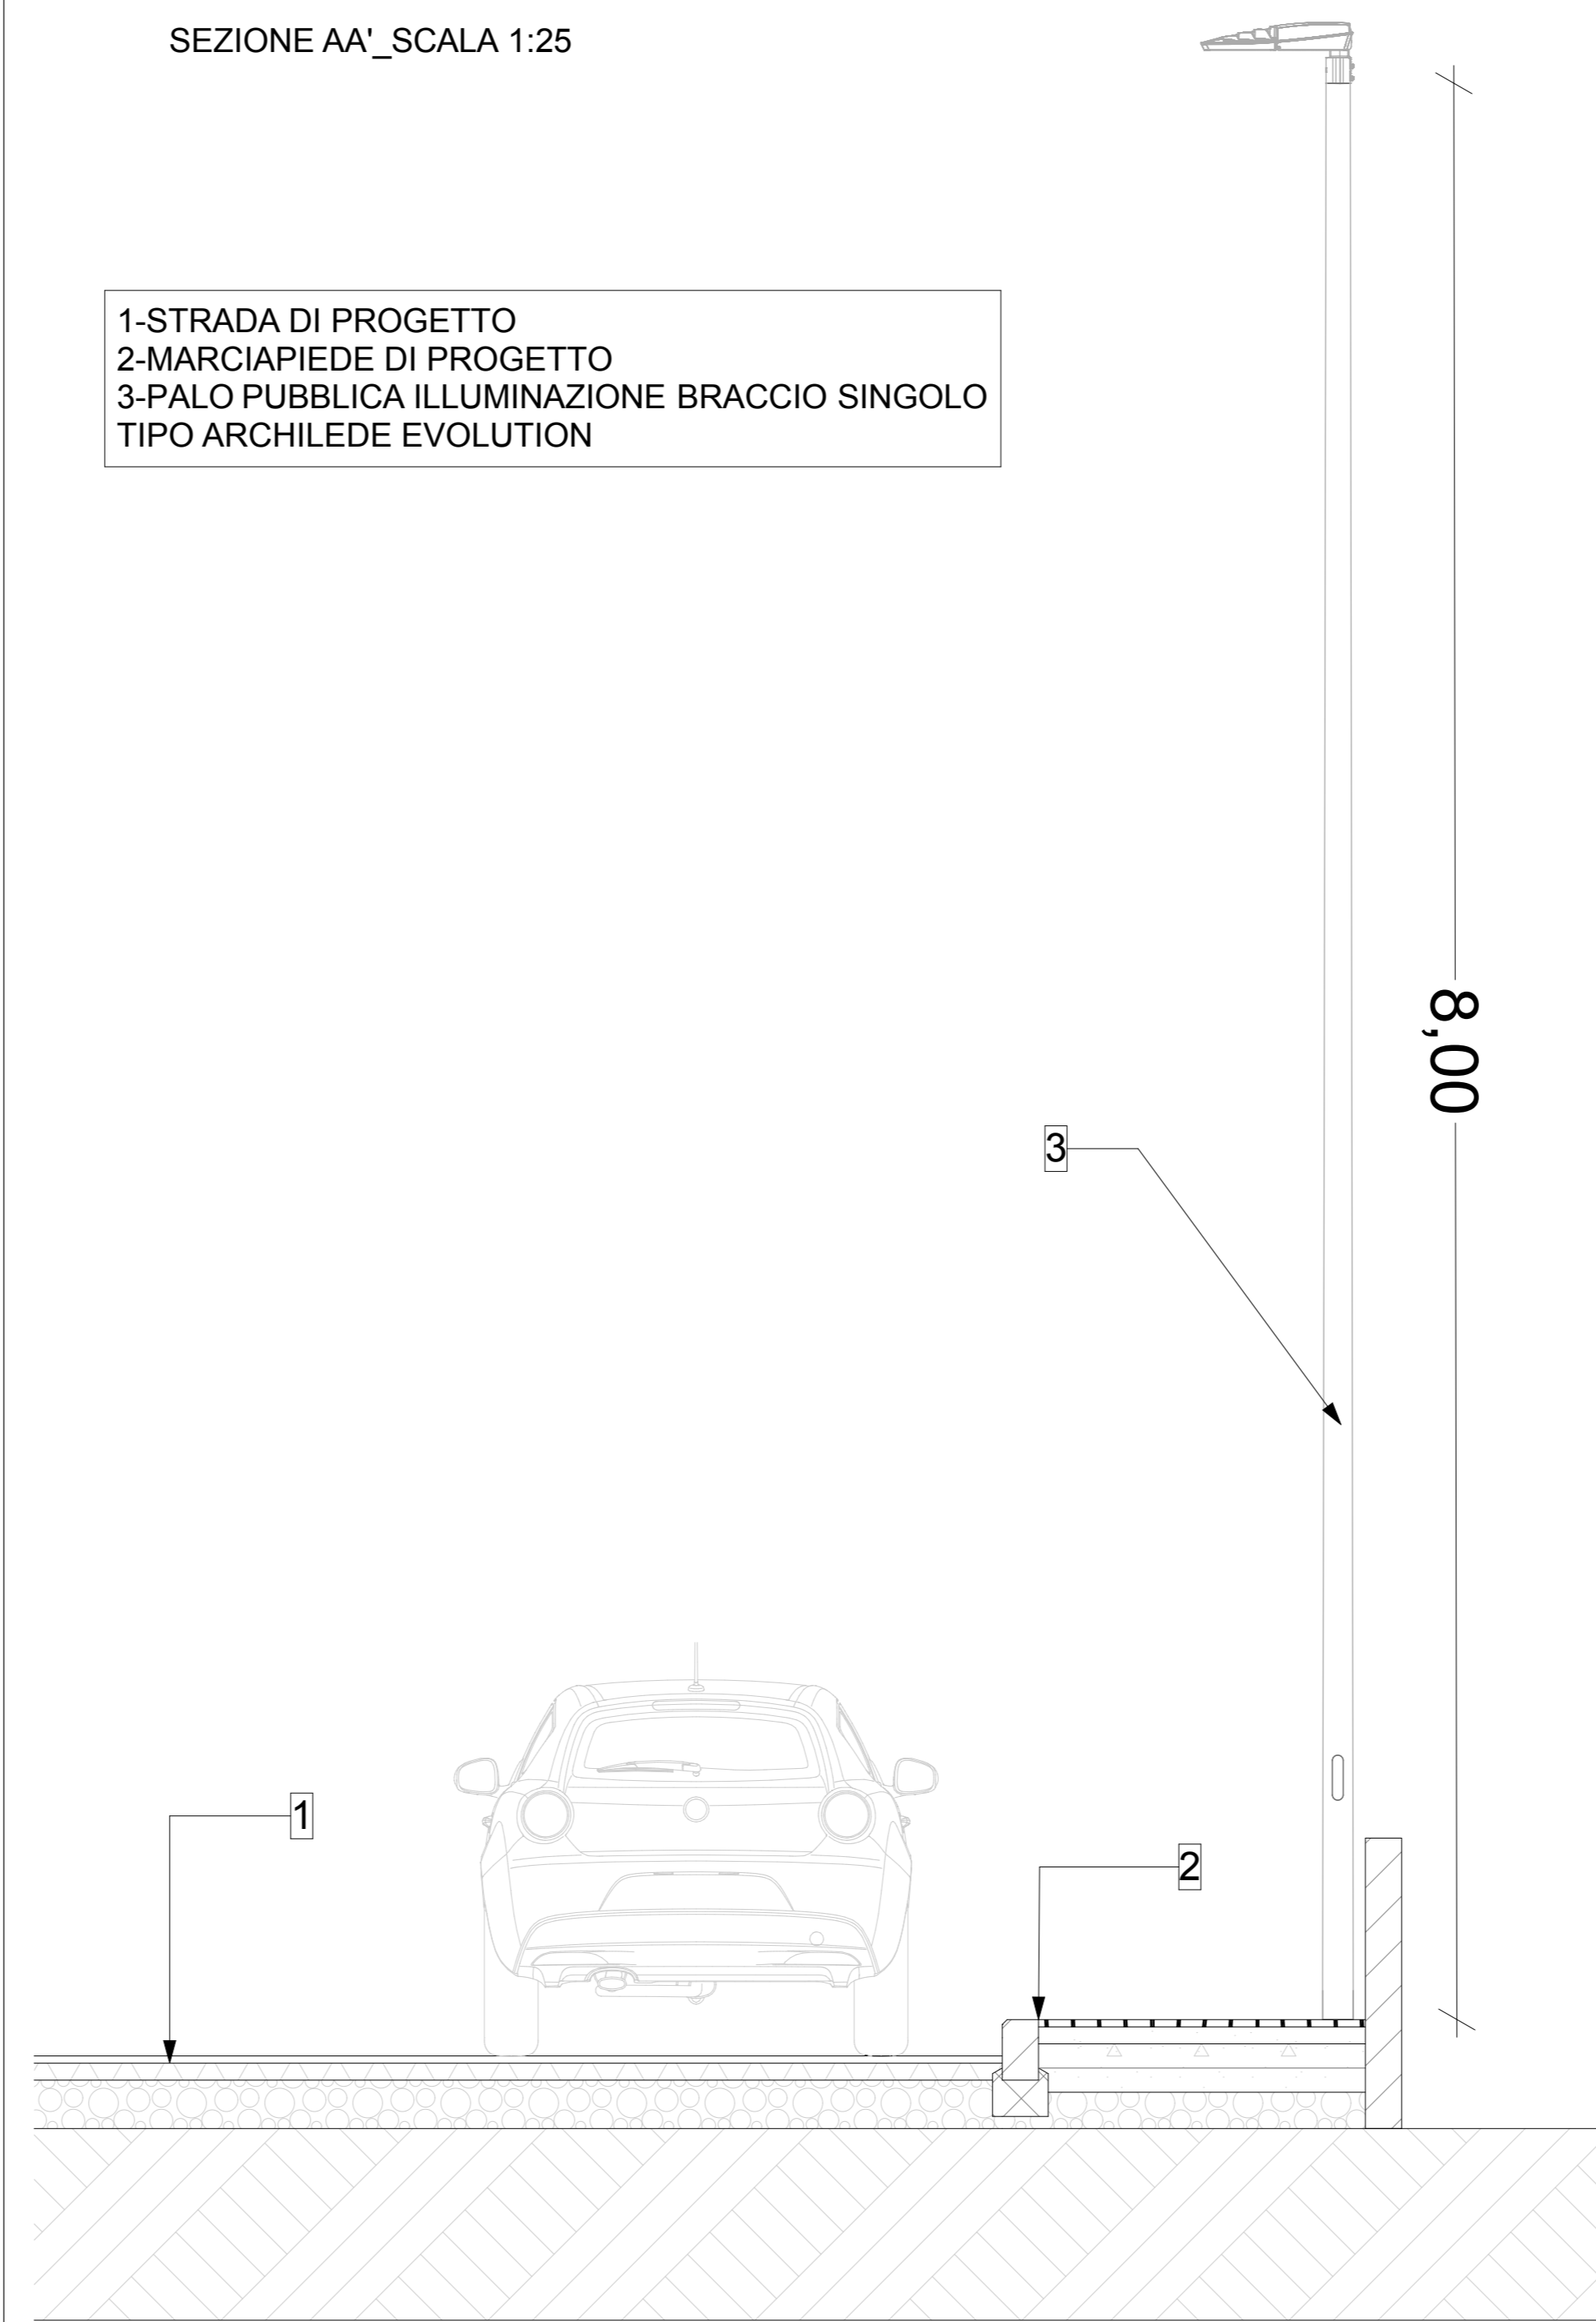


PRESCRIZIONI\_SCALA 1:10

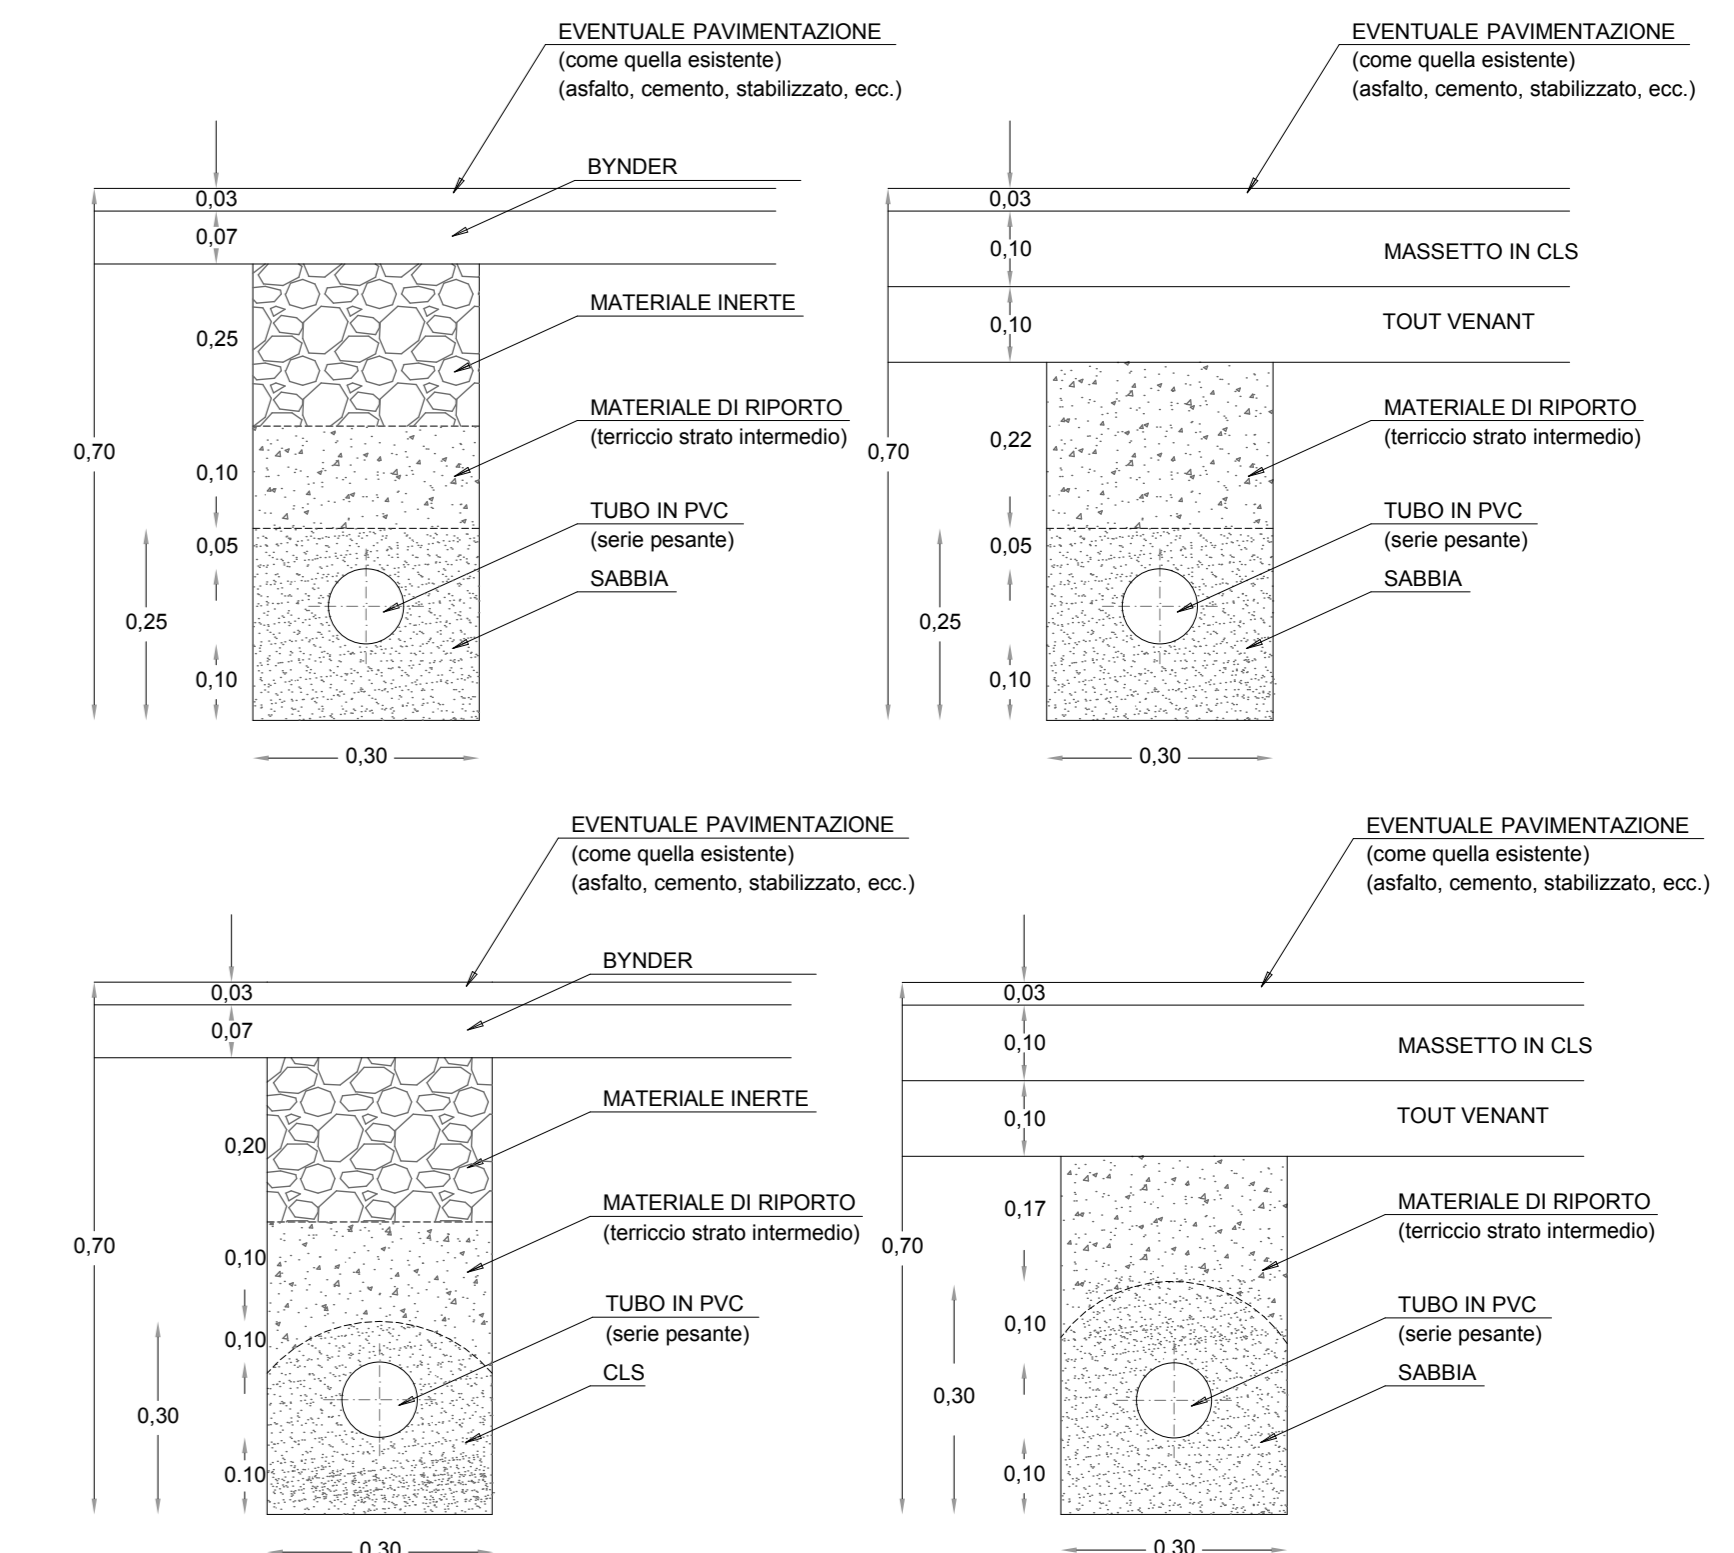

SEZIONE BB'\_SCALA 1:25

- 1-STRADA DI PROGETTO
- 2-MARCIPIEDE DI PROGETTO
- 3-PALO PUBBLICA ILLUMINAZIONE BRACCIO SINGOLO TIPO SEVEN FIVEP

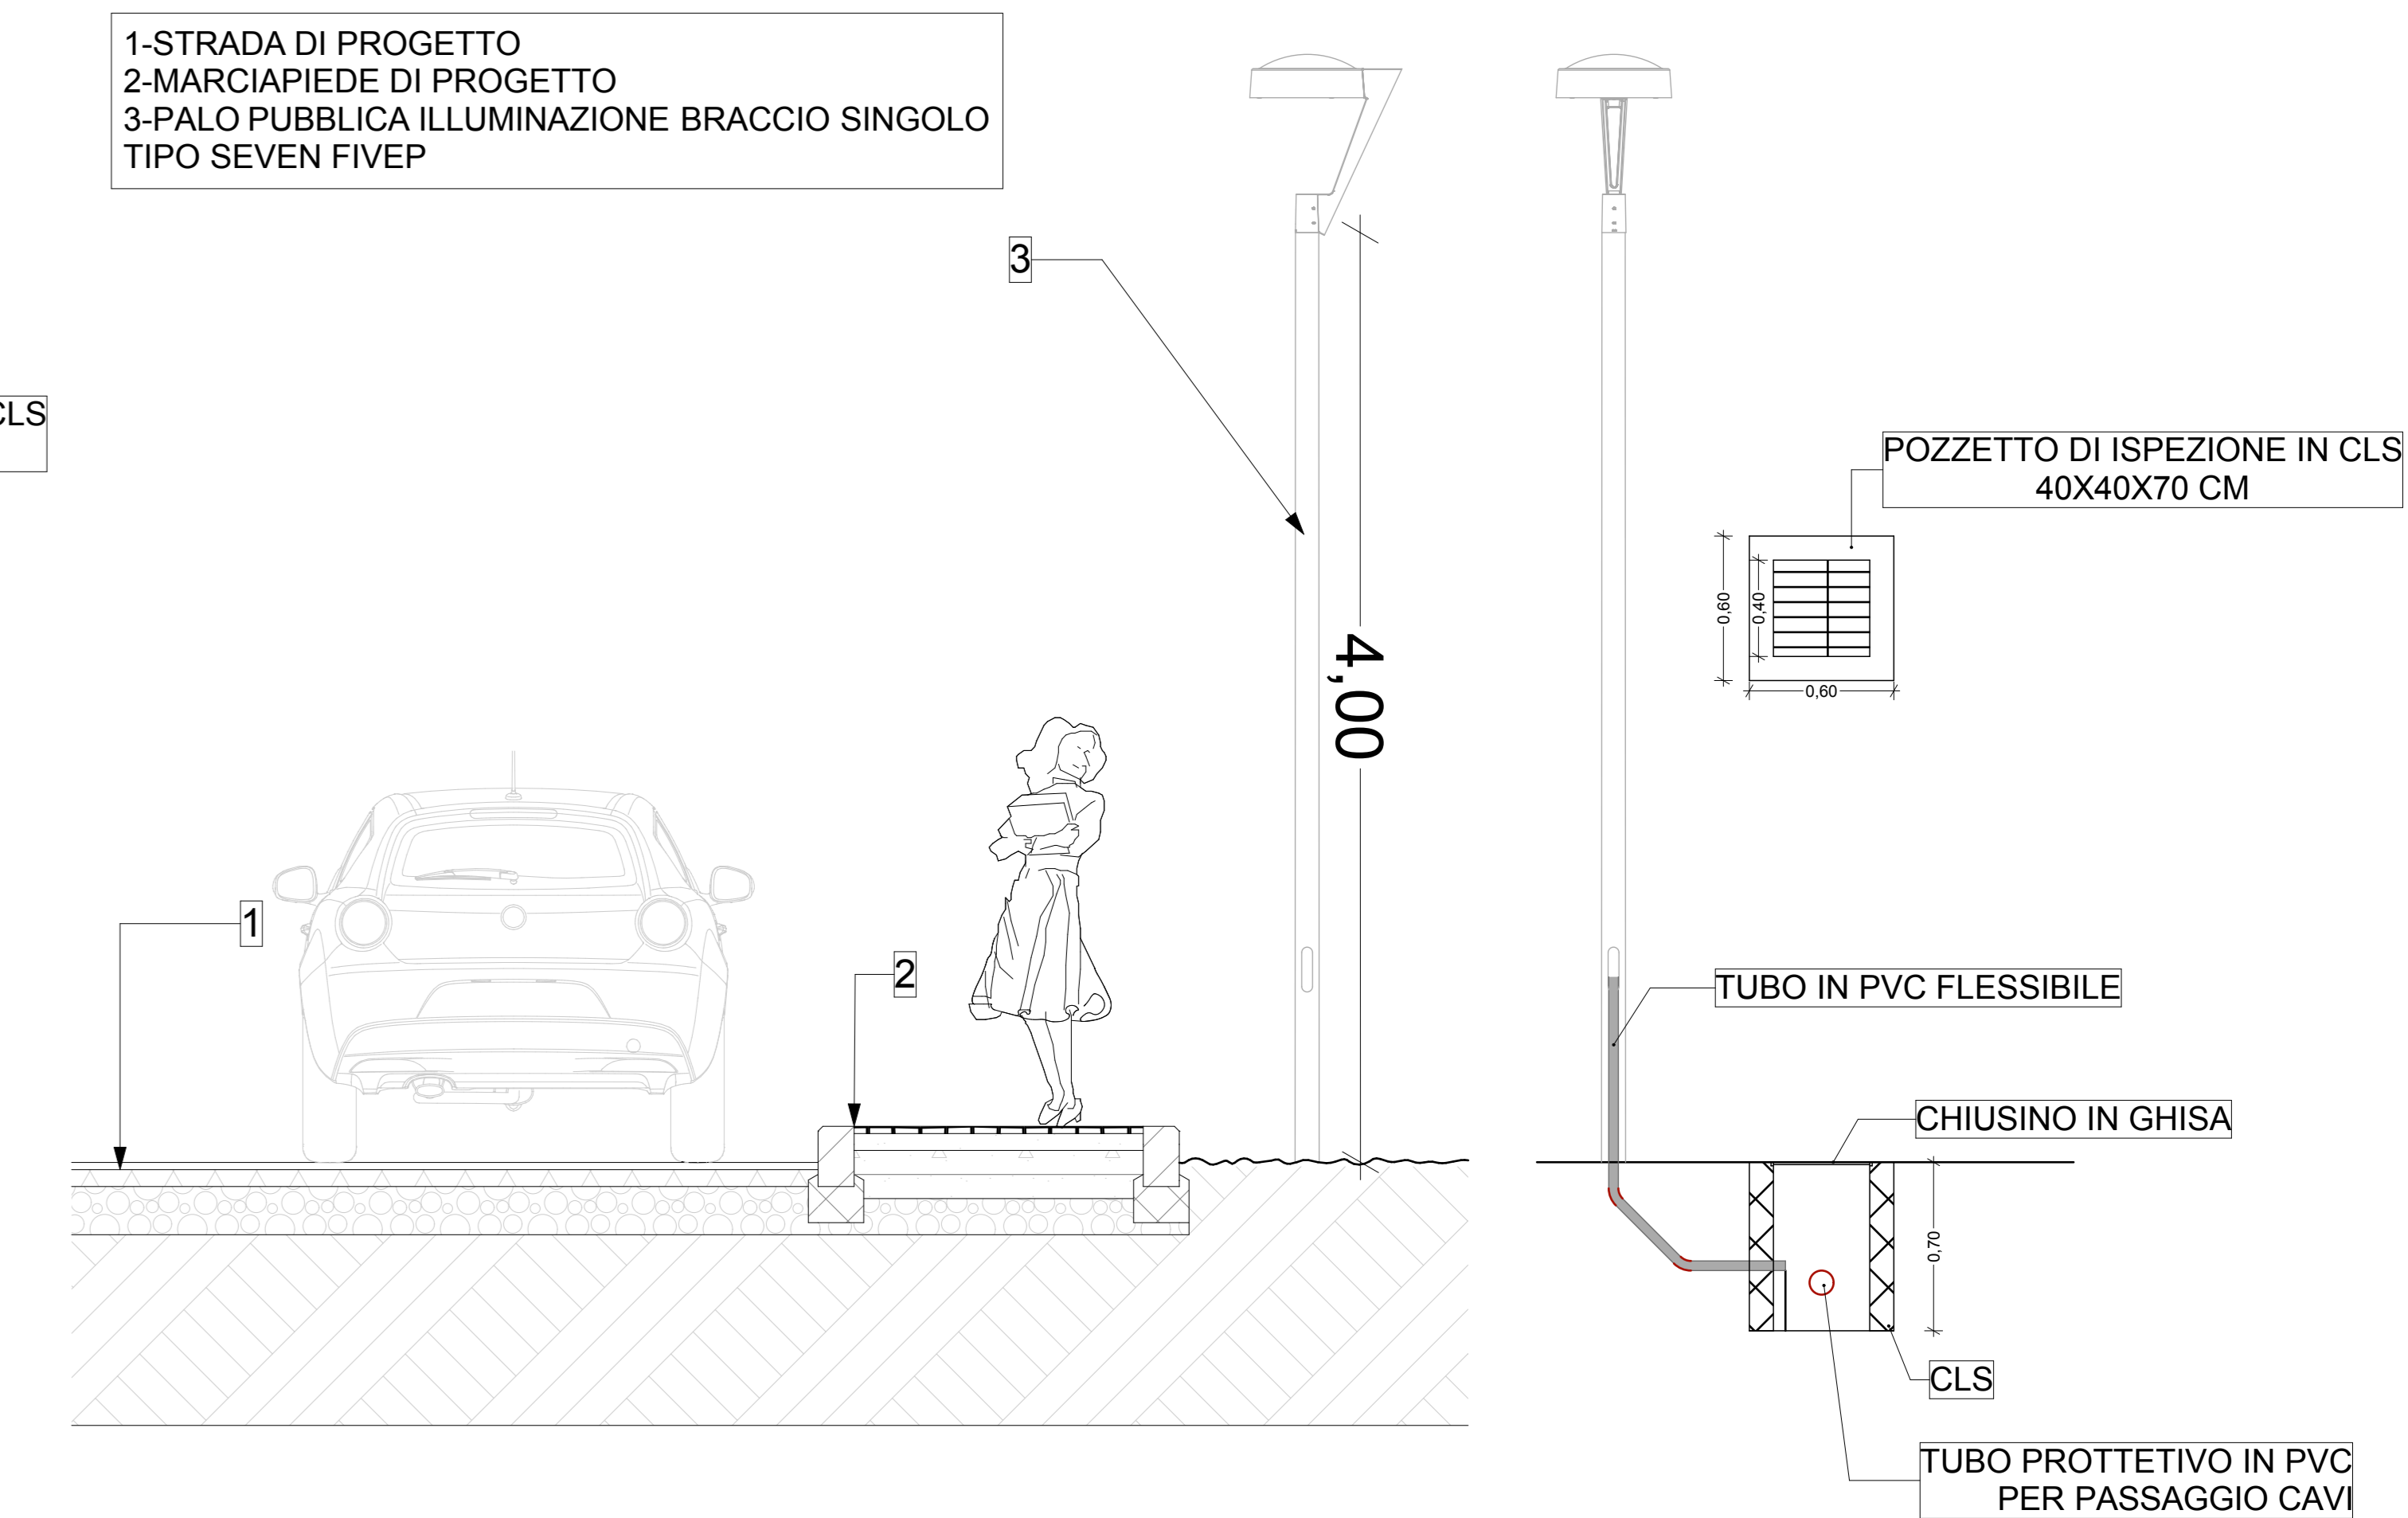

<b>ANTONIO MILILLO</b> 85104 PESCARA via Raffaello, 94 tel. 085/77444	COMUNE DI PESCARA PROV. PE
DITTA PORTA NUOVA INVESTIMENTI SRL - P.IVA: 0229880689 VIA ARMANDO CALDORA 4, 65129 PESCARA (PE)	
DISEGNO	OGGETTO PIANO ATTUATIVO COME DA ART. 22 COMMA 8 DELLE N.T.A. VIALE MARCONI-VIALE PINDARO-VIA POLLIONE
POSIZ.	
DATA	DESCRIZIONE
SCALA 05/11/2020	PROGETTO OO.UU. - ILLUMINAZIONE PUBBLICA
TAVOLA N° 06A	PROGETTISTA ANTONIO MILILLO Aut. n. 759 del 12/05/2010

SI RISERVA LA PROPRIETA' DEL DISEGNO CON DIVIETO DI RIPRODURLO O RENDERLO COMUNQUE NOTO SENZA AUTORIZZAZIONE.