

-  1-FRASSINO OSSIFILLO
-  2-PRUNUS PISSARDI
-  3-CISTUS INVARIETA'
-  4-PHOTINIA
-  5-HYPERICOM
-  6-LAVANDA
-  7-ROSA
-  8-PANCHINE
-  9-CESTINI

-  1-FRASSINO OSSIFILLO

-  2-PRUNUS PISSARDI

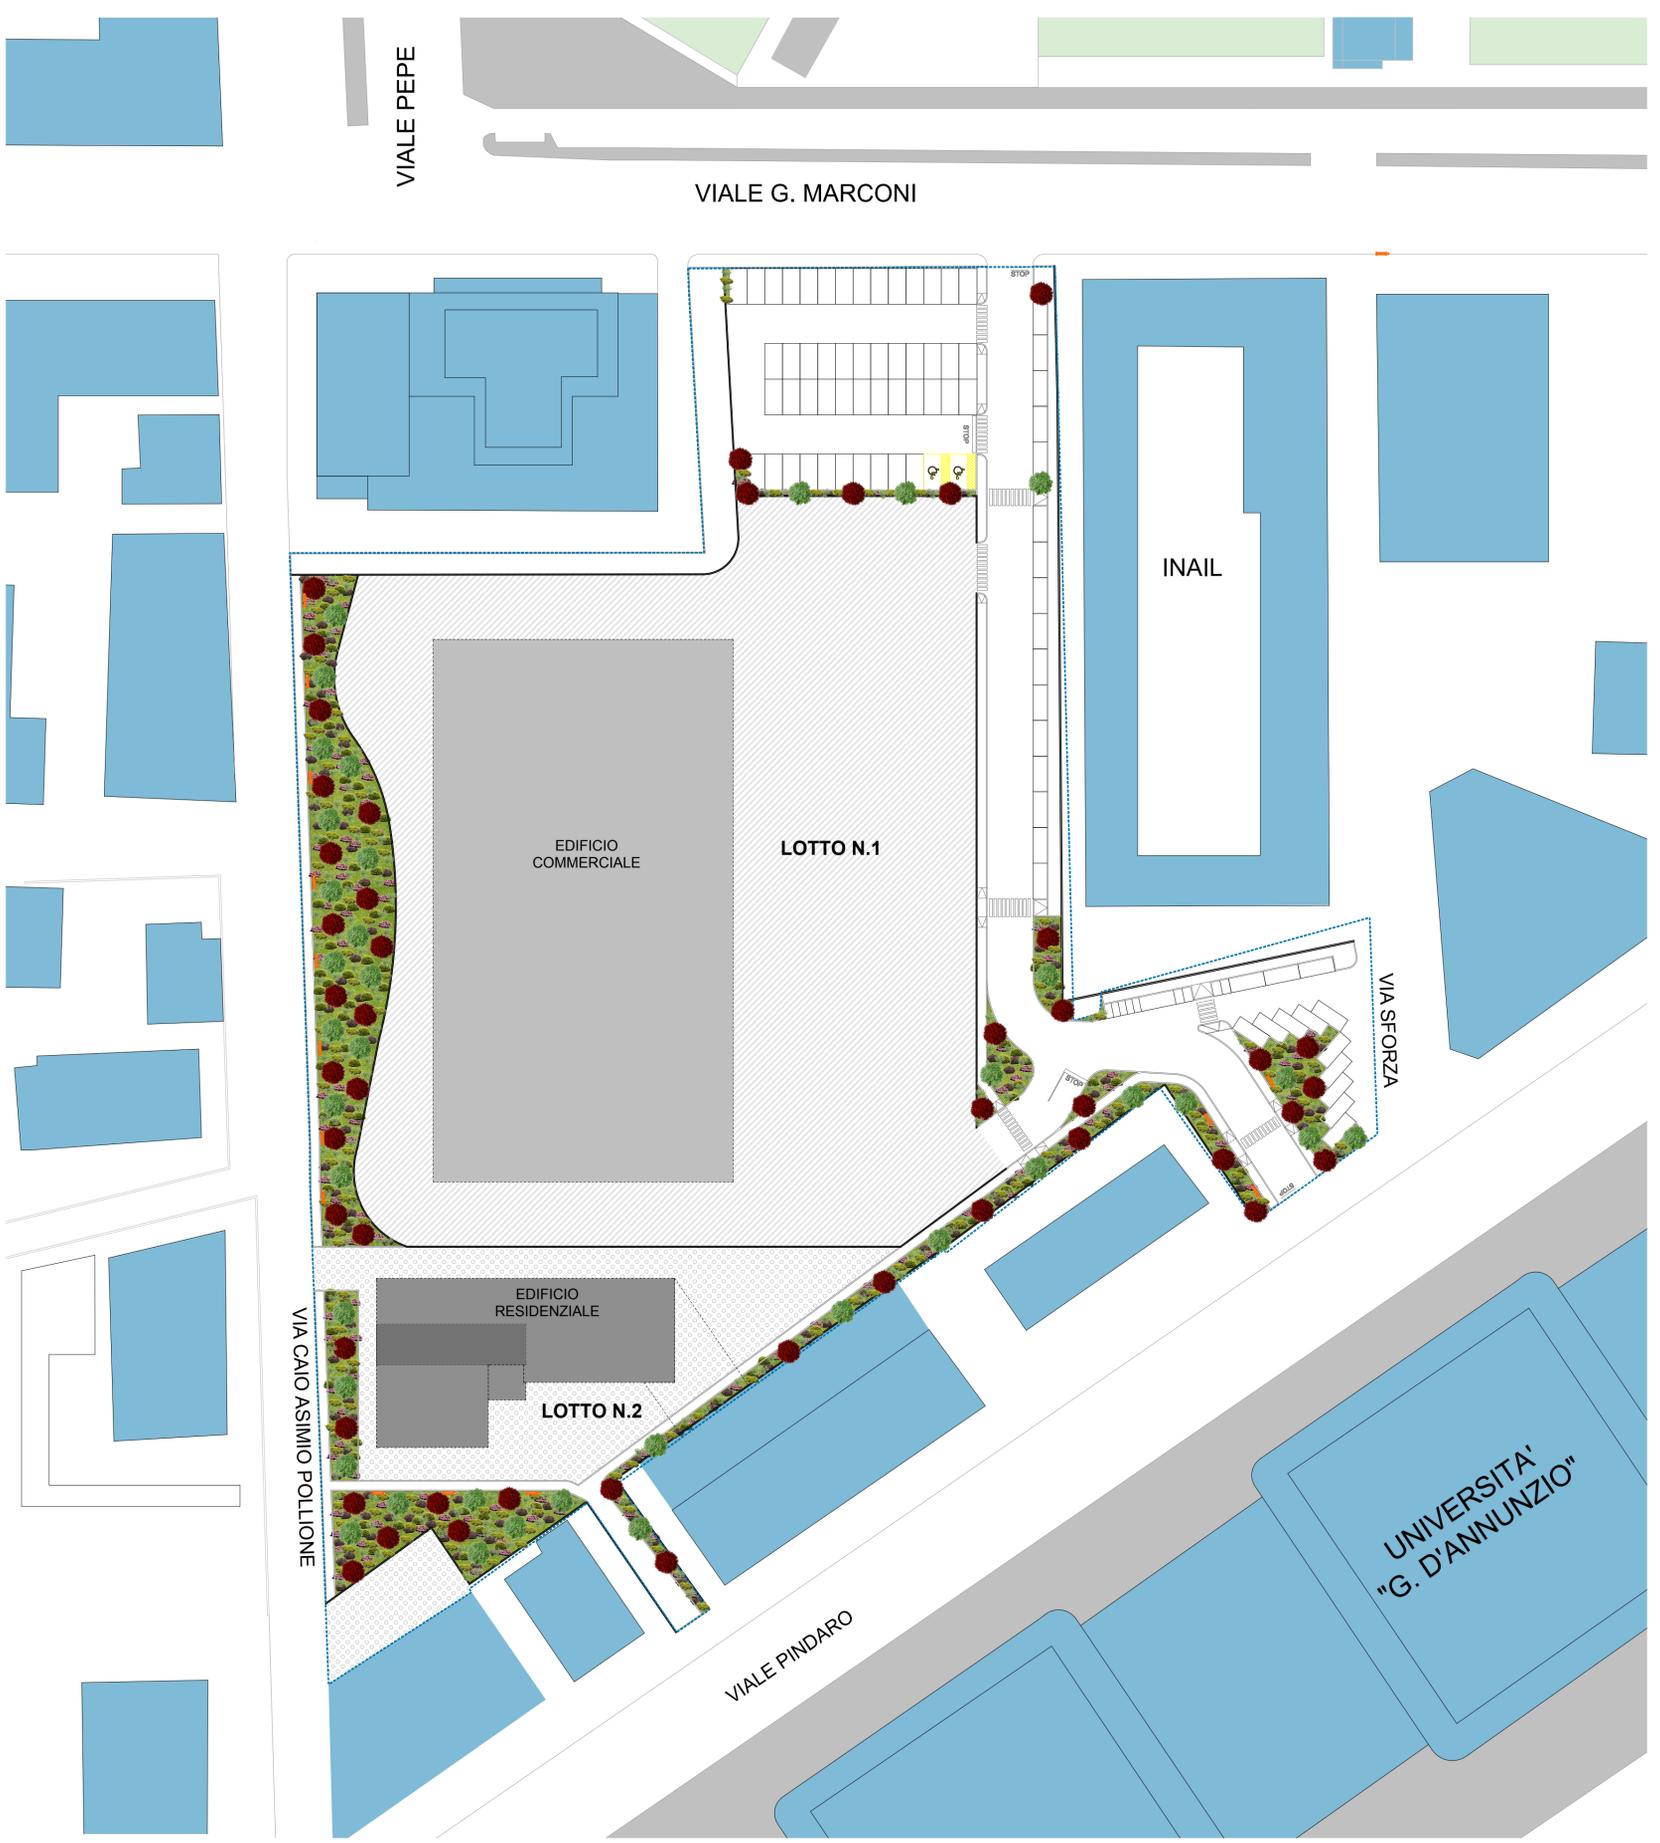
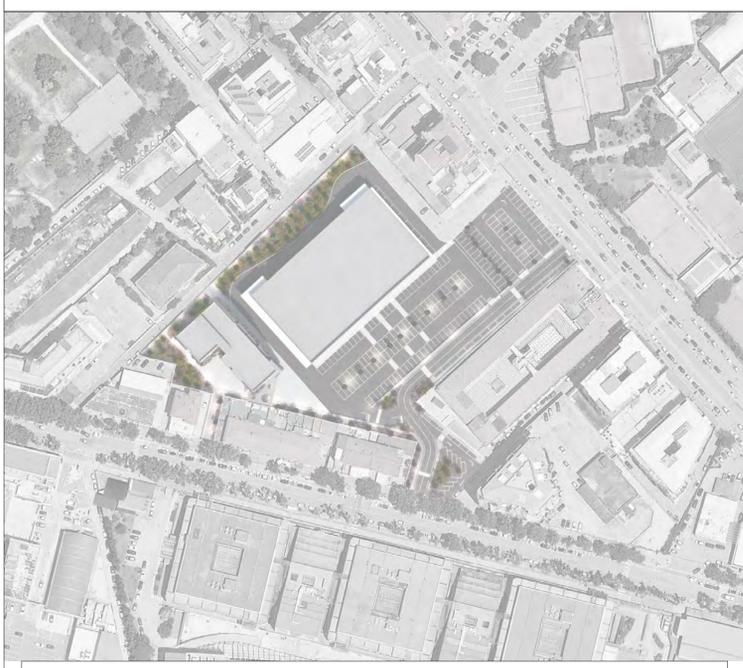
-  3-CISTUS INVARIETA'

-  4-PHOTINIA

-  5-HYPERICOM

-  6-LAVANDA

-  7-ROSA

ANTONIO MILLO ARCHITETTO	COMUNE DI PESCARA	PROV. PE	
65124 PESCARA via Raffaello, 94 tel. & fax 085/77444	DITTA PORTA NUOVA INVESTIMENTI SRL , P.IVA: 02298880689 VIA ARMANDO CALDORA 4, 65129 PESCARA (PE)		
DISEGNO	OGGETTO PIANO ATTUATIVO COME DA ART. 22 COMMA 8 DELLE N.T.A.		
POSIZ.	VIALE MARCONI-VIALE PINDARO-VIA POLLIONE		
DATA	DESCRIZIONE		
SCALA	PROGETTO OO.UU. - VERDE PUBBLICO		
TAVOLA N° 06D			