

# COMUNE DI PESCARA

## INTERVENTO EDILIZIO

Strada Cavallaro - Via Di Girolamo  
PER EDIFICI DI EDILIZIA RESIDENZIALE

- Ditta:  
Fusilli Lidia
- INQUADRAMENTO TERRITORIALE AREA DI INTERVENTO
- RILIEVO ALTIMETRICO
  - INQUADRAMENTO AEROFOTO
  - PLANIMETRIA CATASTALE

TAV. 2

SCALA: 1:500  
DATA: Giugno 2020  
Aggiornamento Dicembre 2020

Il Tecnico  
Incaricato

Pescara - Via T. Tasso n° 5 - Tel. - Fax 085.2059110 email studio.cejupica@virgilio.it

### Stato di Fatto Altimetria


Scala 1:500

#### LEGENDA

- LIMITE AREA DI INTERVENTO
- AREE DI PROPRIETA' PRIVATA
- LIMITE ZONA B10
- LIMITE SUB AMBITI "A" - "B"
- FABBRICATI ESISTENTI

#### ESSENZE ARBOREE NEL LOTTO

- ULIVO N°5
- OLIVO N°5
- EUCALIPTO N°3
- ALLORO N°1

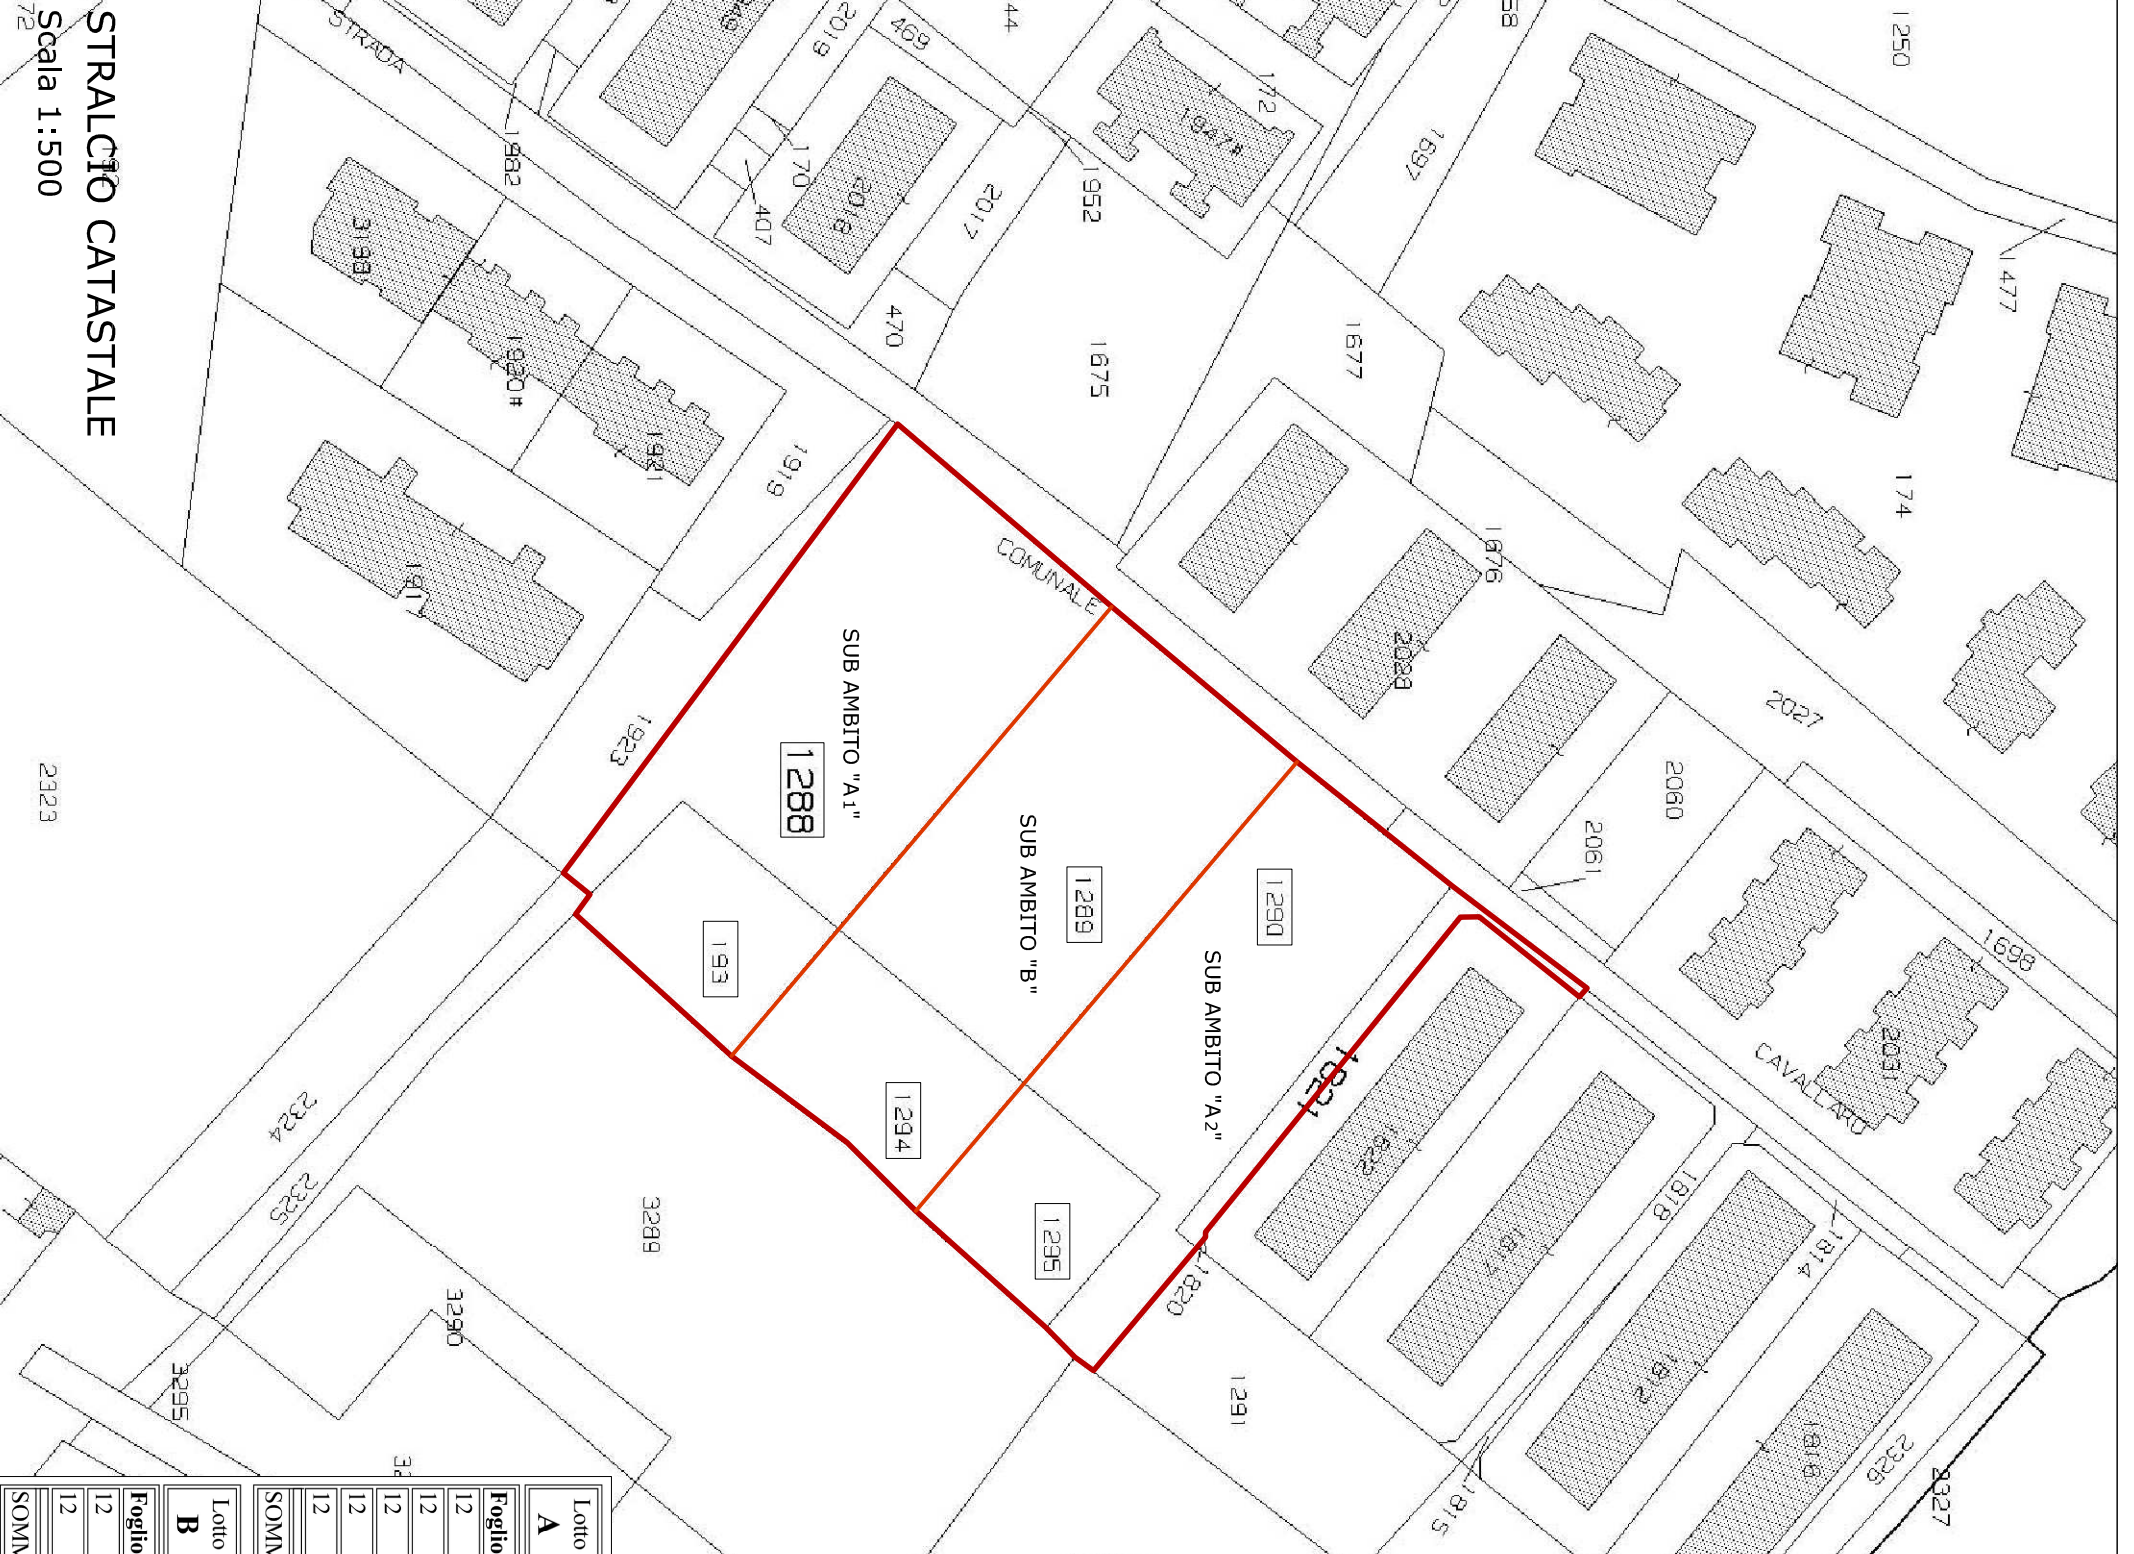

Lotto	FUSILLI LIDIA matrice a PESCARA (PB) H 07/01/1925				Proprietà	1000/1000
<b>A</b>						
Foglio	Particella/Sub	Quantità	Classe	ha area ca	Rendimento dominante	Rendimento agrario
12	1821	2,30	SEMIN ARBOR	3	Euro 1,19	Euro 0,95
12	1290	16,40	SEMIN ARBOR	3	Euro 8,47	Euro 6,78
12	1295	5,50	VIGNETO	2	Euro 10,33	Euro 8,85
12	1288	20	SEMIN ARBOR	3	Euro 10,33	Euro 8,85
12	193	5,50	VIGNETO	2	Euro 7,10	Euro 5,85
<b>SOMMARIO</b>					Euro: 34,19	Euro: 23,65
<b>B</b>						
Foglio	Particella/Sub	Quantità	Classe	ha area ca	Rendimento dominante	Rendimento agrario
12	1289	17,90	SEMIN ARBOR	3	Euro 9,24	Euro 7,40
12	1294	6,80	VIGNETO	2	Euro 8,78	Euro 4,74
<b>SOMMARIO</b>					Euro: 24,70	Euro: 12,14

### Stato di Fatto Aerofoto

Scala 1:500



#### LEGENDA

- LIMITE AREA DI INTERVENTO
- LIMITE AREA DI PROPRIETA'
- LIMITE SUB AMBITI "A" - "B"