



# COMUNE DI PESCARA

## INTERVENTO EDILIZIO Strada Cavallaro - Via Di Girolamo PER EDIFICI DI EDILIZIA RESIDENZIALE

Ditta:  
Fusilli Lidia

### PARTICOLARI URBANIZZAZIONI


TAV. 7

SCALA: Varie  
DATA : Giugno 2020  
Aggiornamento Dicembre 2020



Il Tecnico  
Incaricato

Pescara - Via T. Tasso n° 5 - Tel. - Fax 085.2059110 email studio.celuphca@virgilio.it


### Rifacimento rotonda P.zza Romita STATO DI FATTO

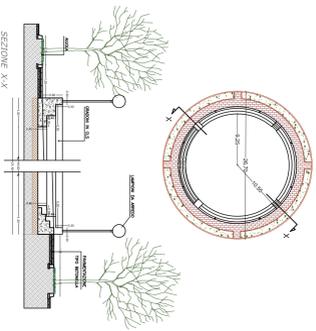


### Rifacimento rotonda P.zza Romita STATO DI PROGETTO

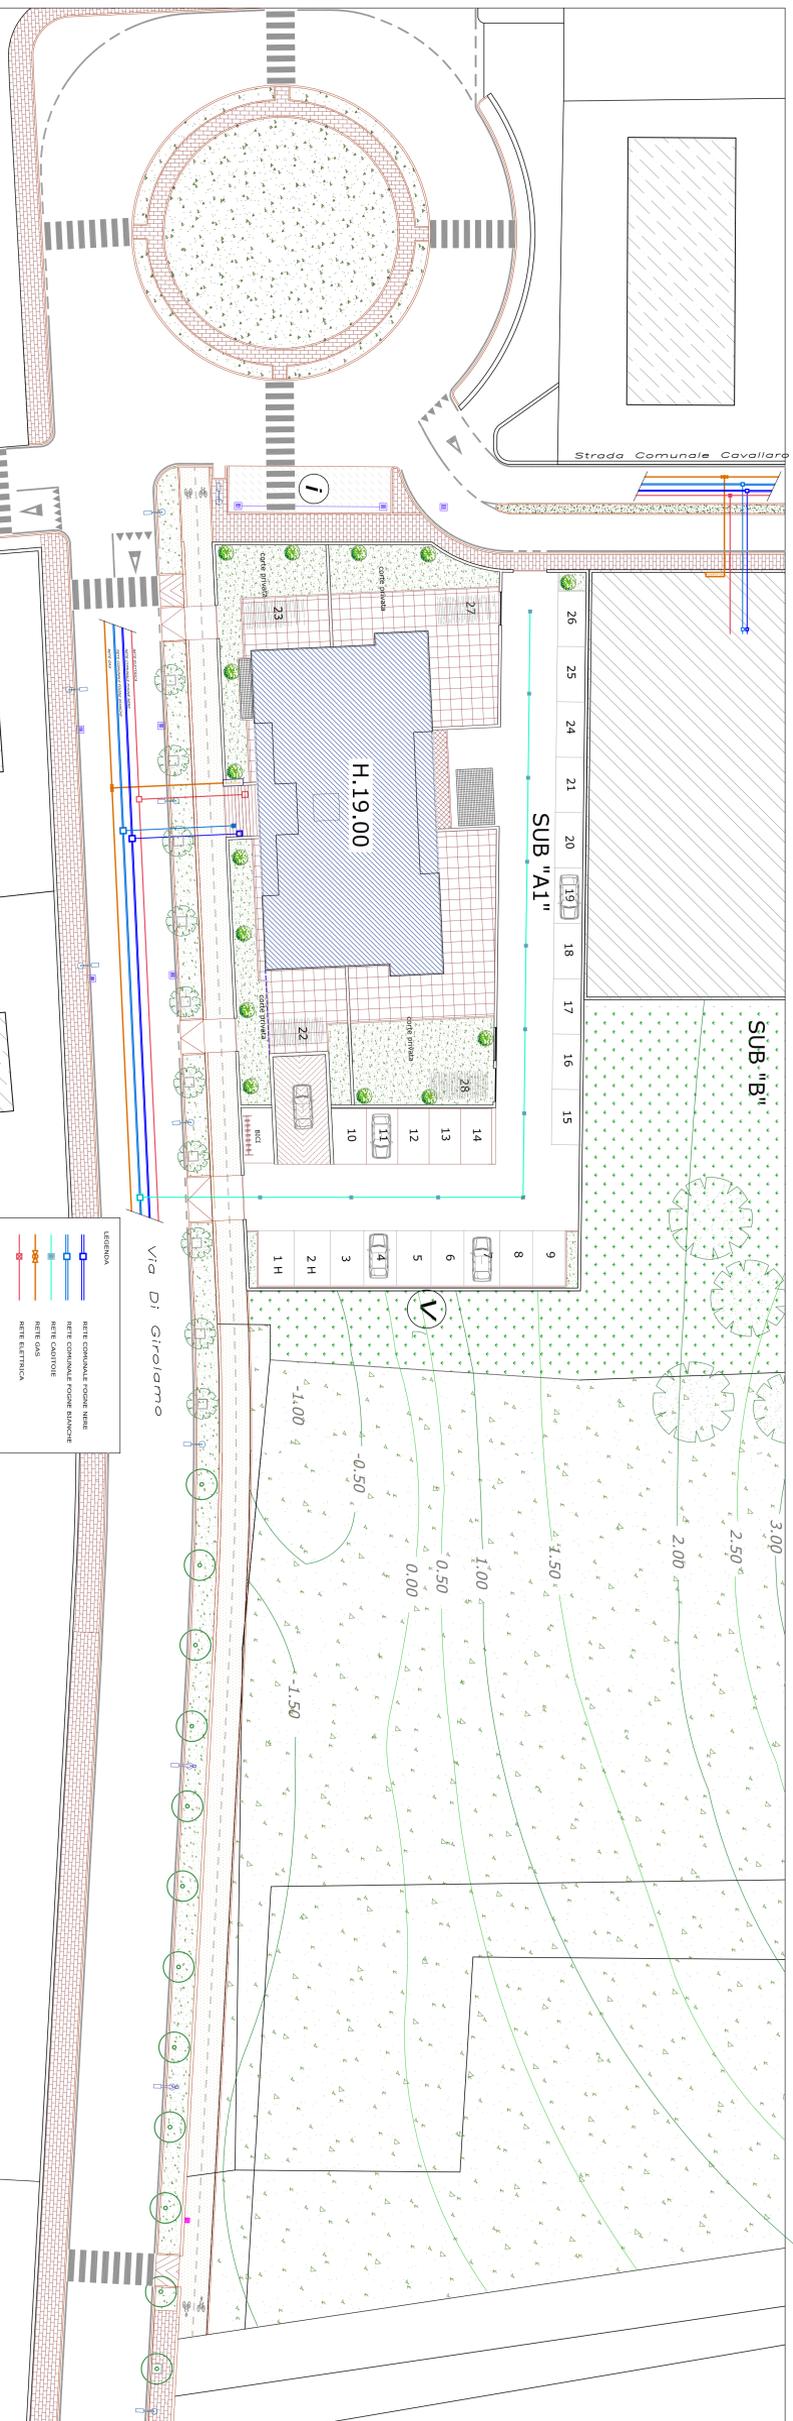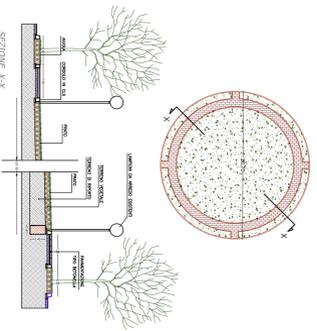


### URBANIZZAZIONI DA REALIZZARE Via Di Girolamo Particolare sezione - Aiuola verde - Pista ciclo-pedonale

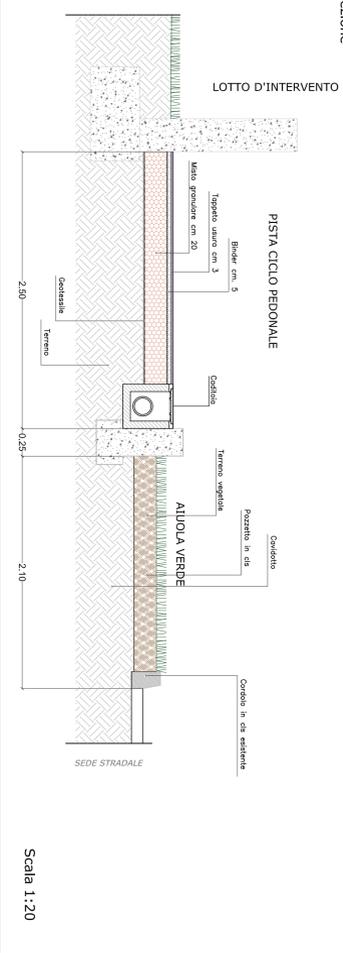



### PROPRIETA' PRIVATA

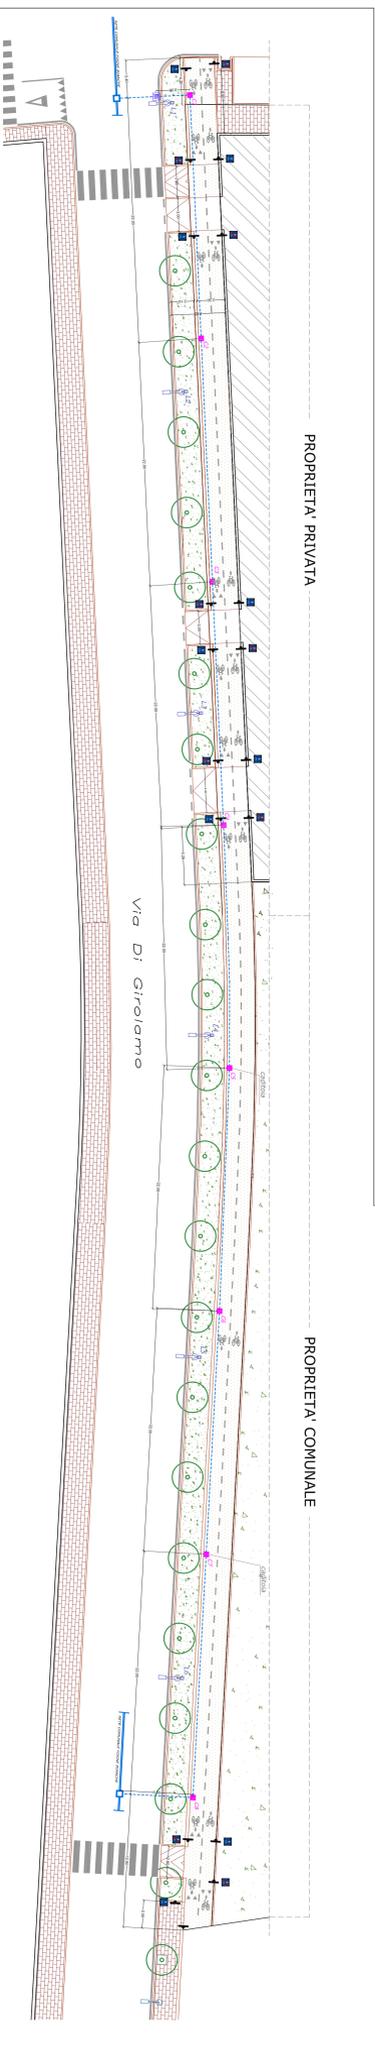

### Via Di Girolamo - Aiuola verde - Pista ciclo-pedonale


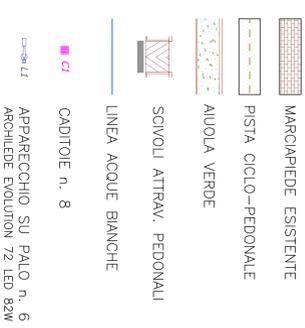


### Sezioni Stradali STATO DI FATTO

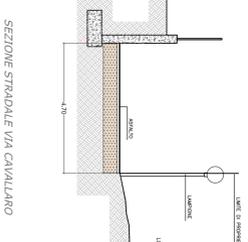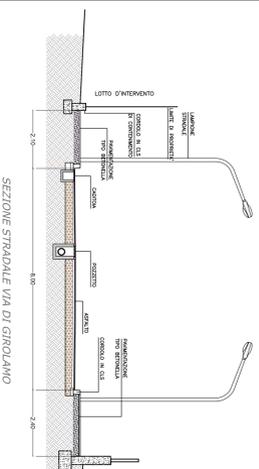


Scala 1:200

### Sezioni Stradali STATO DI PROGETTO

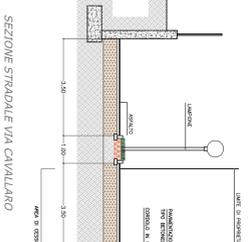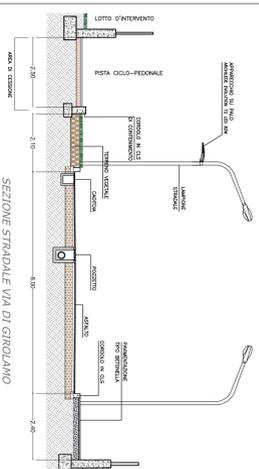

Scala 1:200

### Viabilità Via Cavallaro STATO DI FATTO

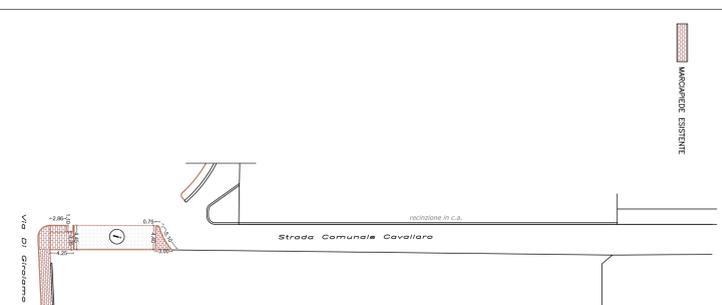

### Allargamento Stradale Via Cavallaro STATO DI PROGETTO

