



# COMUNE DI PESCARA

## INTERVENTO EDILIZIO

Strada Cavallaro - Via Di Girolamo  
PER EDIFICI DI EDILIZIA RESIDENZIALE

Ditta:  
Fusilli Lidia

LOCALIZZAZIONE CONDOTTE  
A.C.A.


TAV. 9

SCALA: Varie  
DATA : Giugno 2020  
Aggiornamento Dicembre 2020

Il Tecnico  
Incaricato

Pescara -Via T. Tasso n° 5 - Tel. - Fax 085.2059110 email studio.celupica@virgilio.it

LOCALIZZAZIONE CONDOTTE A.C.A. (su base catastale)

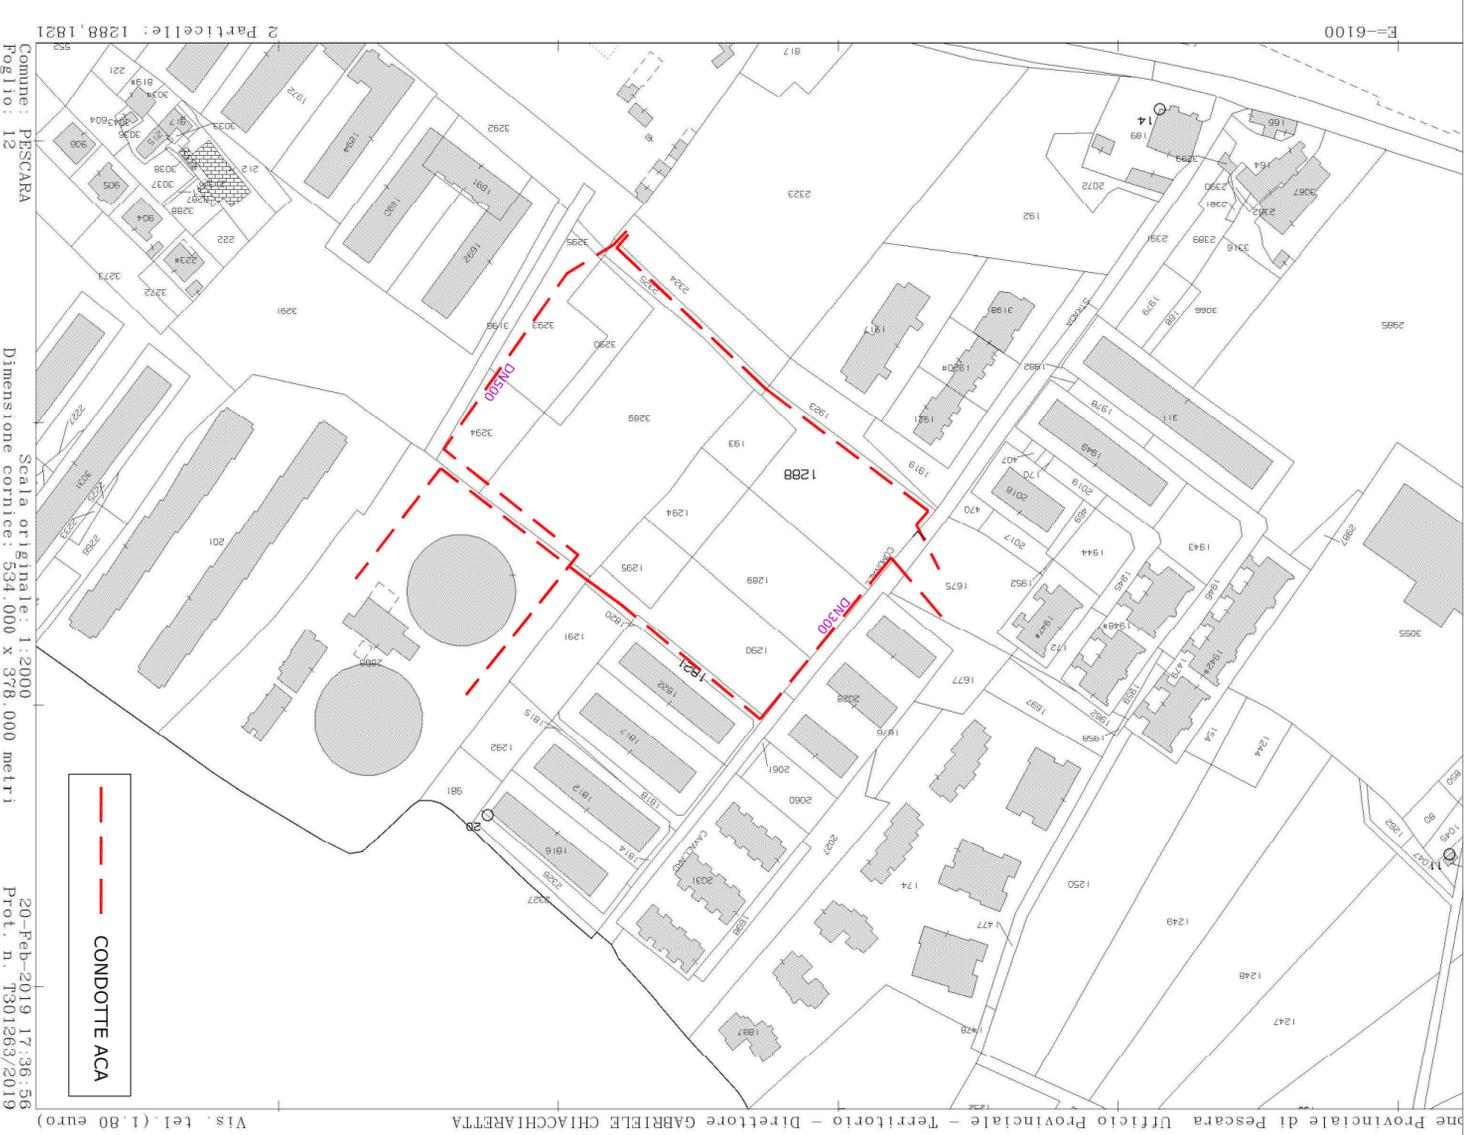

LOCALIZZAZIONE CONDOTTE A.C.A. (su base aerofoto)

