

COMUNE DI PESCARA

PROPOSTA DI REVISIONE
al Comparto 10.13 - Sottozona C1
Via Strada Provinciale San Silvestro-Pescara

"2° PROPOSTA"

4

TAVOLA

ELABORATO GRAFICO

PLANIMETRIA - SAGOME EDIFICI E DISTANZE

SCALA 1:1.000

DATA

2 novembre 2020

COMMITTENTI:

- DONATELLI Carlo e DE DEO Tiziana
- DONATELLI Franco e SARACINO Lucia
- DI PAOLO Elvia e DI PASQUALE Manola
- MARIOTTI Monica


PROGETTISTI:

arch. Concetta Gelsumino

geom. Antonino De Leonibus

Via Pier Paolo Pasolini n°3 - 65123 PESCARA
Tel. 348 5820040
Fax 085 4712582
e-mail: antoninodl@alice.it

PLANIMETRIA - SAGOME EDIFICI E DISTANZE
(scala 1:1.000)

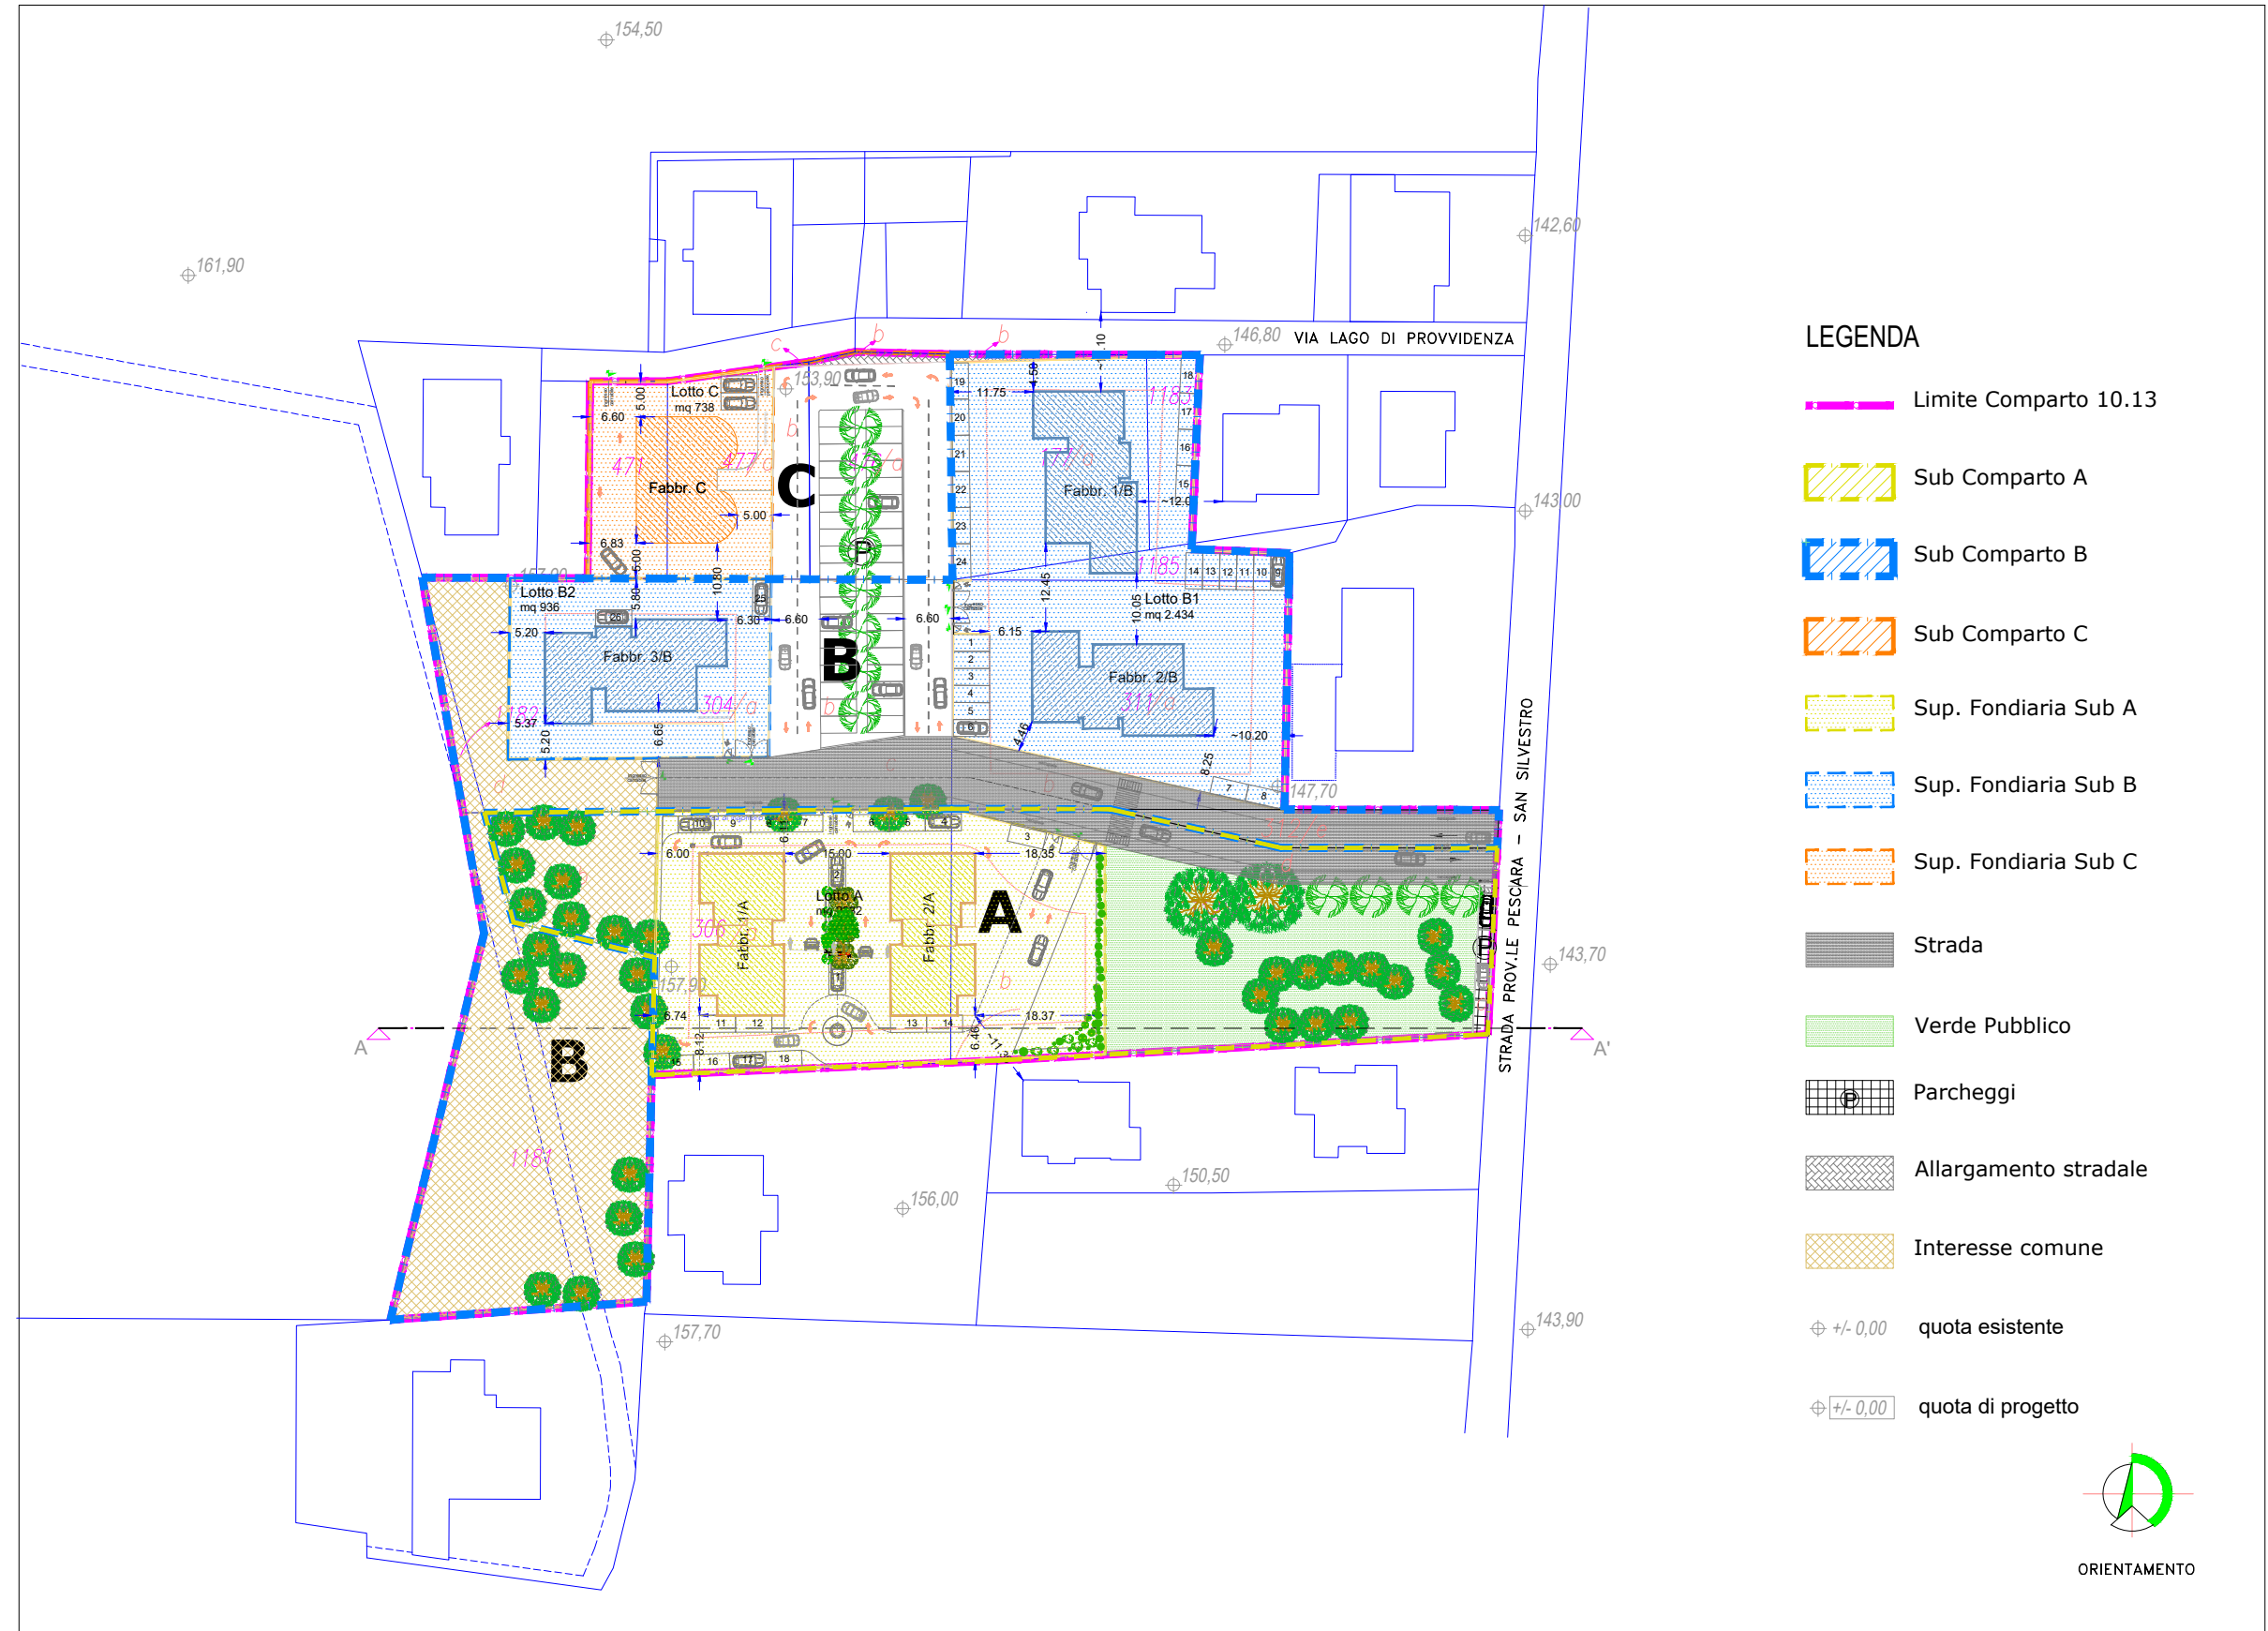

PARAMETRI EDILIZI PRINCIPALI						
	Sup. Territ.	Vol. Resid.	H max.	N° Piani	N° unità ab.	N° abitanti
P.R.G.	mq 12.688	mc 15.733	m 14.70	3÷5	52	197 (190)
PROGETTO	mq 12.688	mc 15.082	m 14.70	3÷5	53	171+18