

# COMUNE DI PESCARA

PROPOSTA DI REVISIONE  
al Comparto 10.13 - Sottozona C1  
Via Strada Provinciale San Silvestro-Pescara

"2° PROPOSTA"

6

TAVOLA

ELABORATO GRAFICO

SCHEMA DEGLI IMPIANTI A RETE

SCALA 1:500

DATA

2 novembre 2020

COMMITTENTI:

- DONATELLI Carlo e DE DEO Tiziana
- DONATELLI Franco e SARACINO Lucia
- DI PAOLO Elvia e DI PASQUALE Manola
- MARIOTTI Monica

PROGETTISTI:


arch. Concetta Gelsumino

geom. Antonino De Leonibus

Via Pier Paolo Pasolini n°3 - 65123 PESCARA  
Tel. 348 5820040  
Fax 085 4712582  
e-mail: antoninodl@alice.it

## PLANIMETRIA GENERALE

(scala 1:500)

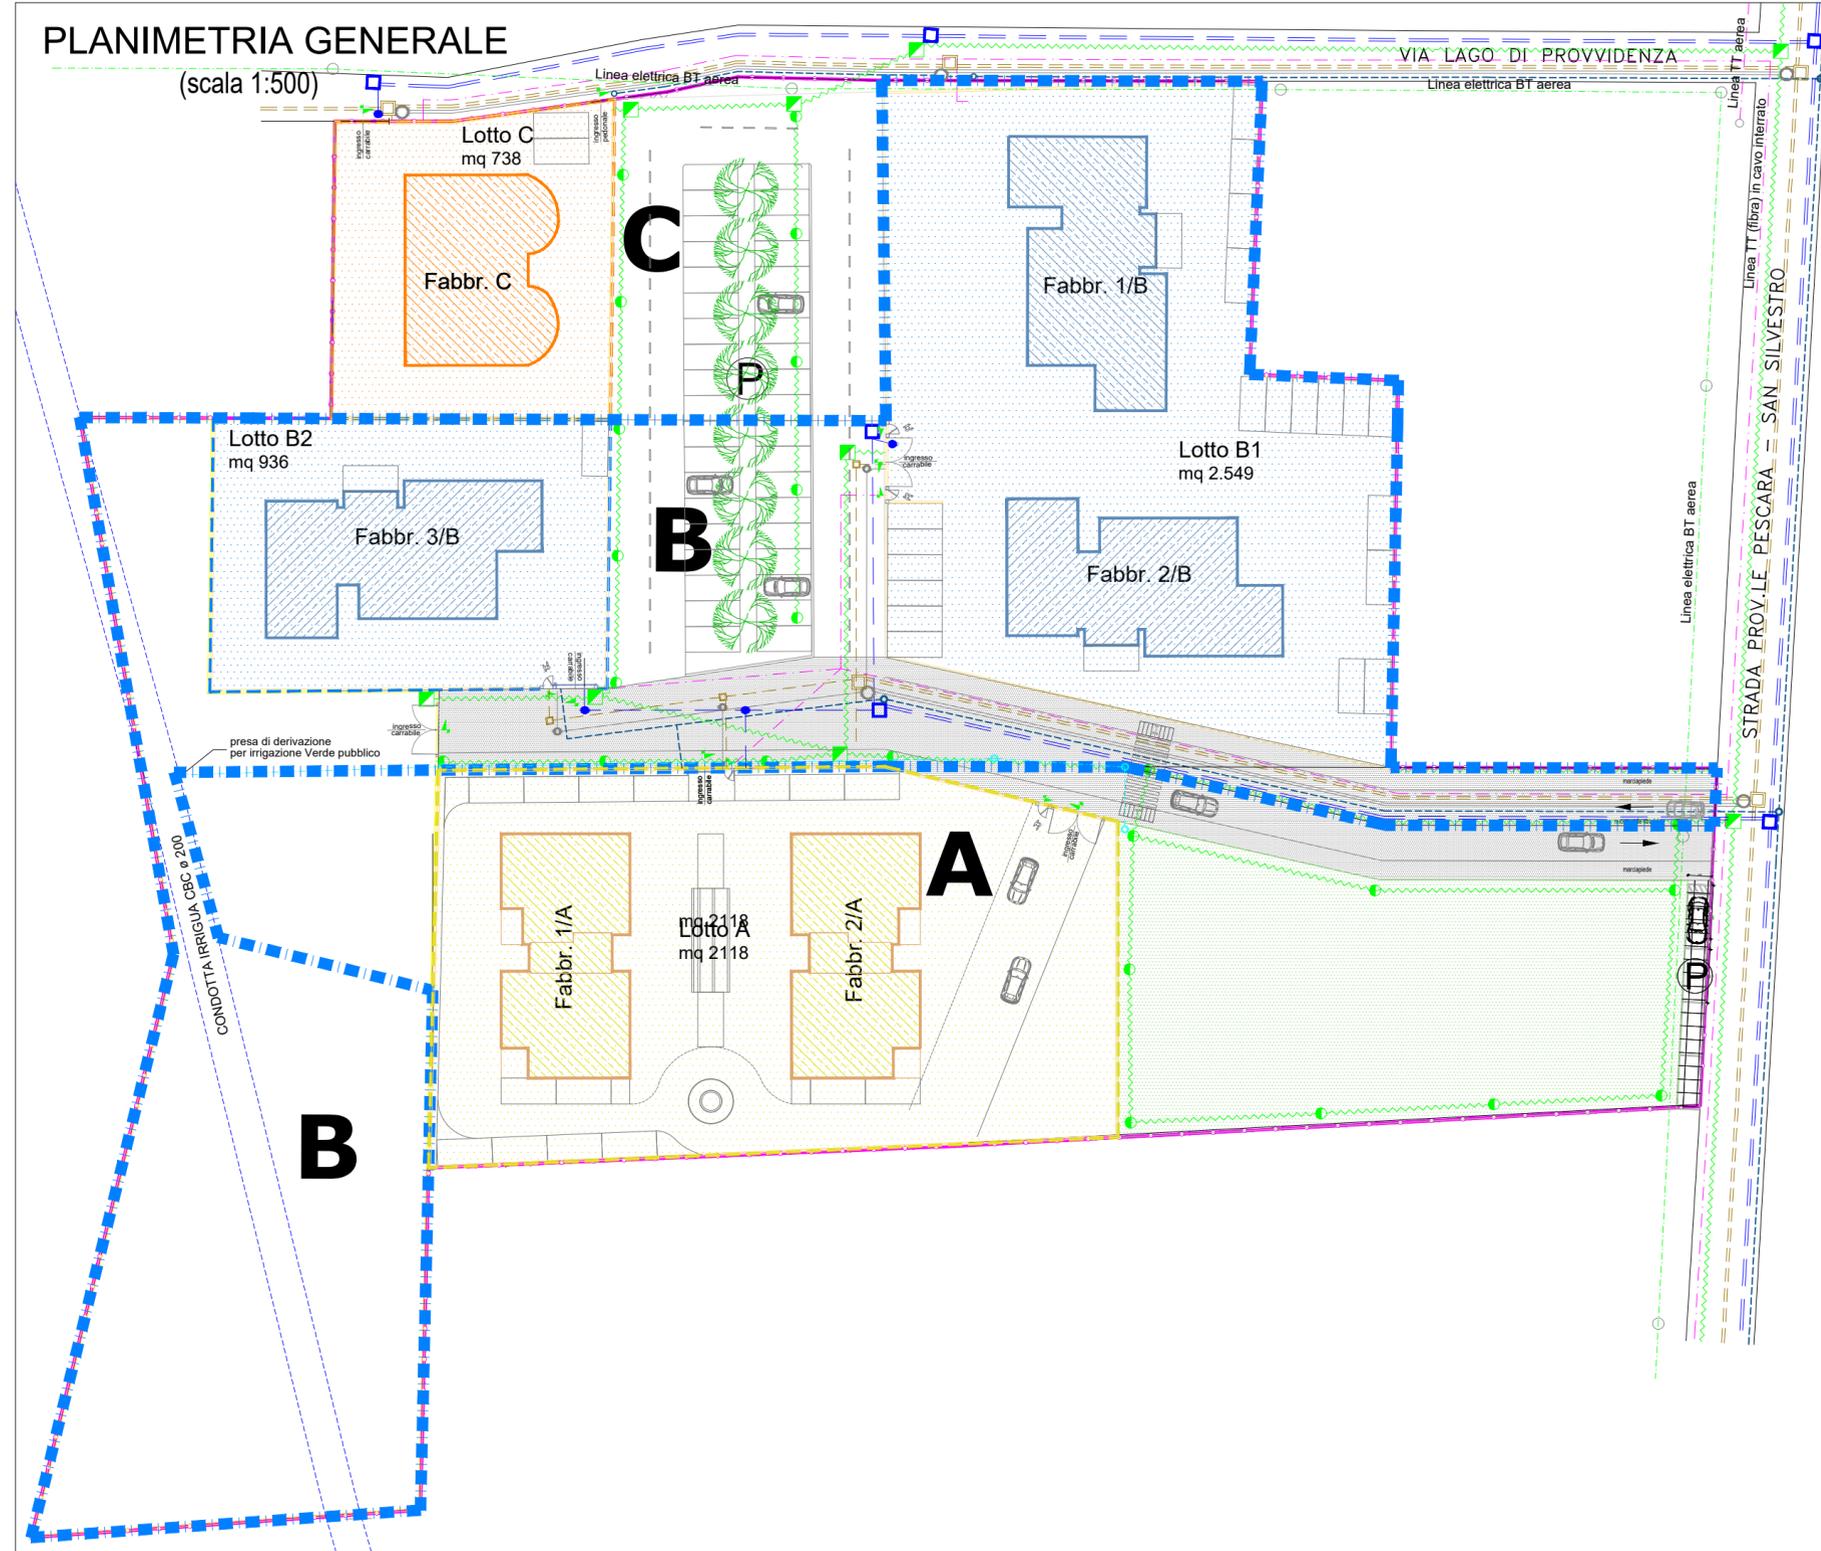

### LEGENDA

#### ACQUEDOTTO

- LINEA PUBBLICA
- LINEA DI PROGETTO
- POZZETTO CON SARACINESCA
- PRESA DI DERIVAZIONE

#### ACQUE BIANCHE

- LINEA PUBBLICA
- LINEA DI PROGETTO
- POZZETTO DI DERIVAZIONE
- PRESA DI DERIVAZIONE

#### ACQUE NERE

- LINEA PUBBLICA
- LINEA DI PROGETTO
- POZZETTO DI DERIVAZIONE
- PRESA DI DERIVAZIONE

#### ILLUMINAZIONE PUBBLICA

- LINEA ELETTRICA
- PALO DI ILLUMINAZIONE
- POZZETTO DI ALLACCIO
- LINEA ELETTRICA BT AEREA
- LINEA TELEFONICA-FIBRA
- LINEA GAS METANO
- ACQUEDOTTO IRRIGUO CBC

ORIENTAMENTO

