

COMUNE DI PESCARA

PROPOSTA DI REVISIONE
al Comparto 10.13 - Sottozona C1
Via Strada Provinciale San Silvestro-Pescara
"2° PROPOSTA"

7

ELABORATO GRAFICO

- PLANIMETRIA
- PROFILO ALTIMETRICO

SCALA 1:500

DATA

2 novembre 2020

COMMITTENTI:

- DONATELLI Carlo e DE DEO Tiziana
- DONATELLI Franco e SARACINO Lucia
- DI PAOLO Elvia e DI PASQUALE Manola
- MARIOTTI Monica

PROGETTISTI:


arch. Concetta Gelsumino

geom. Antonino De Leonibus

Via Pier Paolo Pasolini n°3 - 65123 PESCARA
Tel. 348 5820040
Fax 085 4712582
e-mail: antoninodl@alice.it

PLANIMETRIA GENERALE

(scala 1:500)

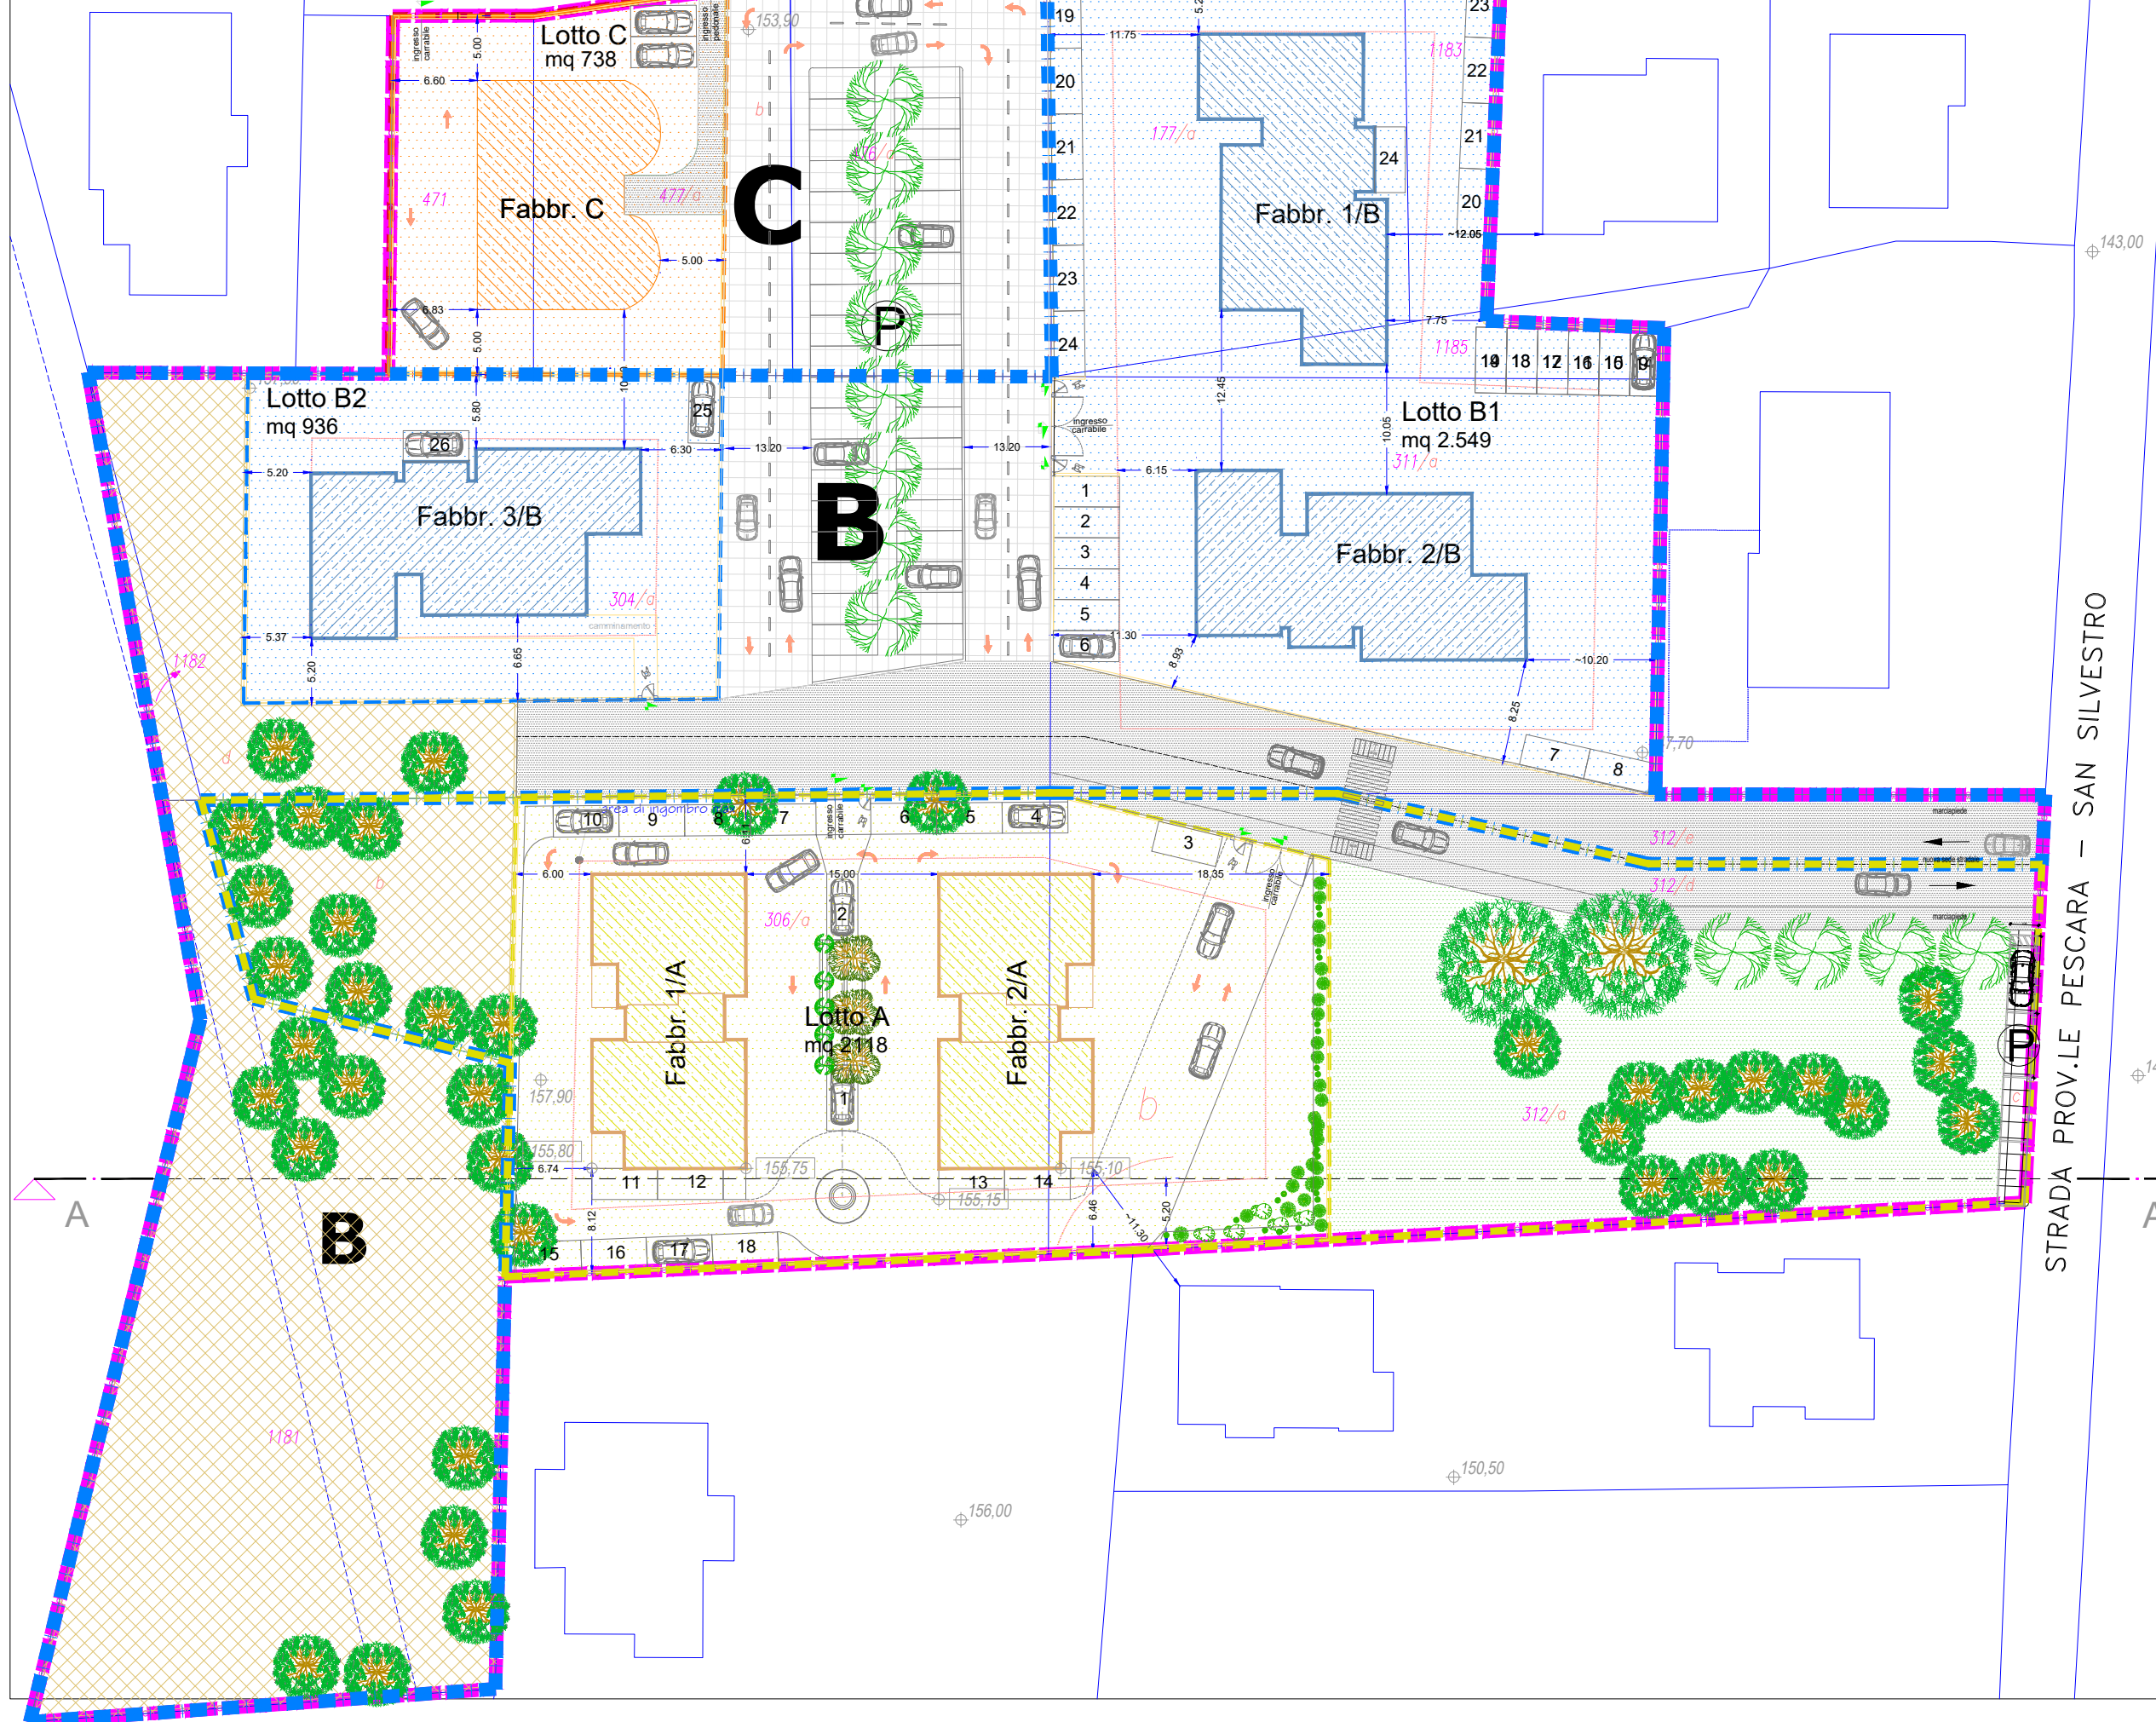


LEGENDA

- Limite Comparto 10.13
- Sub Comparto A
- Sub Comparto B
- Sub Comparto C
- Sup. Fondiaria Sub A
- Sup. Fondiaria Sub B
- Sup. Fondiaria Sub C
- Strada
- Verde Pubblico
- Parcheggi
- Allargamento stradale
- Interesse comune
- quota di campagna
- quota di progetto



SEZIONE LONGITUDINALE A-A'

(scala 1:500)

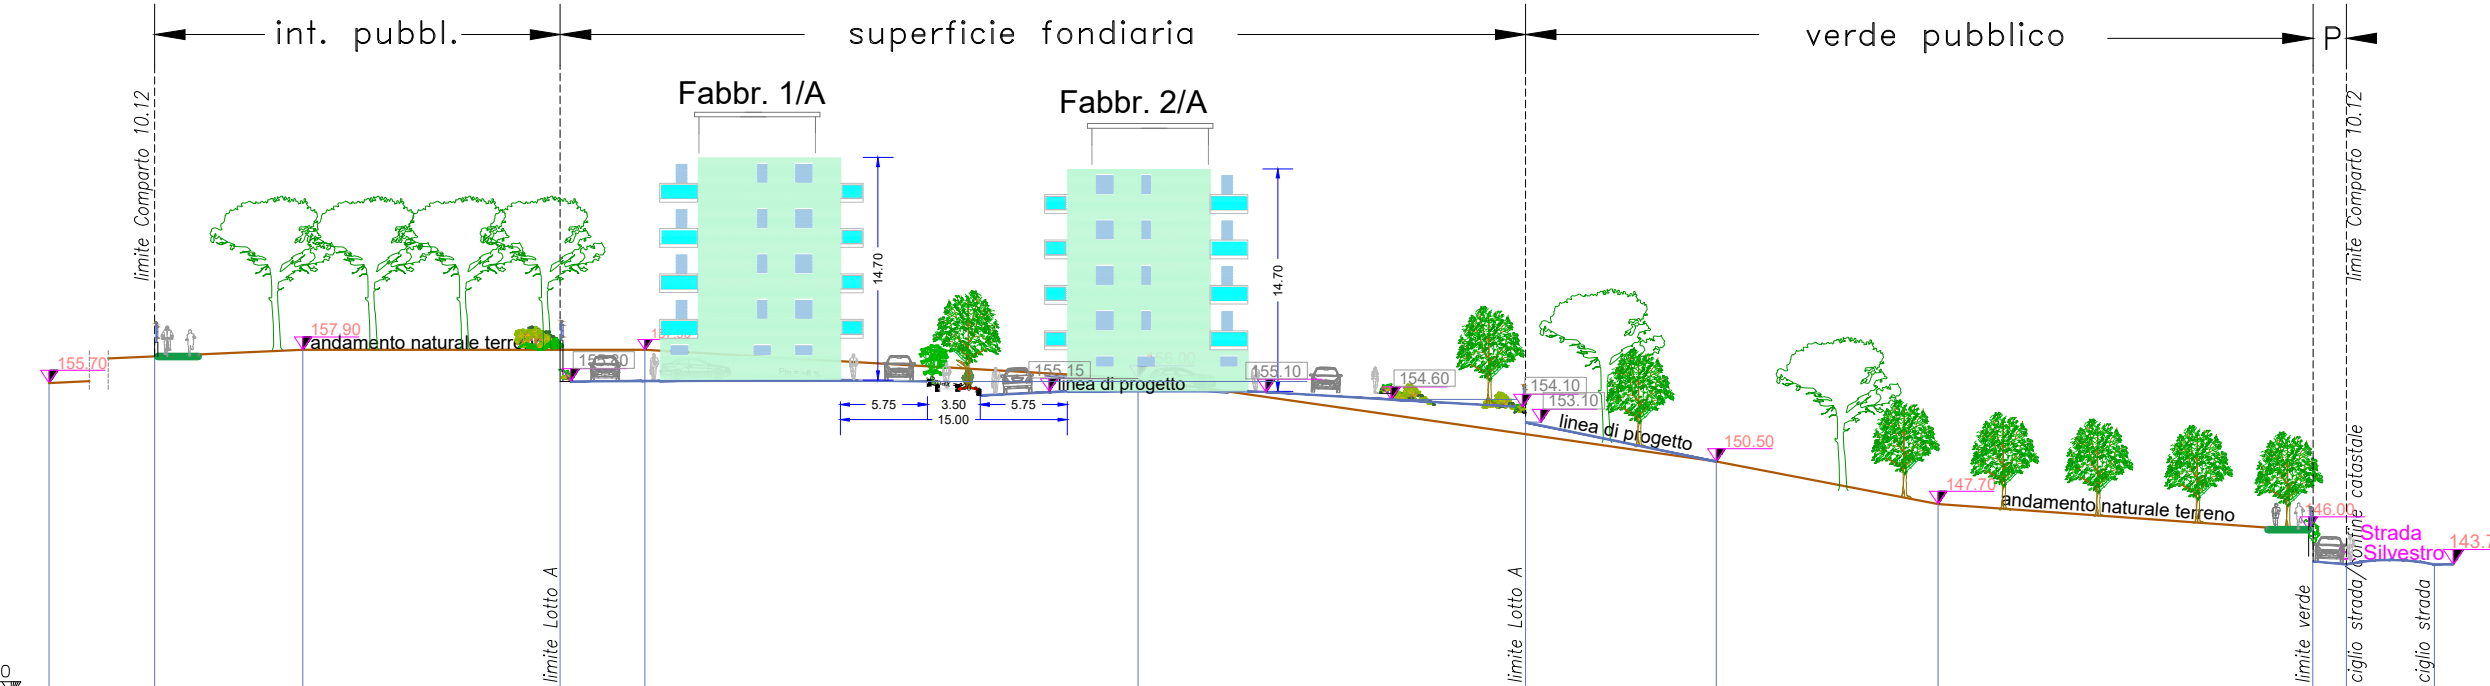

QUOTE TERRENO		135,00	155,70	157,90	157,90	156,00	150,50	147,70	143,70	143,70
DIFFERENZA DI QUOTE										
DISTANZE	PARZIALI		48,33	22,62	32,62	38,25	14,67	27,01	5,83	
	PROGRESSIVE	0,00	48,33	70,95	103,57	141,82	156,49	183,50	189,33	

LEGENDA

- andamento piano di campagna attuale
- andamento piano di progetto
- quota di campagna
- quota di progetto