


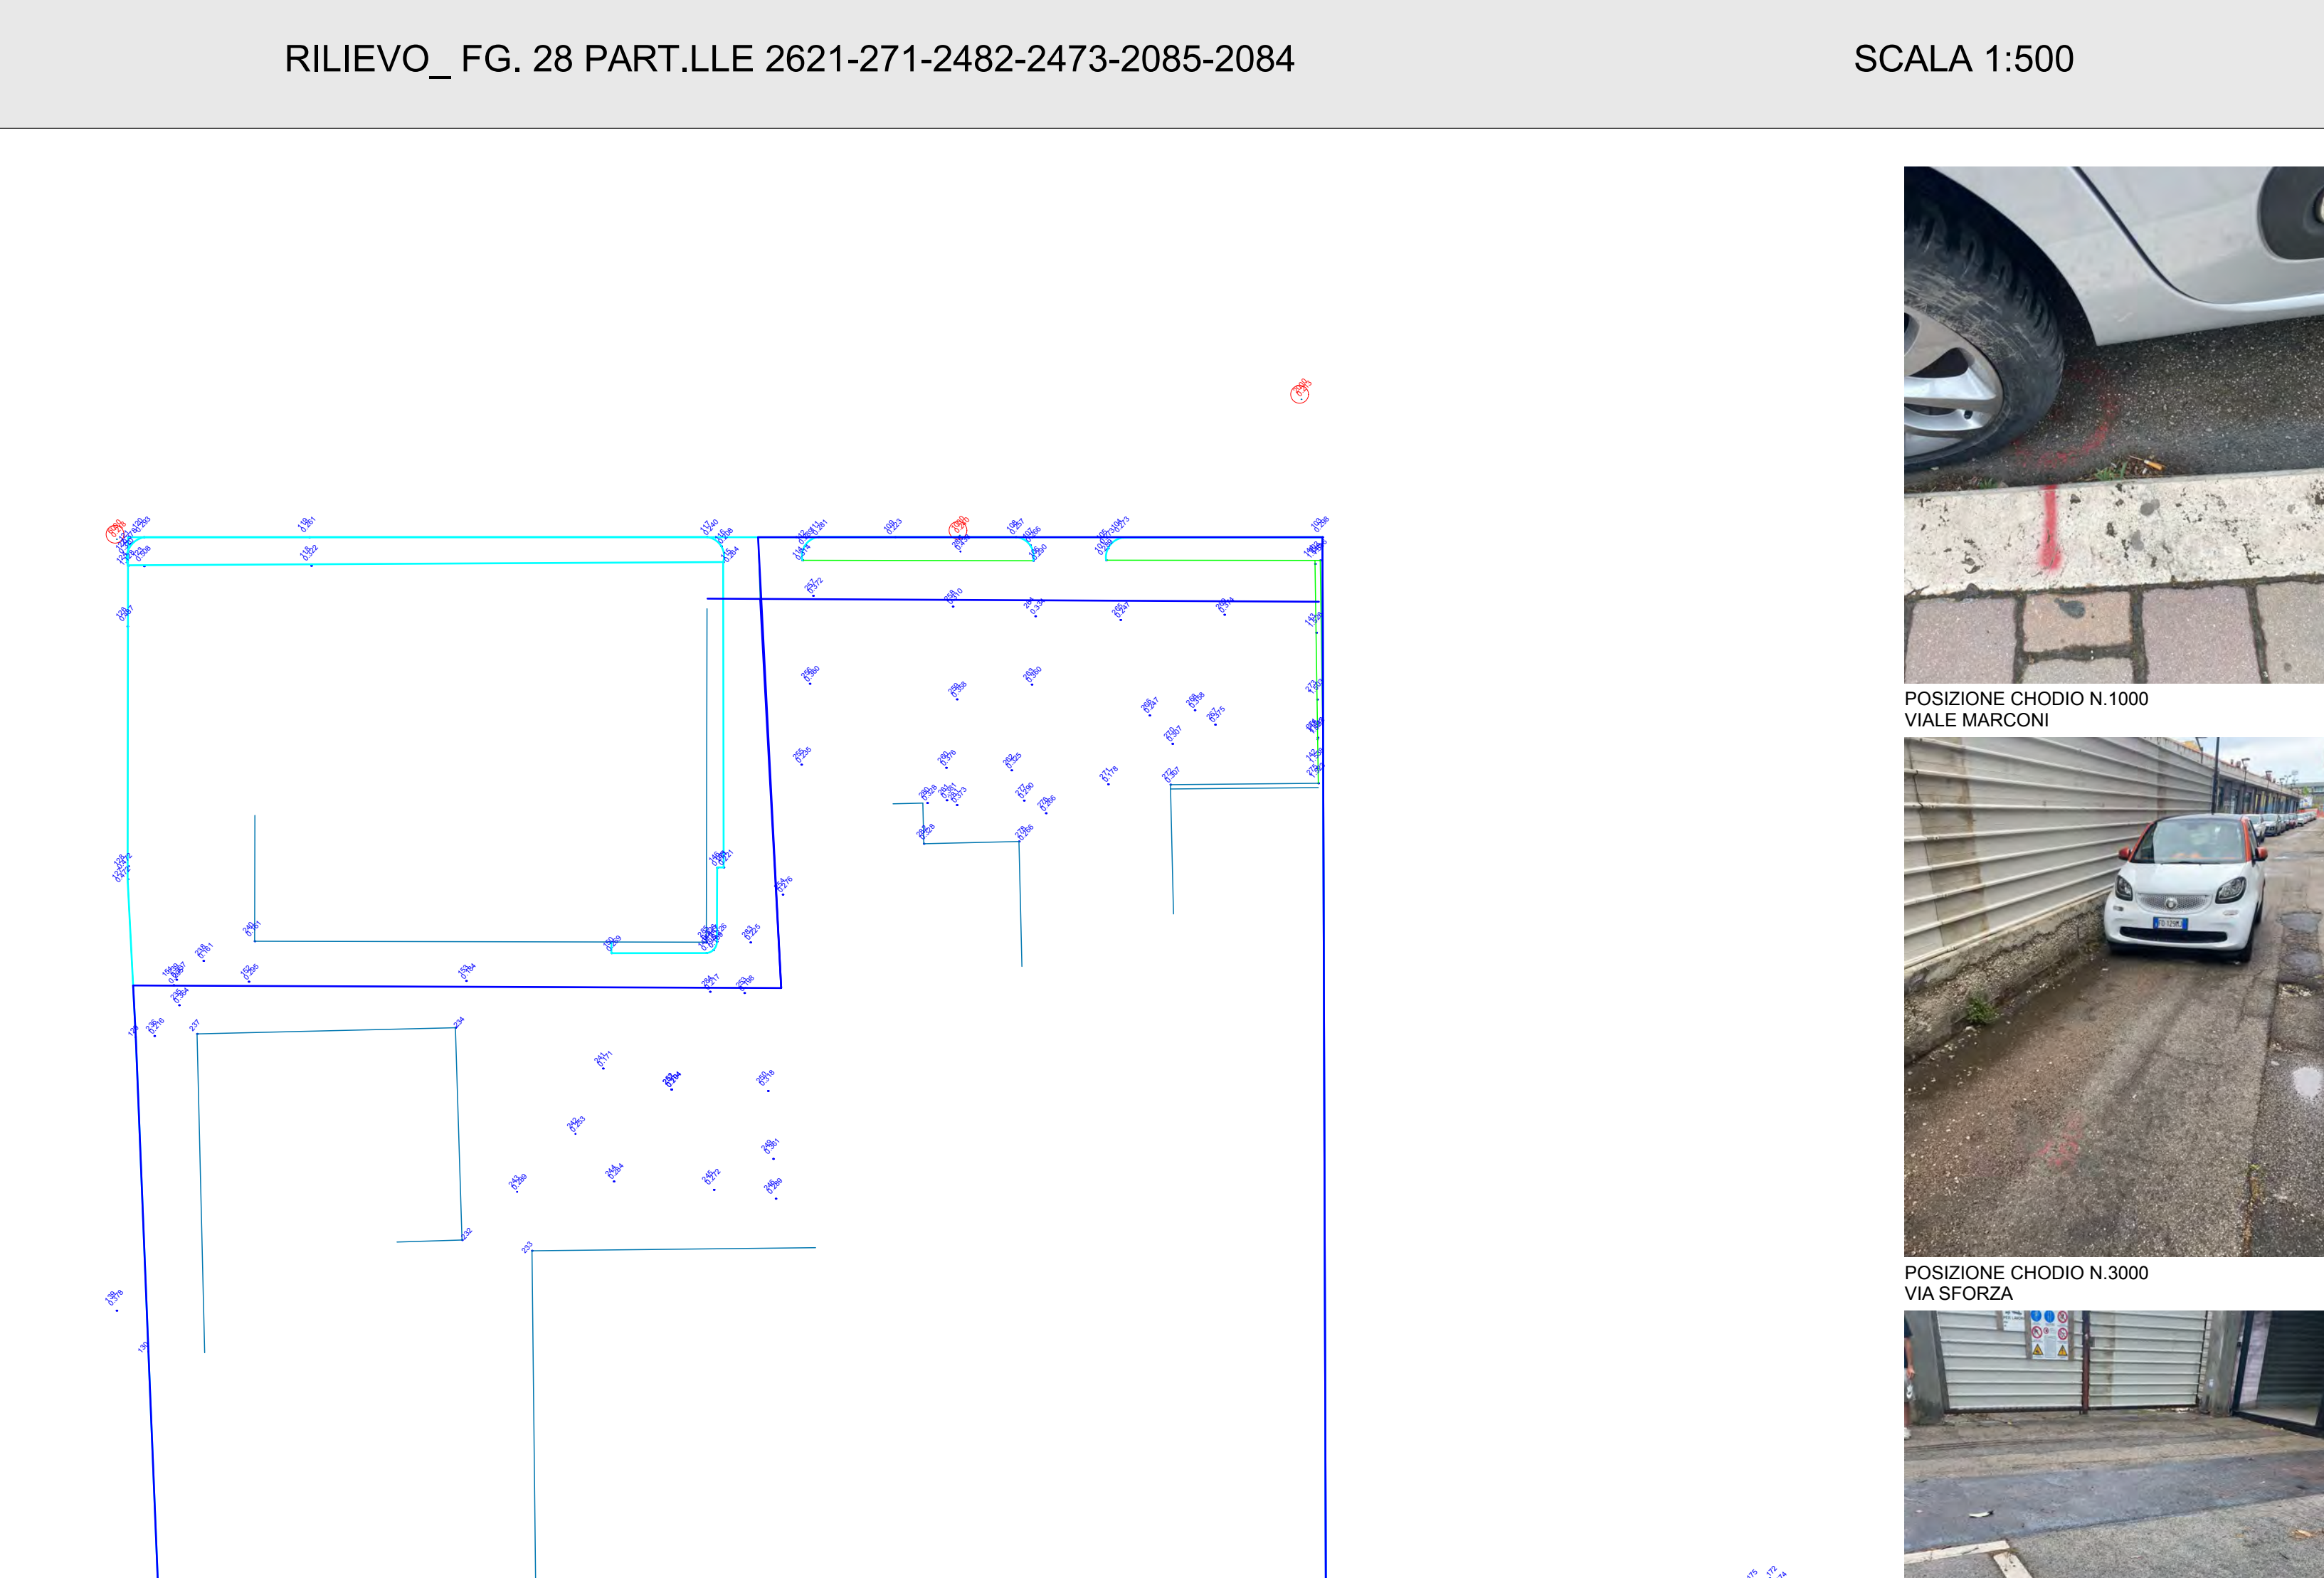
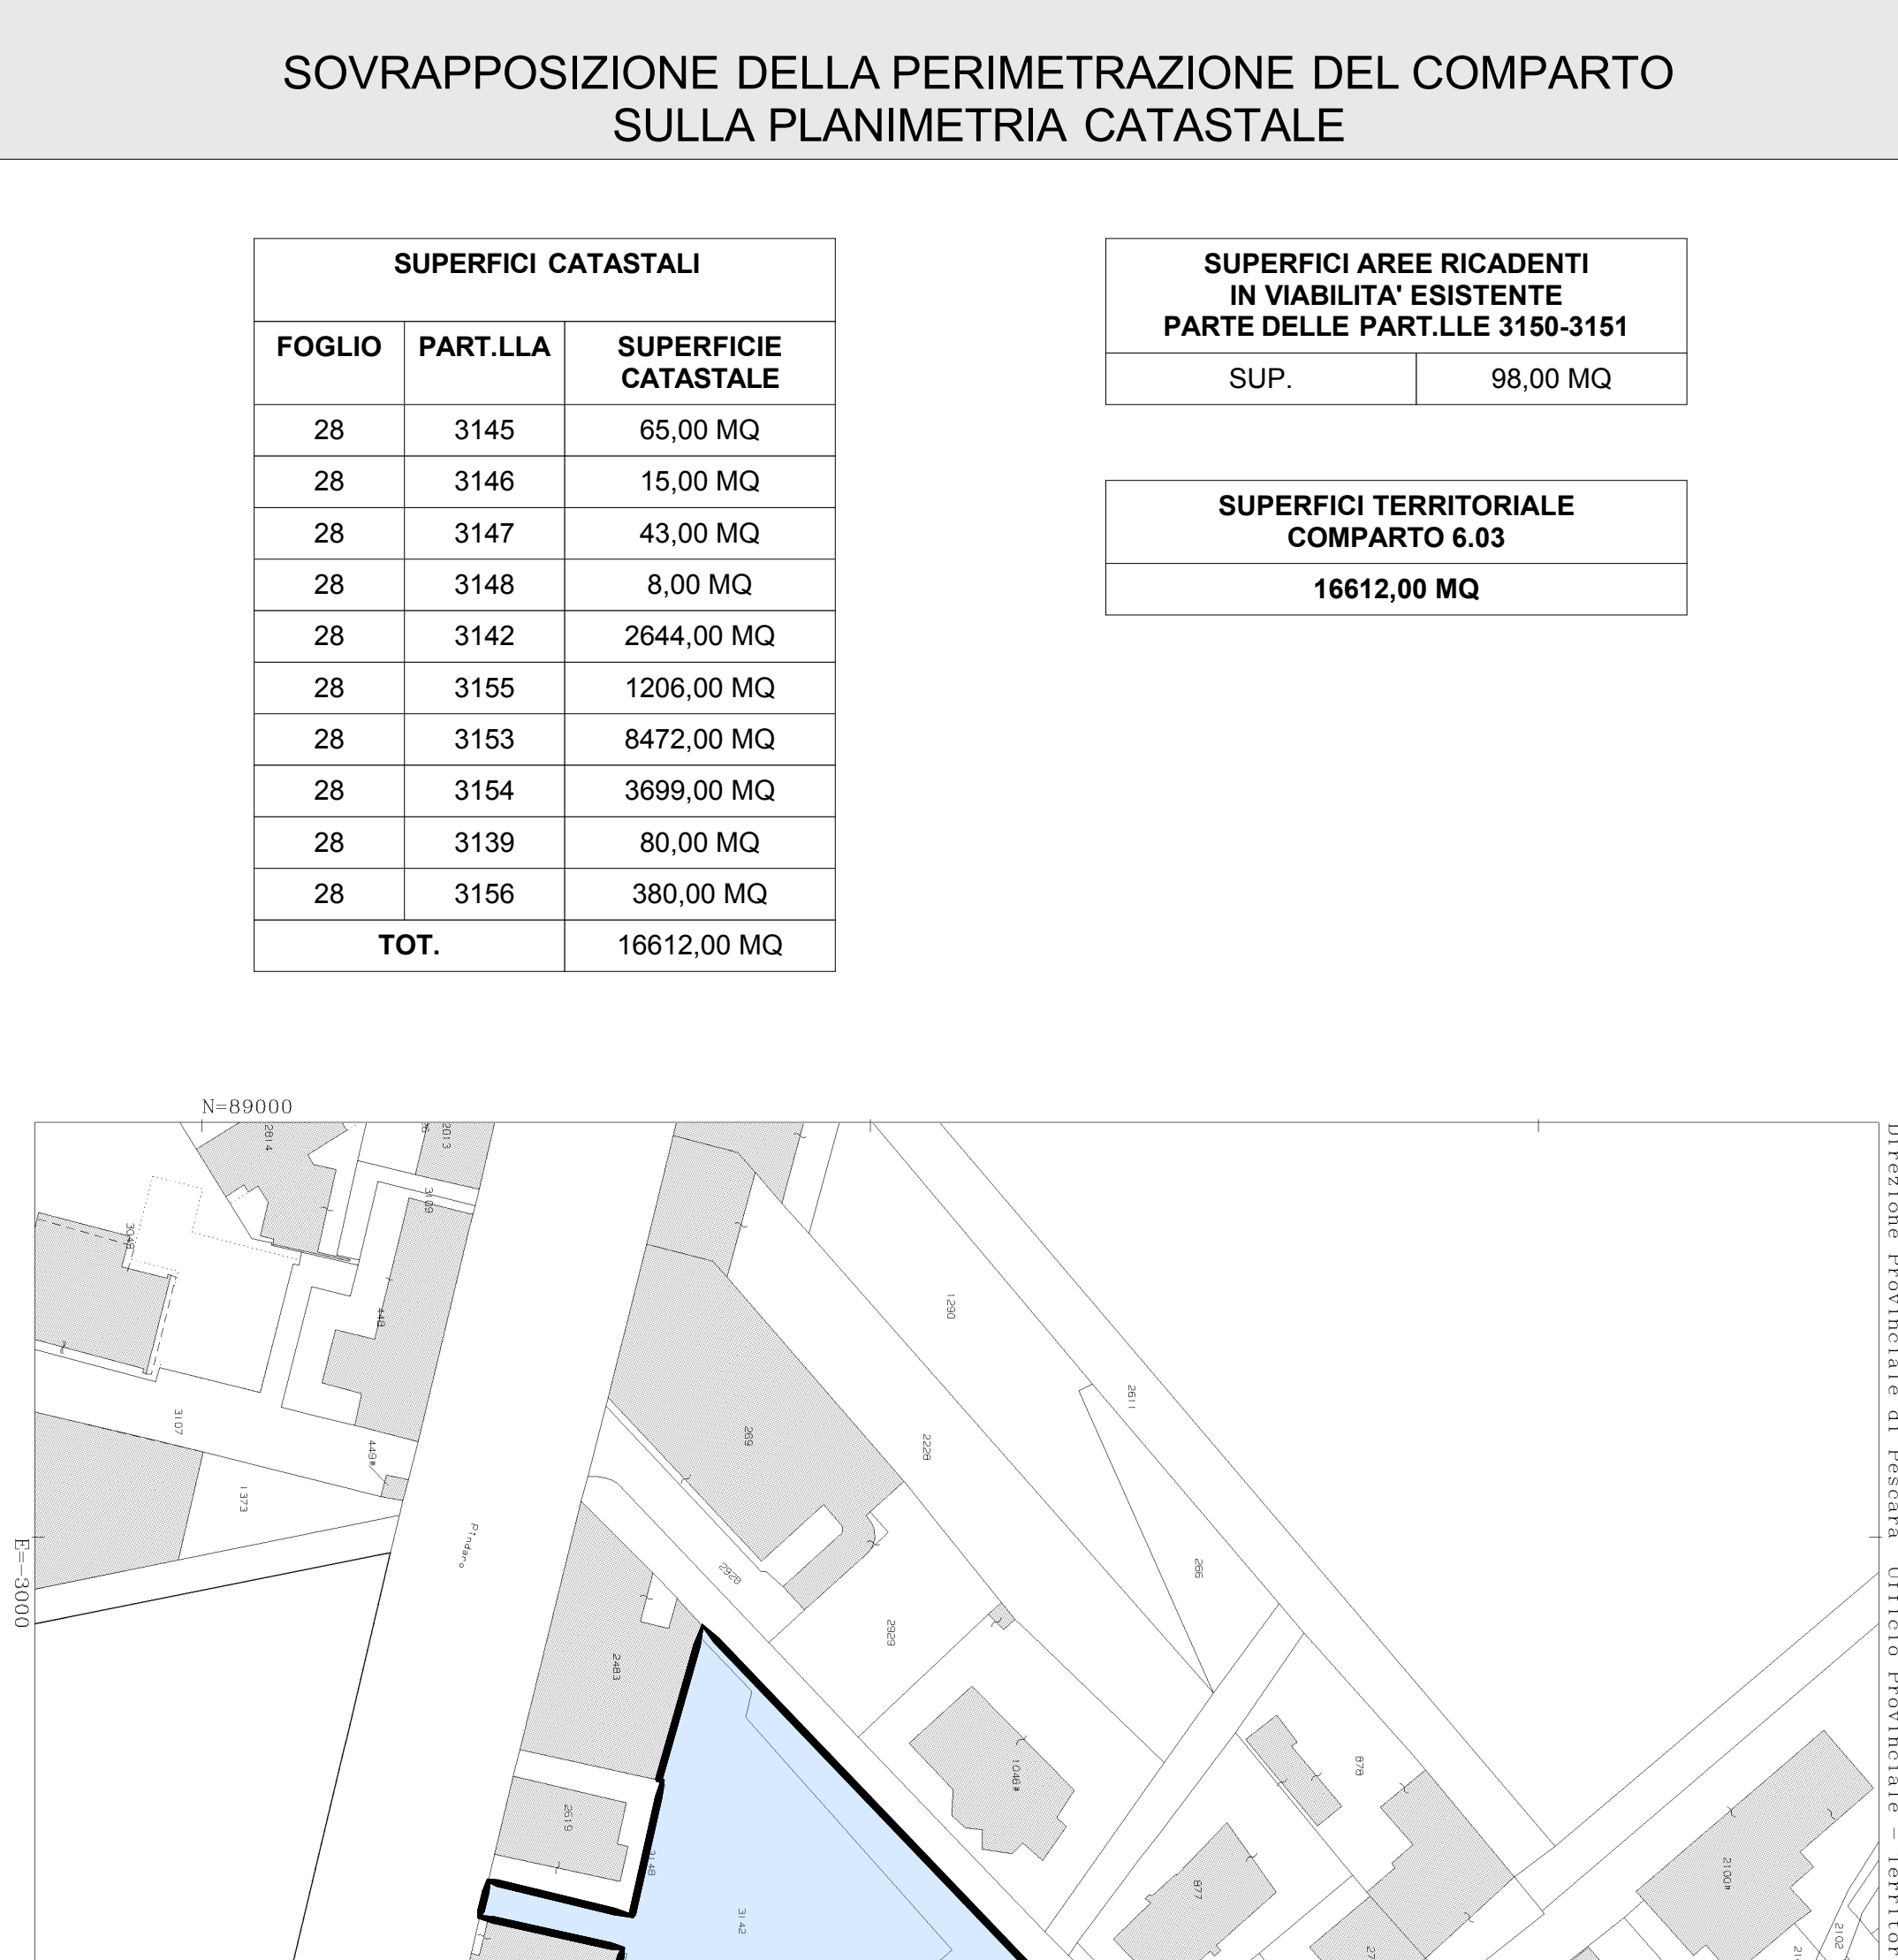


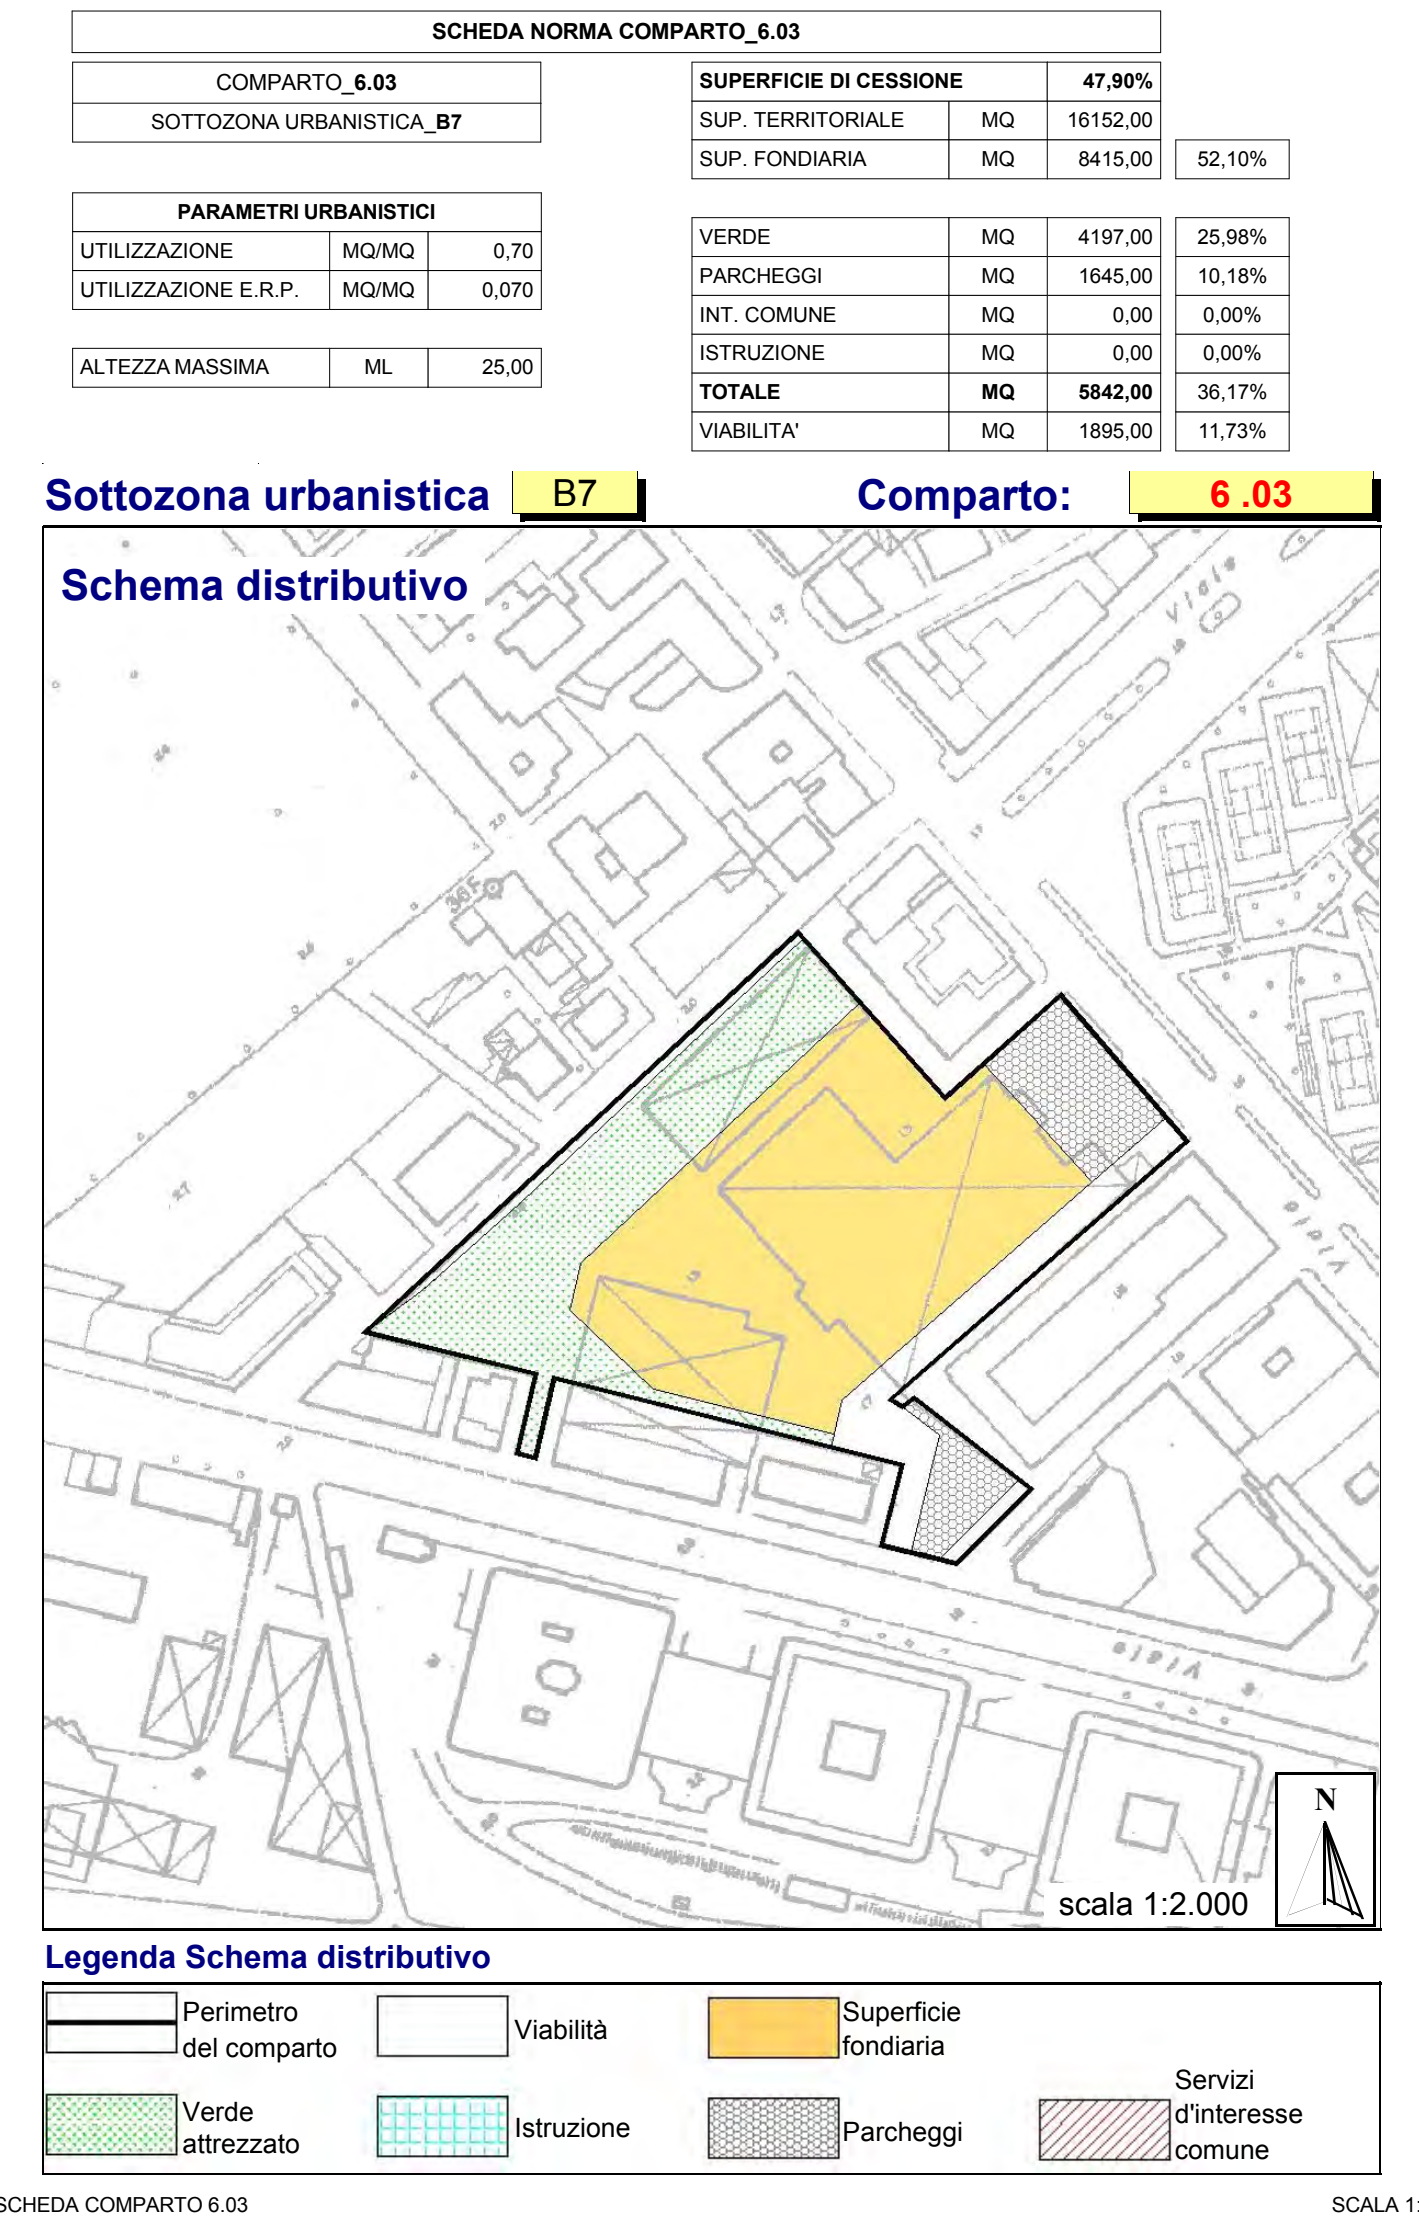

POSIZIONE CHODIO N.1000 VIALE MARCONI

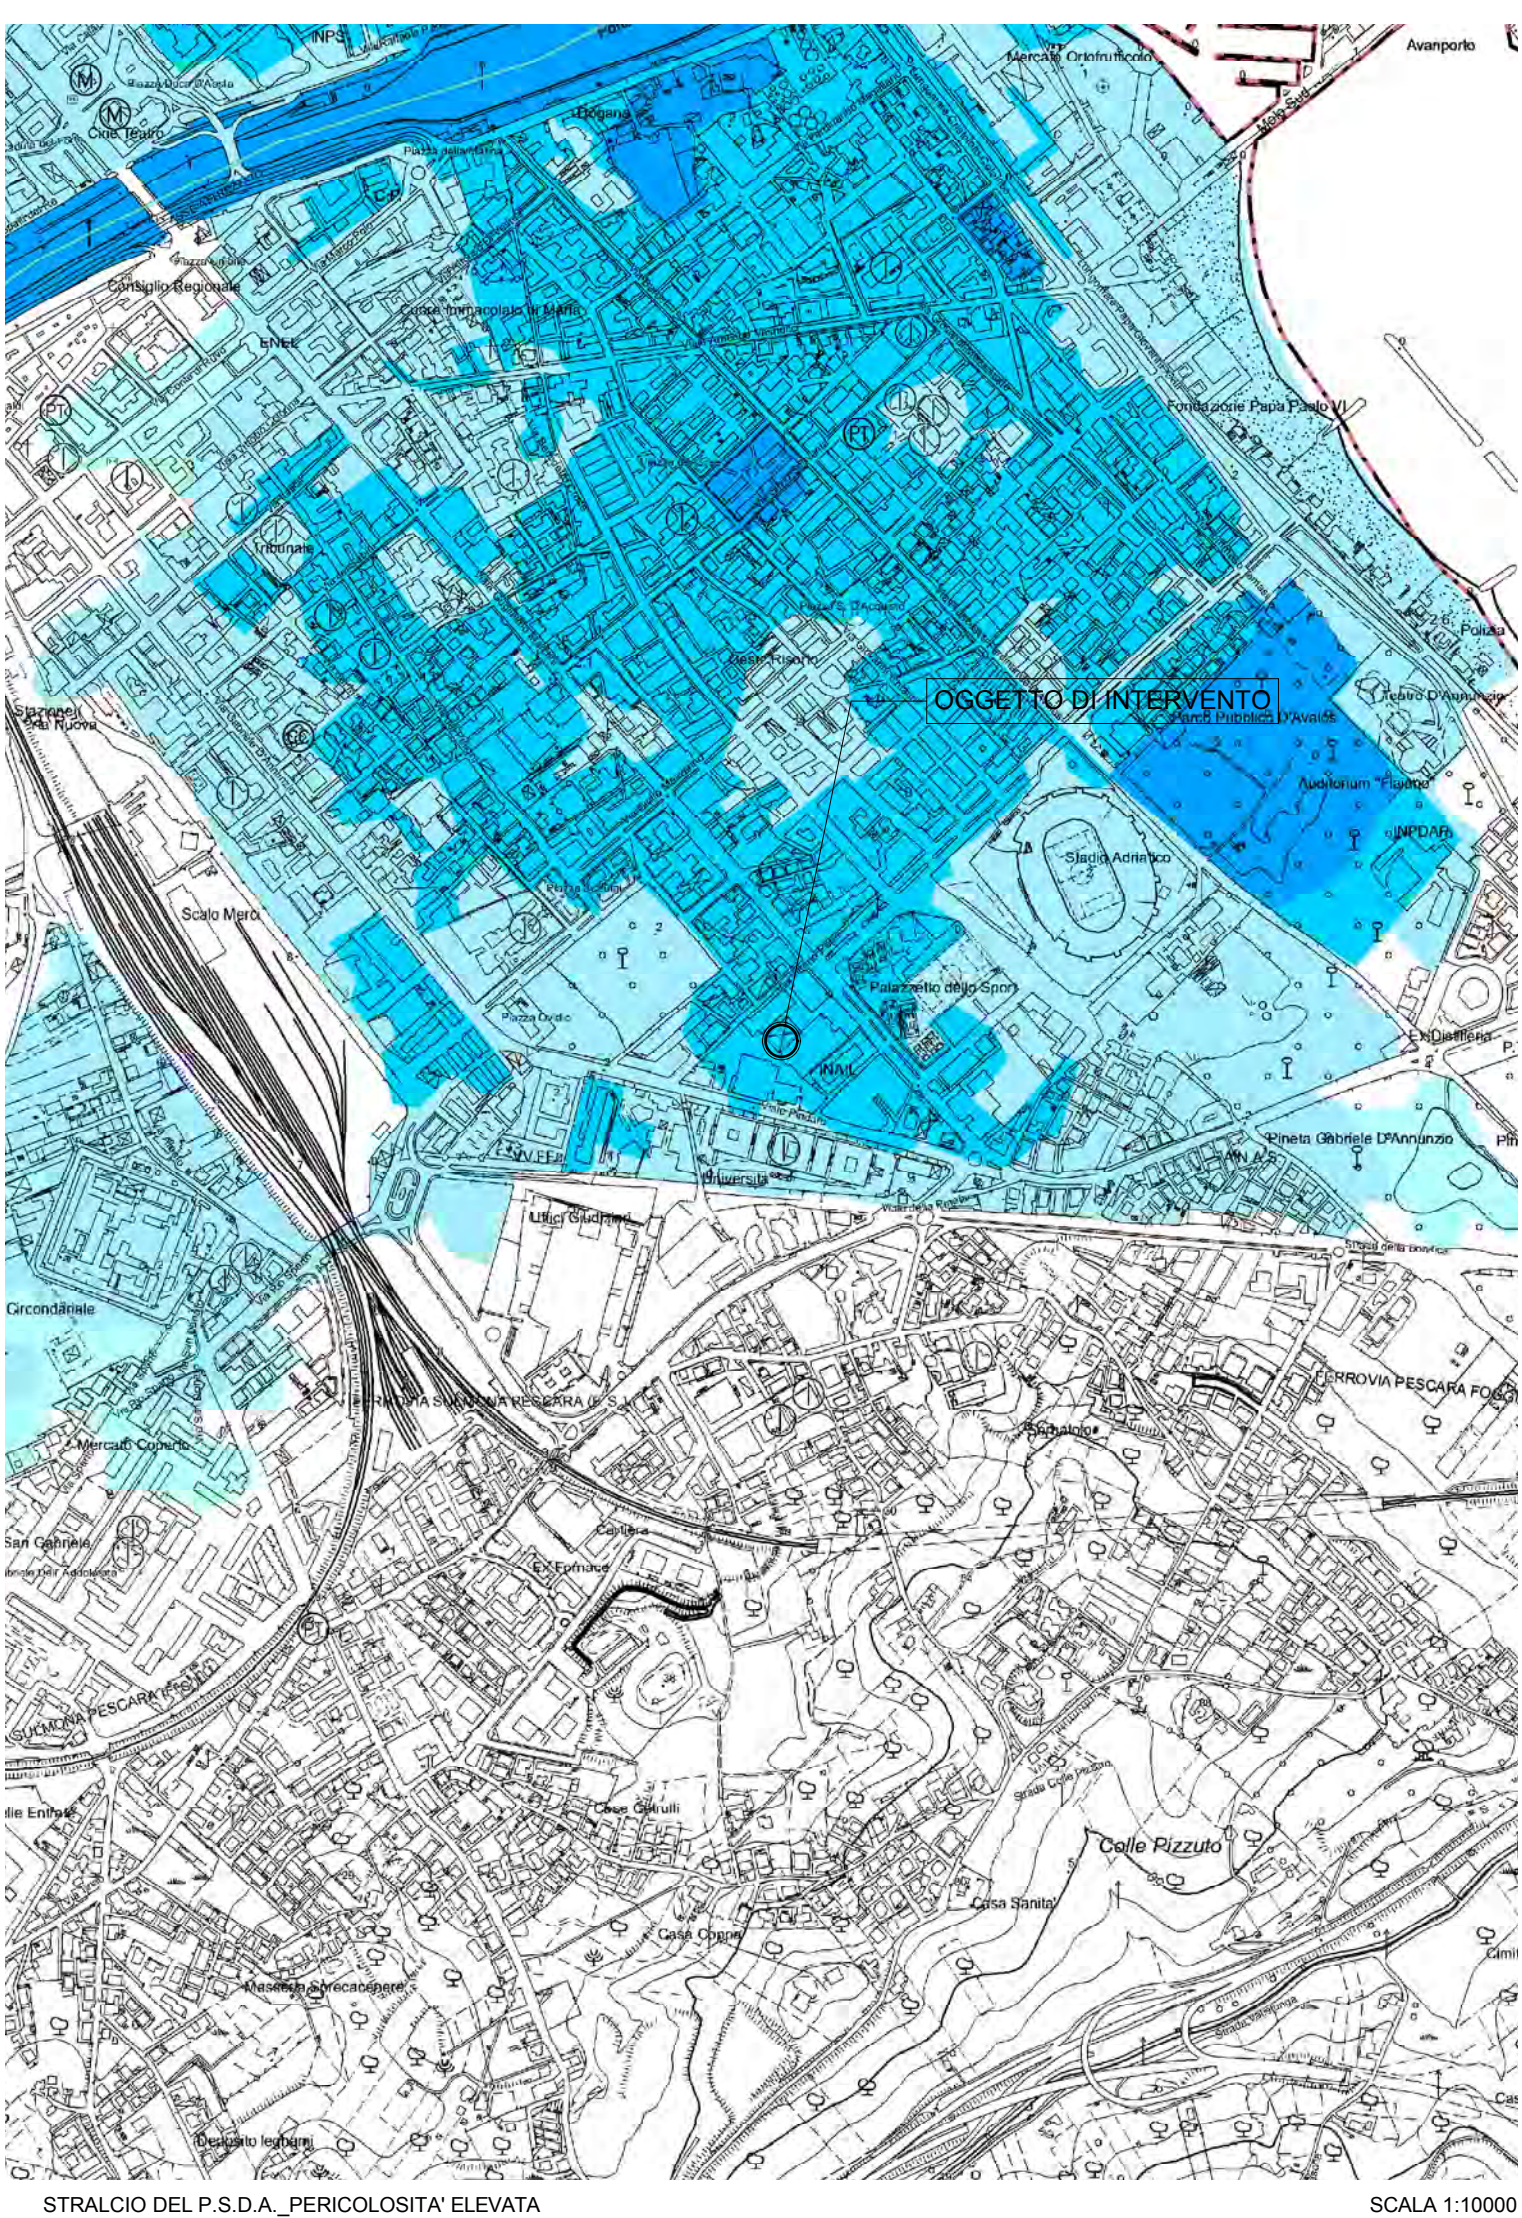

POSIZIONE CHODIO N.3000 VIA SFORZA

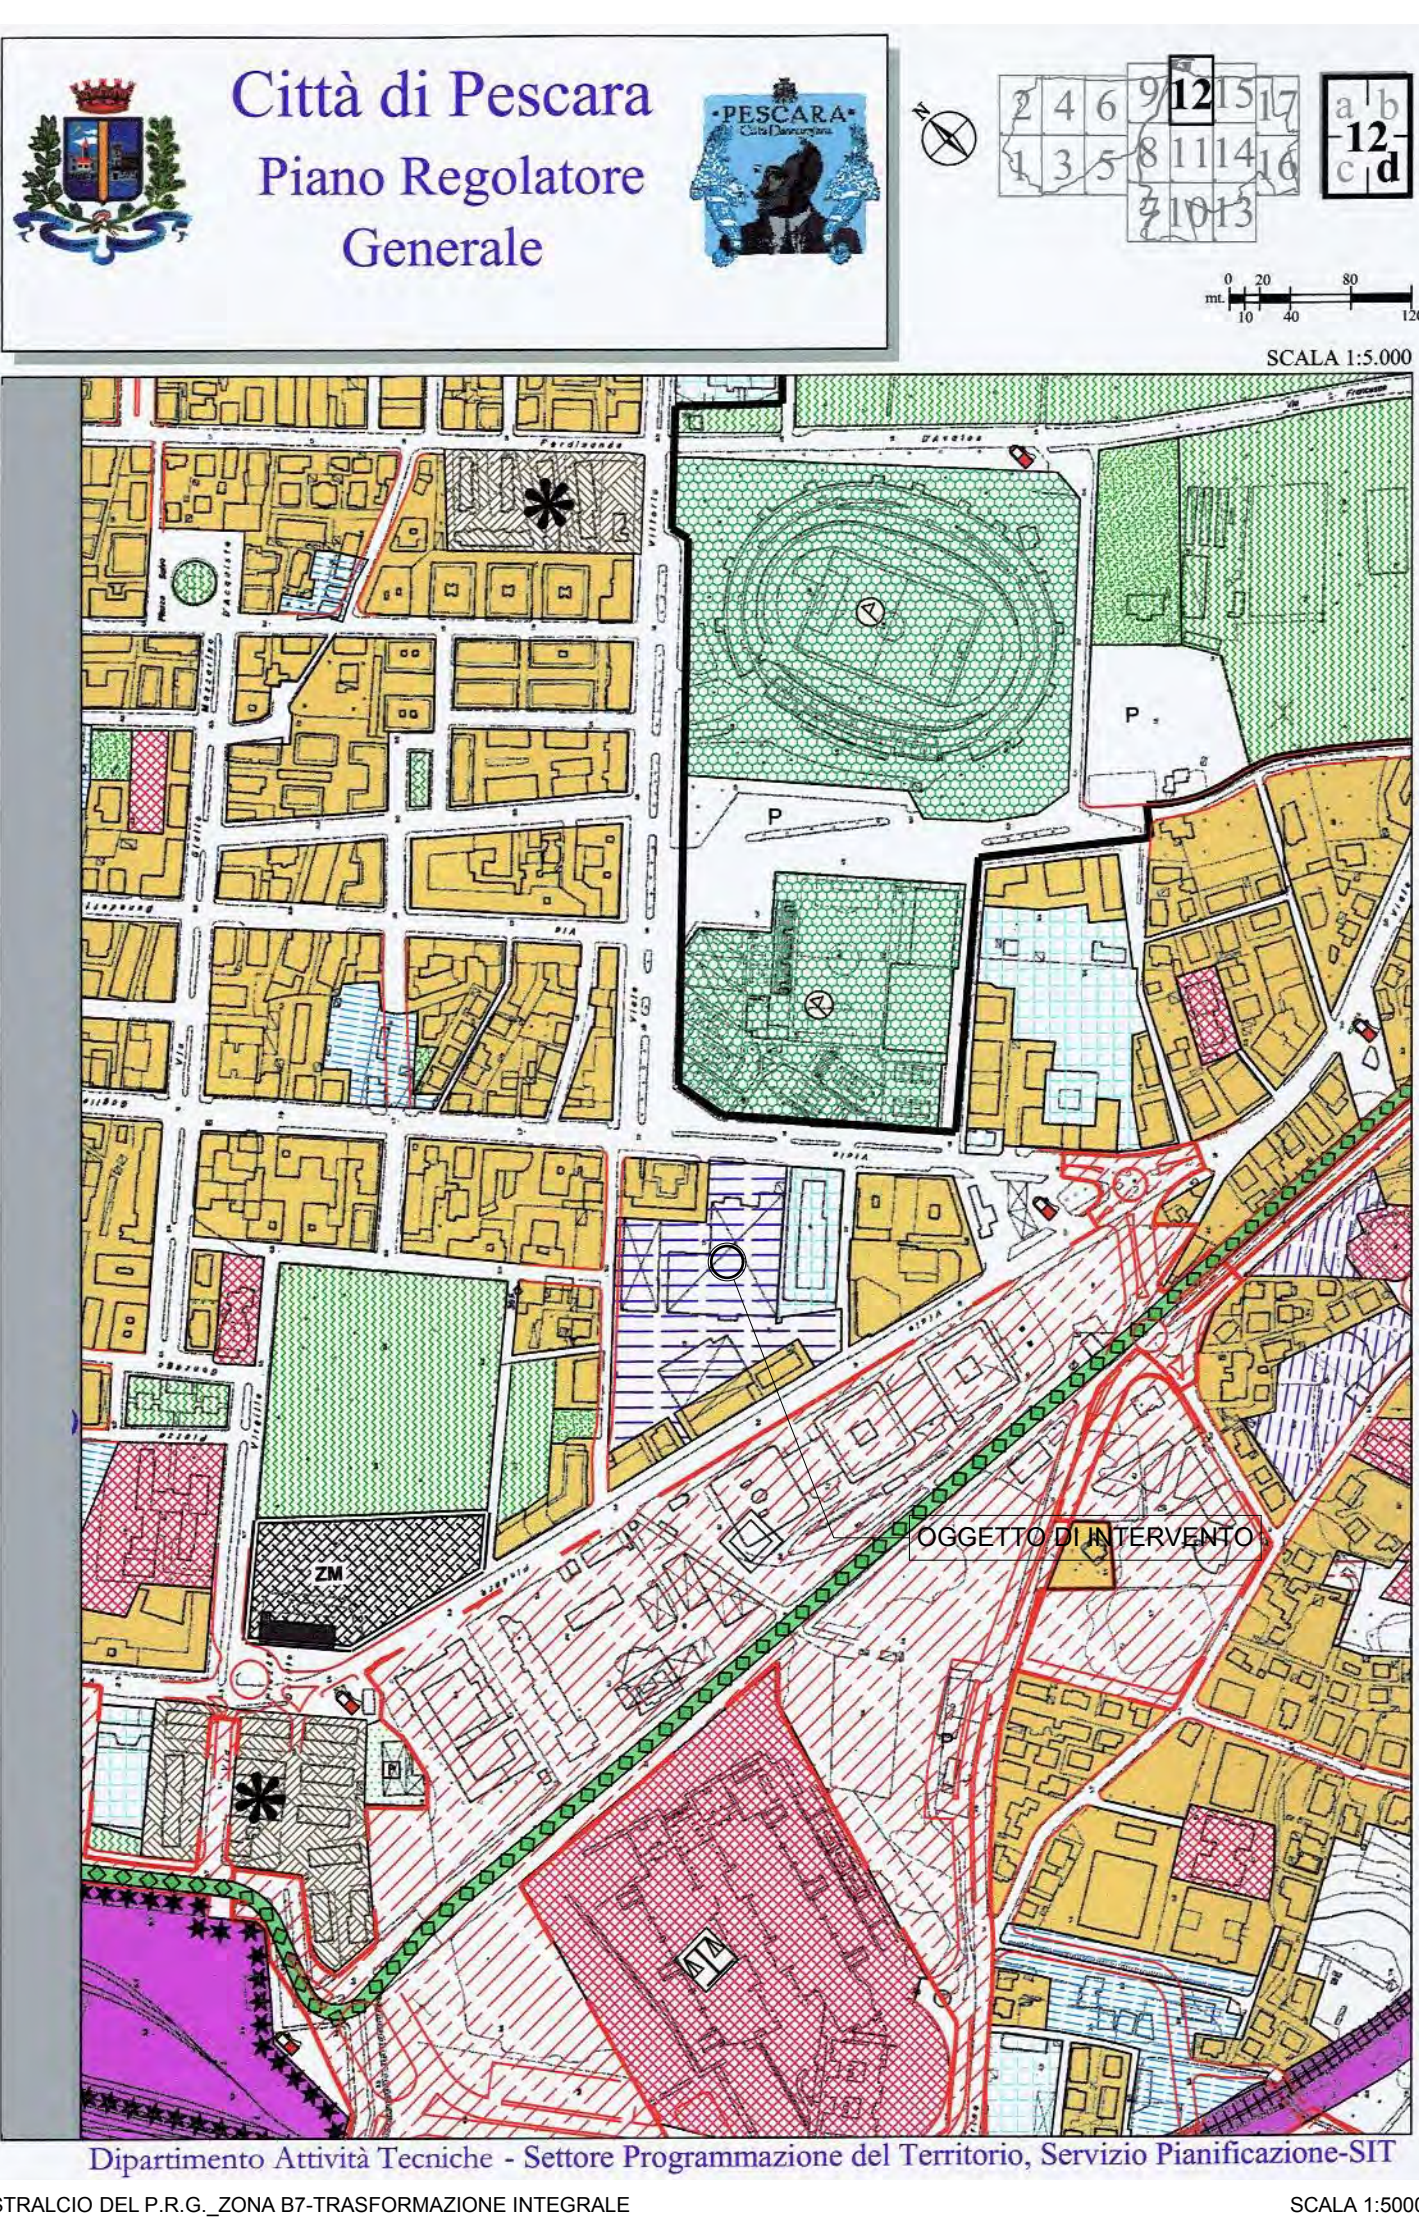

POSIZIONE CHODIO N.4000 VIALE PINDARO



POSIZIONE CHODIO N.5000 VIA A. POLLIONE



POSIZIONE CHODIO N.6000 VIALE MARCONI ANGOLO VIA A. POLLIONE

