
LINEA ENEL LINEA ACQUEDOTTO LINEA TELECOM LINEA FIBRA OTTICA





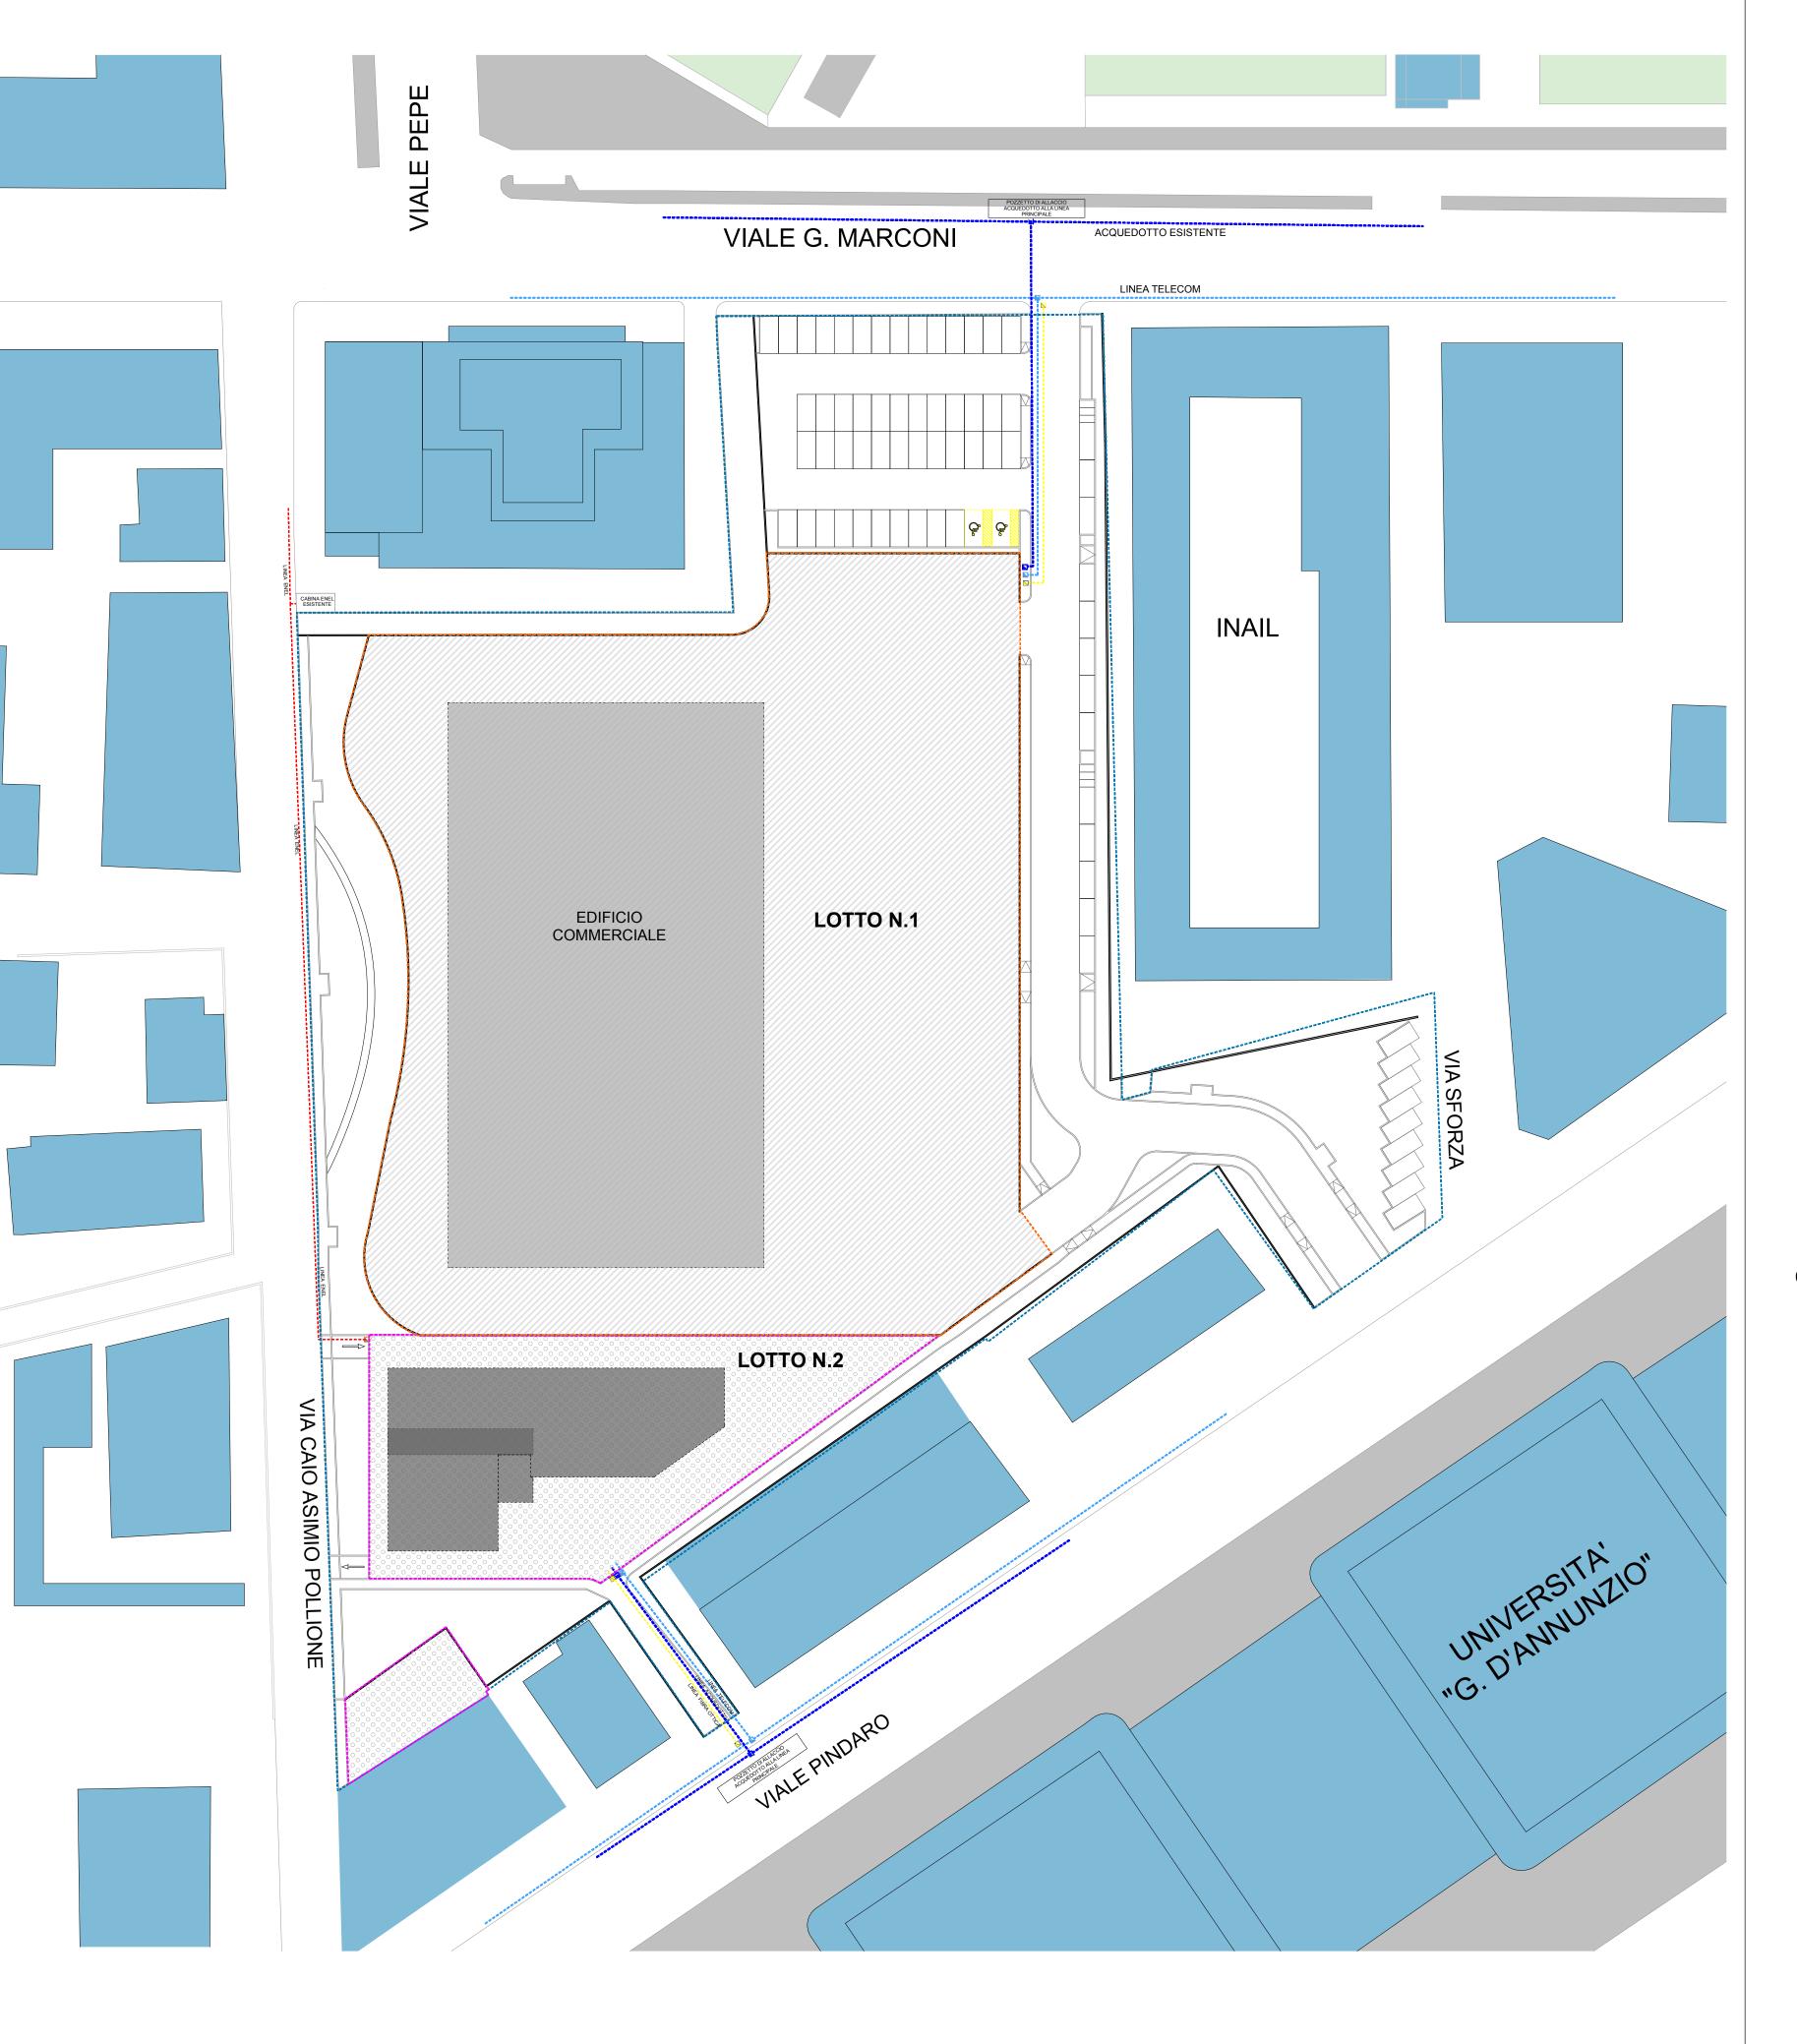

EVENTUALE PAVIMENTAZIONE (come quella esistente) (asfalto, cemento, stabilizzato, ecc.) BYNDER MATERIALE INERTE MATERIALE DI RIPORTO (terriccio strato intermedio) 0,70 TUBO IN PVC (serie pesante) SABBIA 0,25 0,10 **EVENTUALE PAVIMENTAZIONE** (come quella esistente) 0,30 (asfalto, cemento, stabilizzato, ecc.) MASSETTO IN CLS TOUT VENANT MATERIALE DI RIPORTO (terriccio strato intermedio) TUBO IN PVC (serie pesante) SABBIA 0,25 0,10 EVENTUALE PAVIMENTAZIONE (come quella esistente) __ 0,30 ___- (asfalto, cemento, stabilizzato, ecc.) **BYNDER** MATERIALE INERTE MATERIALE DI RIPORTO (terriccio strato intermedio) TUBO IN PVC (serie pesante) **EVENTUALE PAVIMENTAZIONE** (come quella esistente) (asfalto, cemento, stabilizzato, ecc.) MASSETTO IN CLS **TOUT VENANT** 0,10 MATERIALE DI RIPORTO (terriccio strato intermedio) TUBO IN PVC 0,10 (serie pesante) SABBIA 0,30

SCALA 1:500

PLANIMETRIA GENERALE