


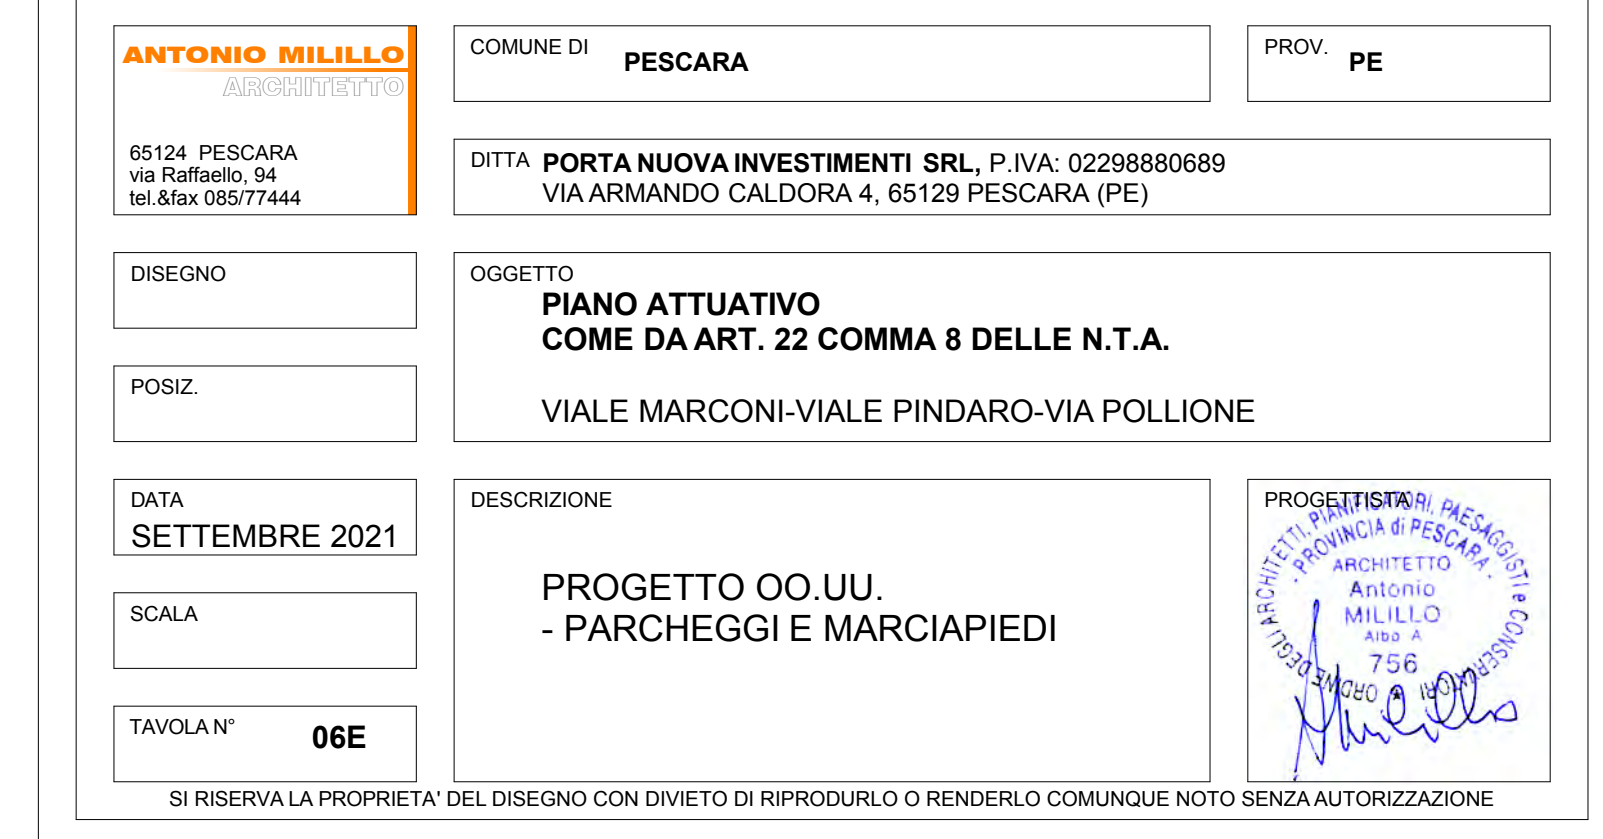


INAI

UNIVERSITA'
G. D'ANNUNZIO



ALA 1:25

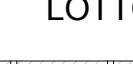

SEZIONE EE'_SCALA 1:25



- 1-TAPPETINO DI USURA_3 CM
- 2- BYNDER_7 CM
- 3- MISTO_20 CM
- 4- PAVIMENTAZIONE TIPO BETTONELLA
- 5- LETTO DI SABBIA
- 6- MASSETTO CON RETE_10 CM
- 7- CORDOLO 15X25 CM
- 8- PAVIMENTAZIONE TIPO ERBORELLA
- 9-TERRENO VEGETALE

SEZIONE BB' SCALA 1:25



SEZIONE DD' SCALA 1:25

SEZIONE FF'_SCALA 1:25

