

# CITTA' DI PESCARA

SETTORE PROGRAMMAZIONE DEL TERRITORIO

IL SINDACO  
Carlo Masci



L'ASSESSORE  
Isabella Del Trecco

## PIANO DI RECUPERO DEL PATRIMONIO EDILIZIO (P.R.P.E.)

Legge n. 457 del 05/08/1978 - Legge Regionale n. 18 del 12/04/1983

### Comparto 1.09

via Piave

DIRIGENTE  
Dot. Gaetano Silverii

RESPONSABILE DEL PROCEDIMENTO  
Dot. Gaetano Silverii


PROGETTISTA  
Arch. Salvatore Colletti  
Arch. Salvatore Colletti  
Ord. n. 100/2019




Oggetto: Schemi tipologici e verifica dei parametri edilizi di progetto

data consegna: rettificata giugno 2022  
scala: 1:200  
tav.: 7  
adottato:  
approvato:


### Schema tipologico indicativo e verifica volumi edilizi - scala 1:200

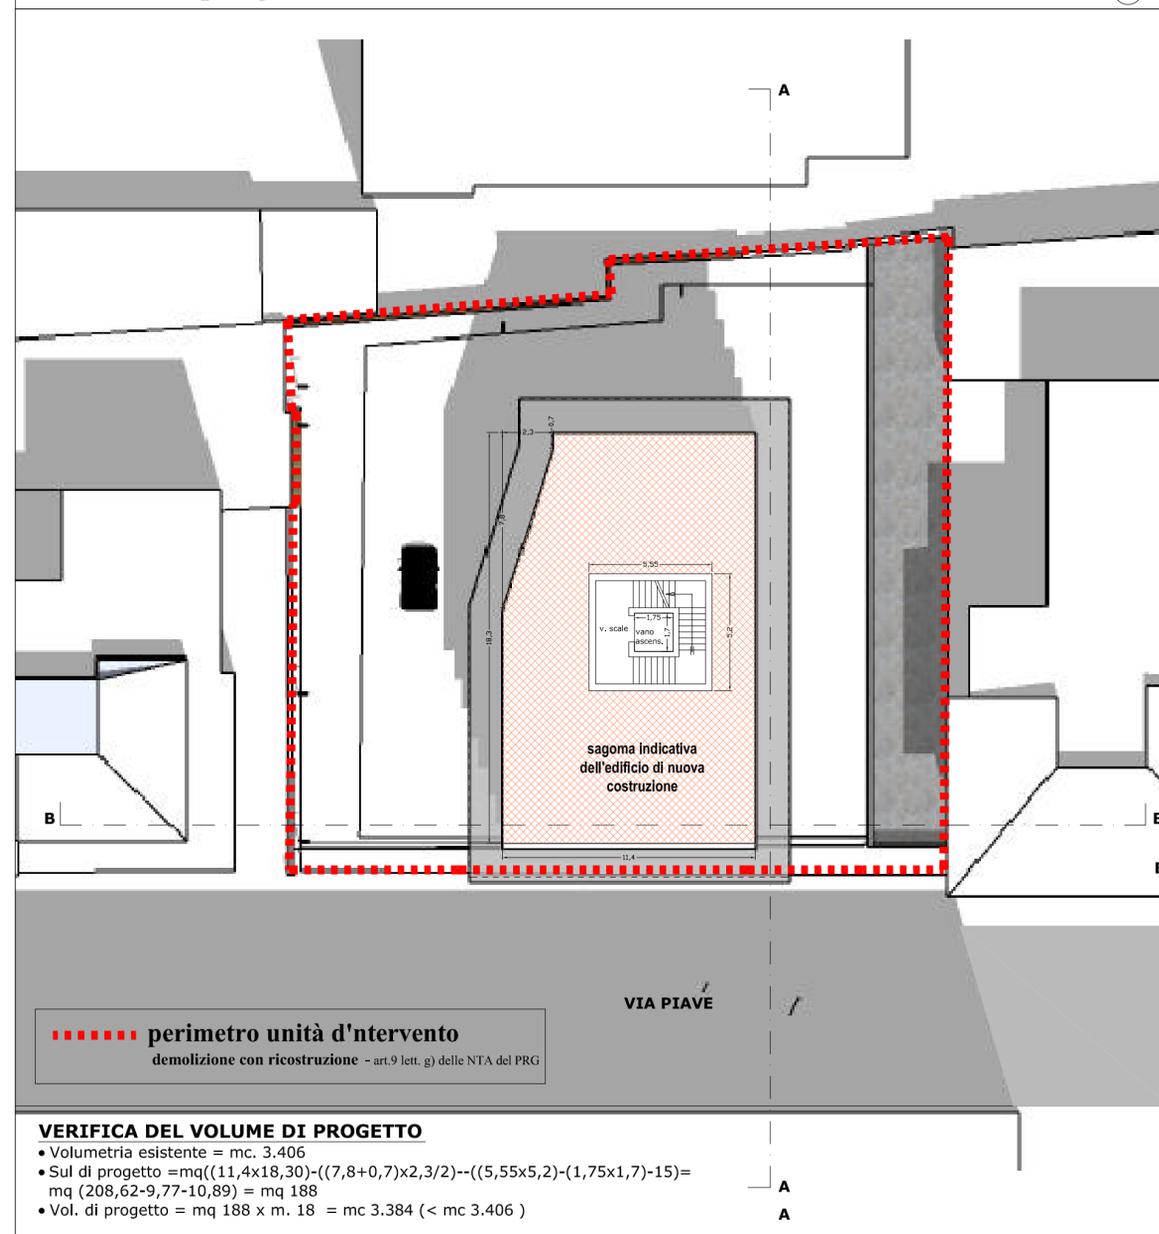

### Sezione assometrica di progetto A-A - scala 1:200

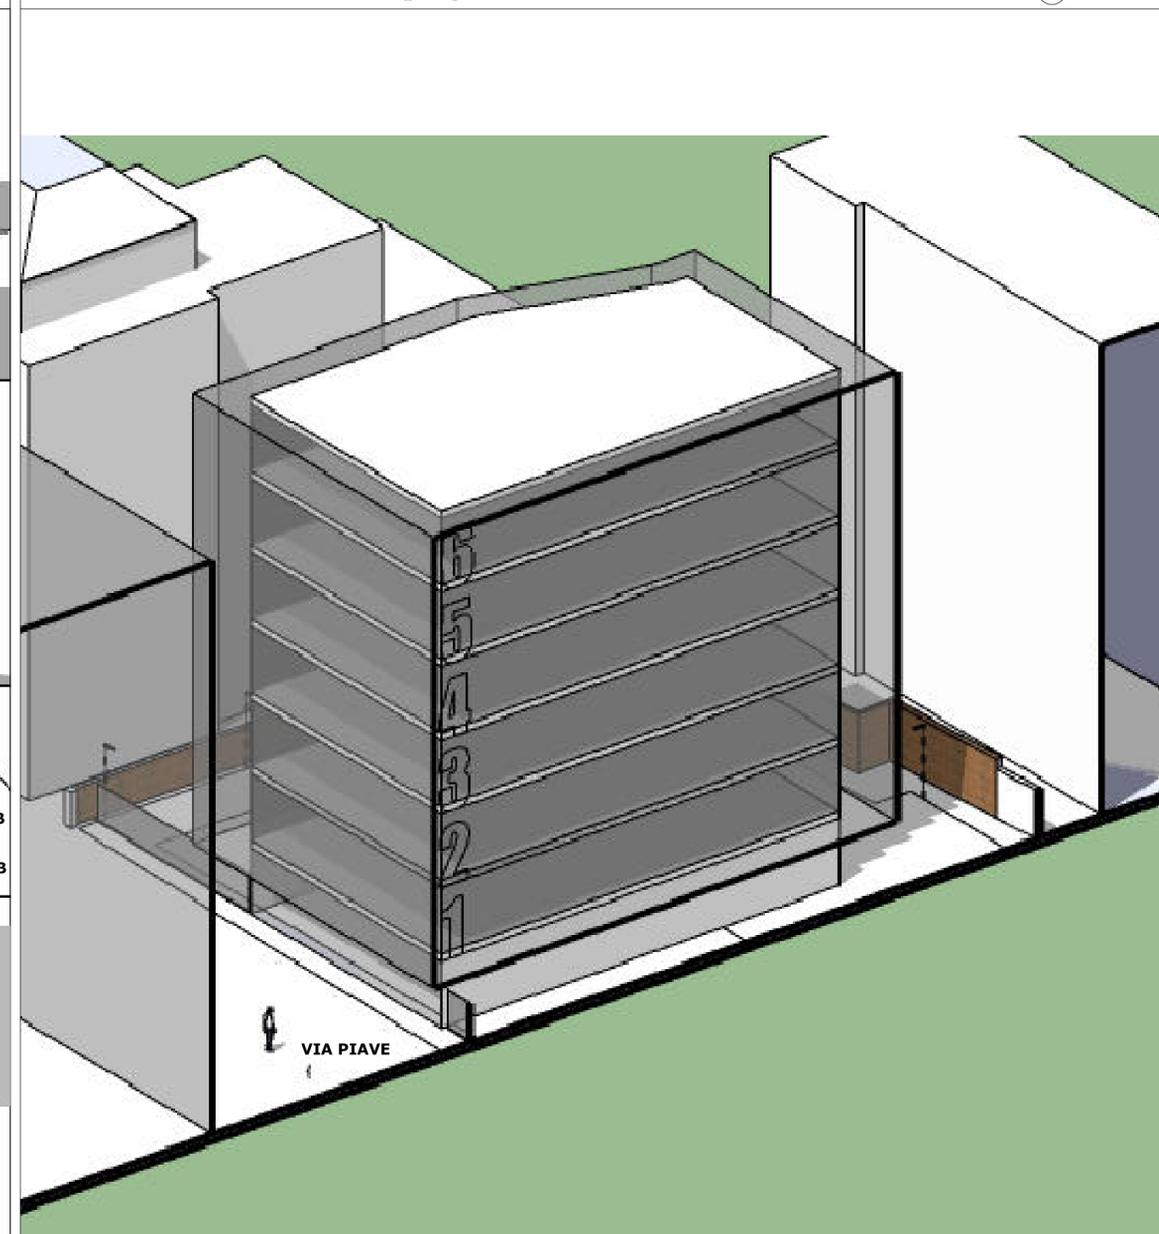

### Sezione di progetto A-A - scala 1:200

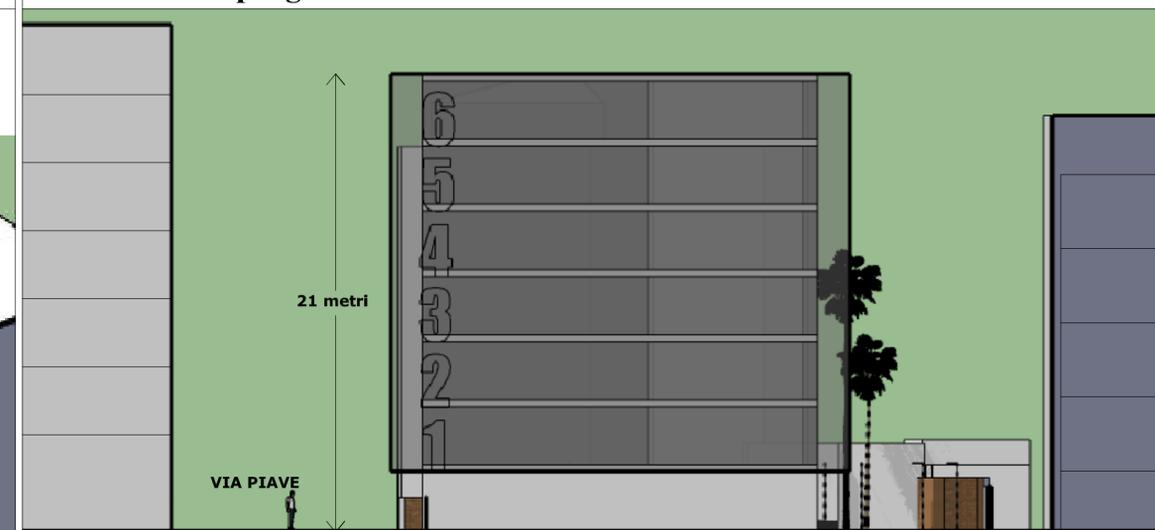

### Sezione di progetto B-B - scala 1:200

