

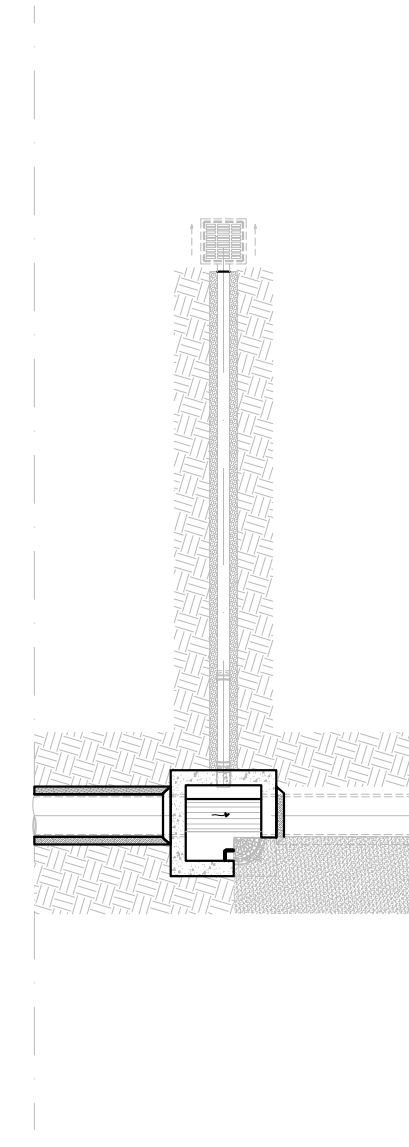


PIANTE E SEZIONI STRADALI CON ALLACCI
CADITOIE-POZZETTI DI ISPEZIONE Scala 1:50

Mario D'urbano

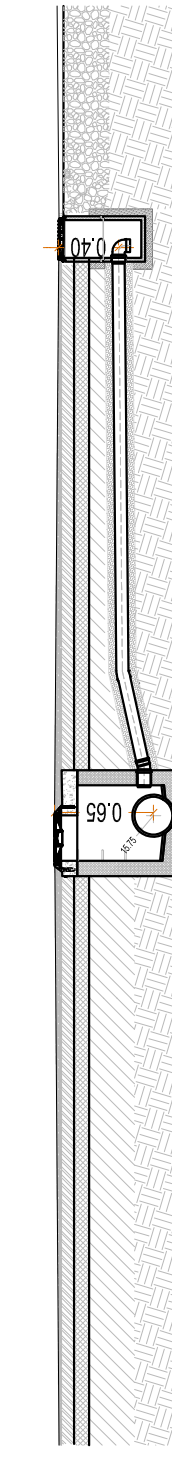



Anna Tamantini

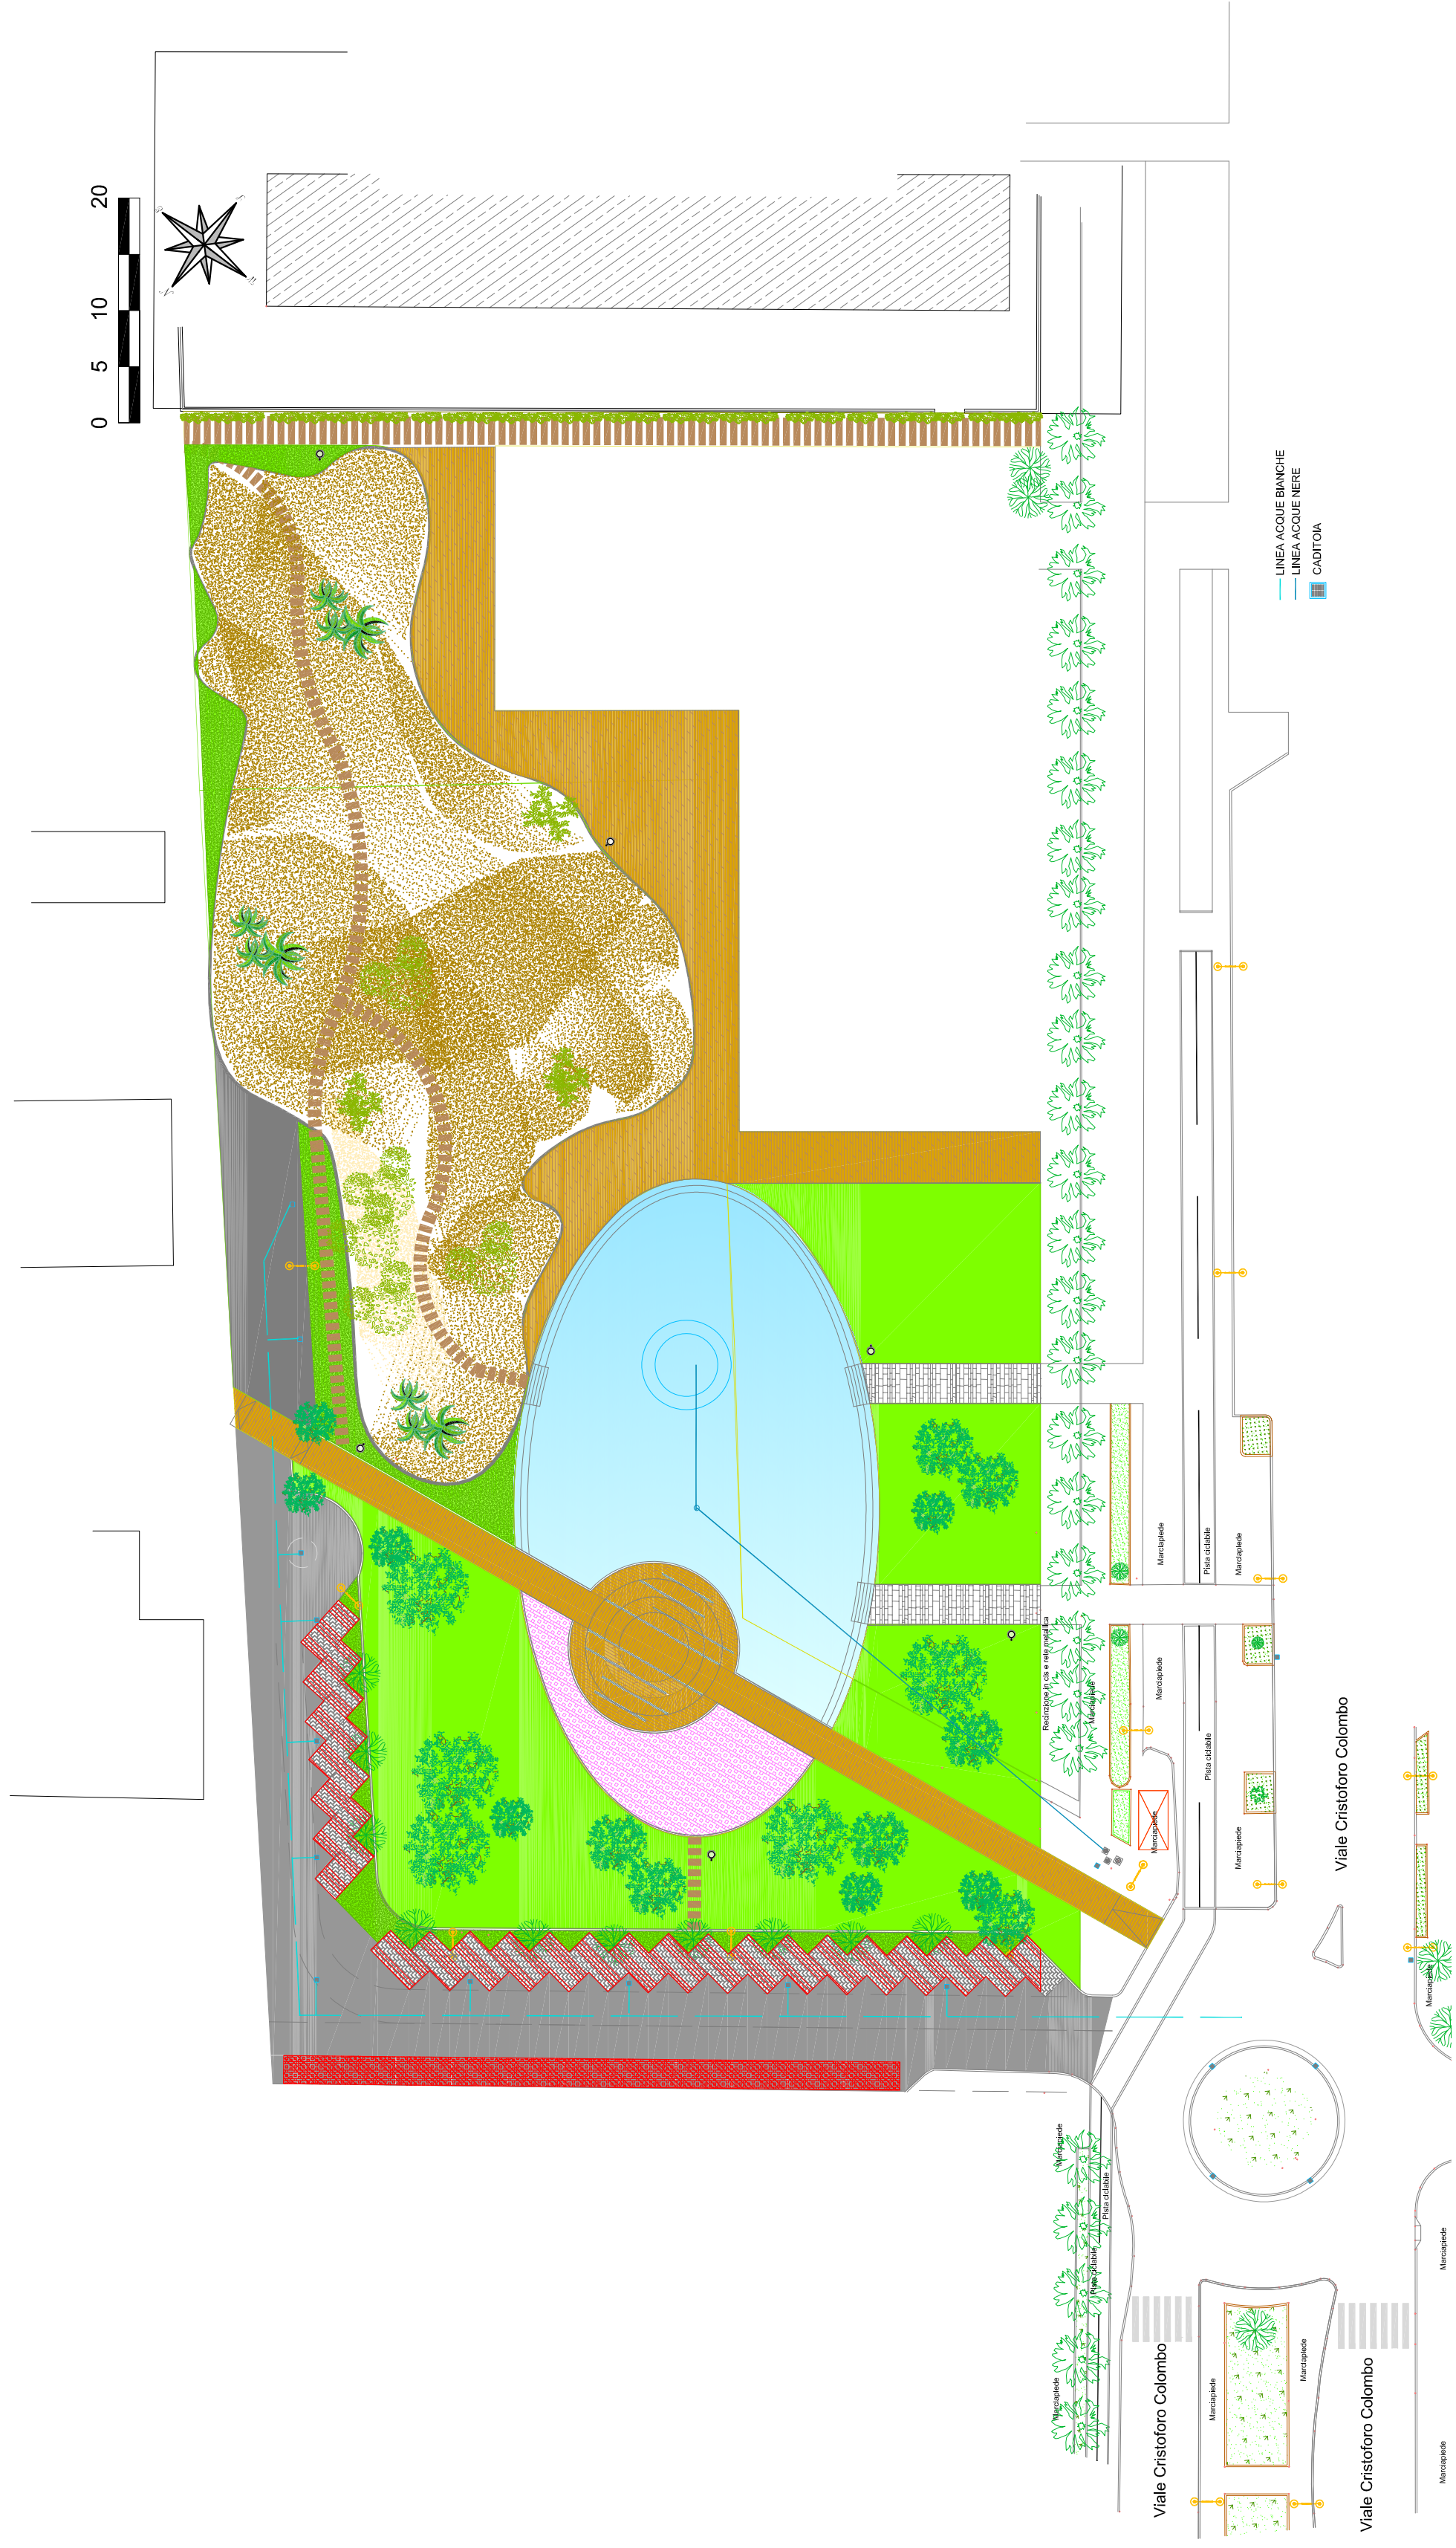


Alessandro Cognigni



PLANIMETRIA GENERALE OPERE IMPIANTISTICHE ELETTRICHE IDRAULICHE

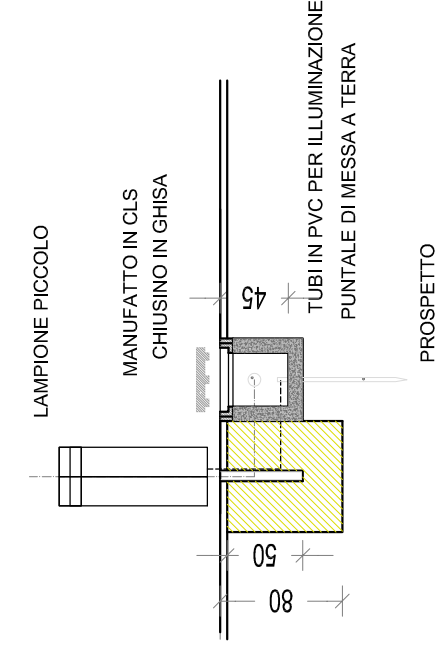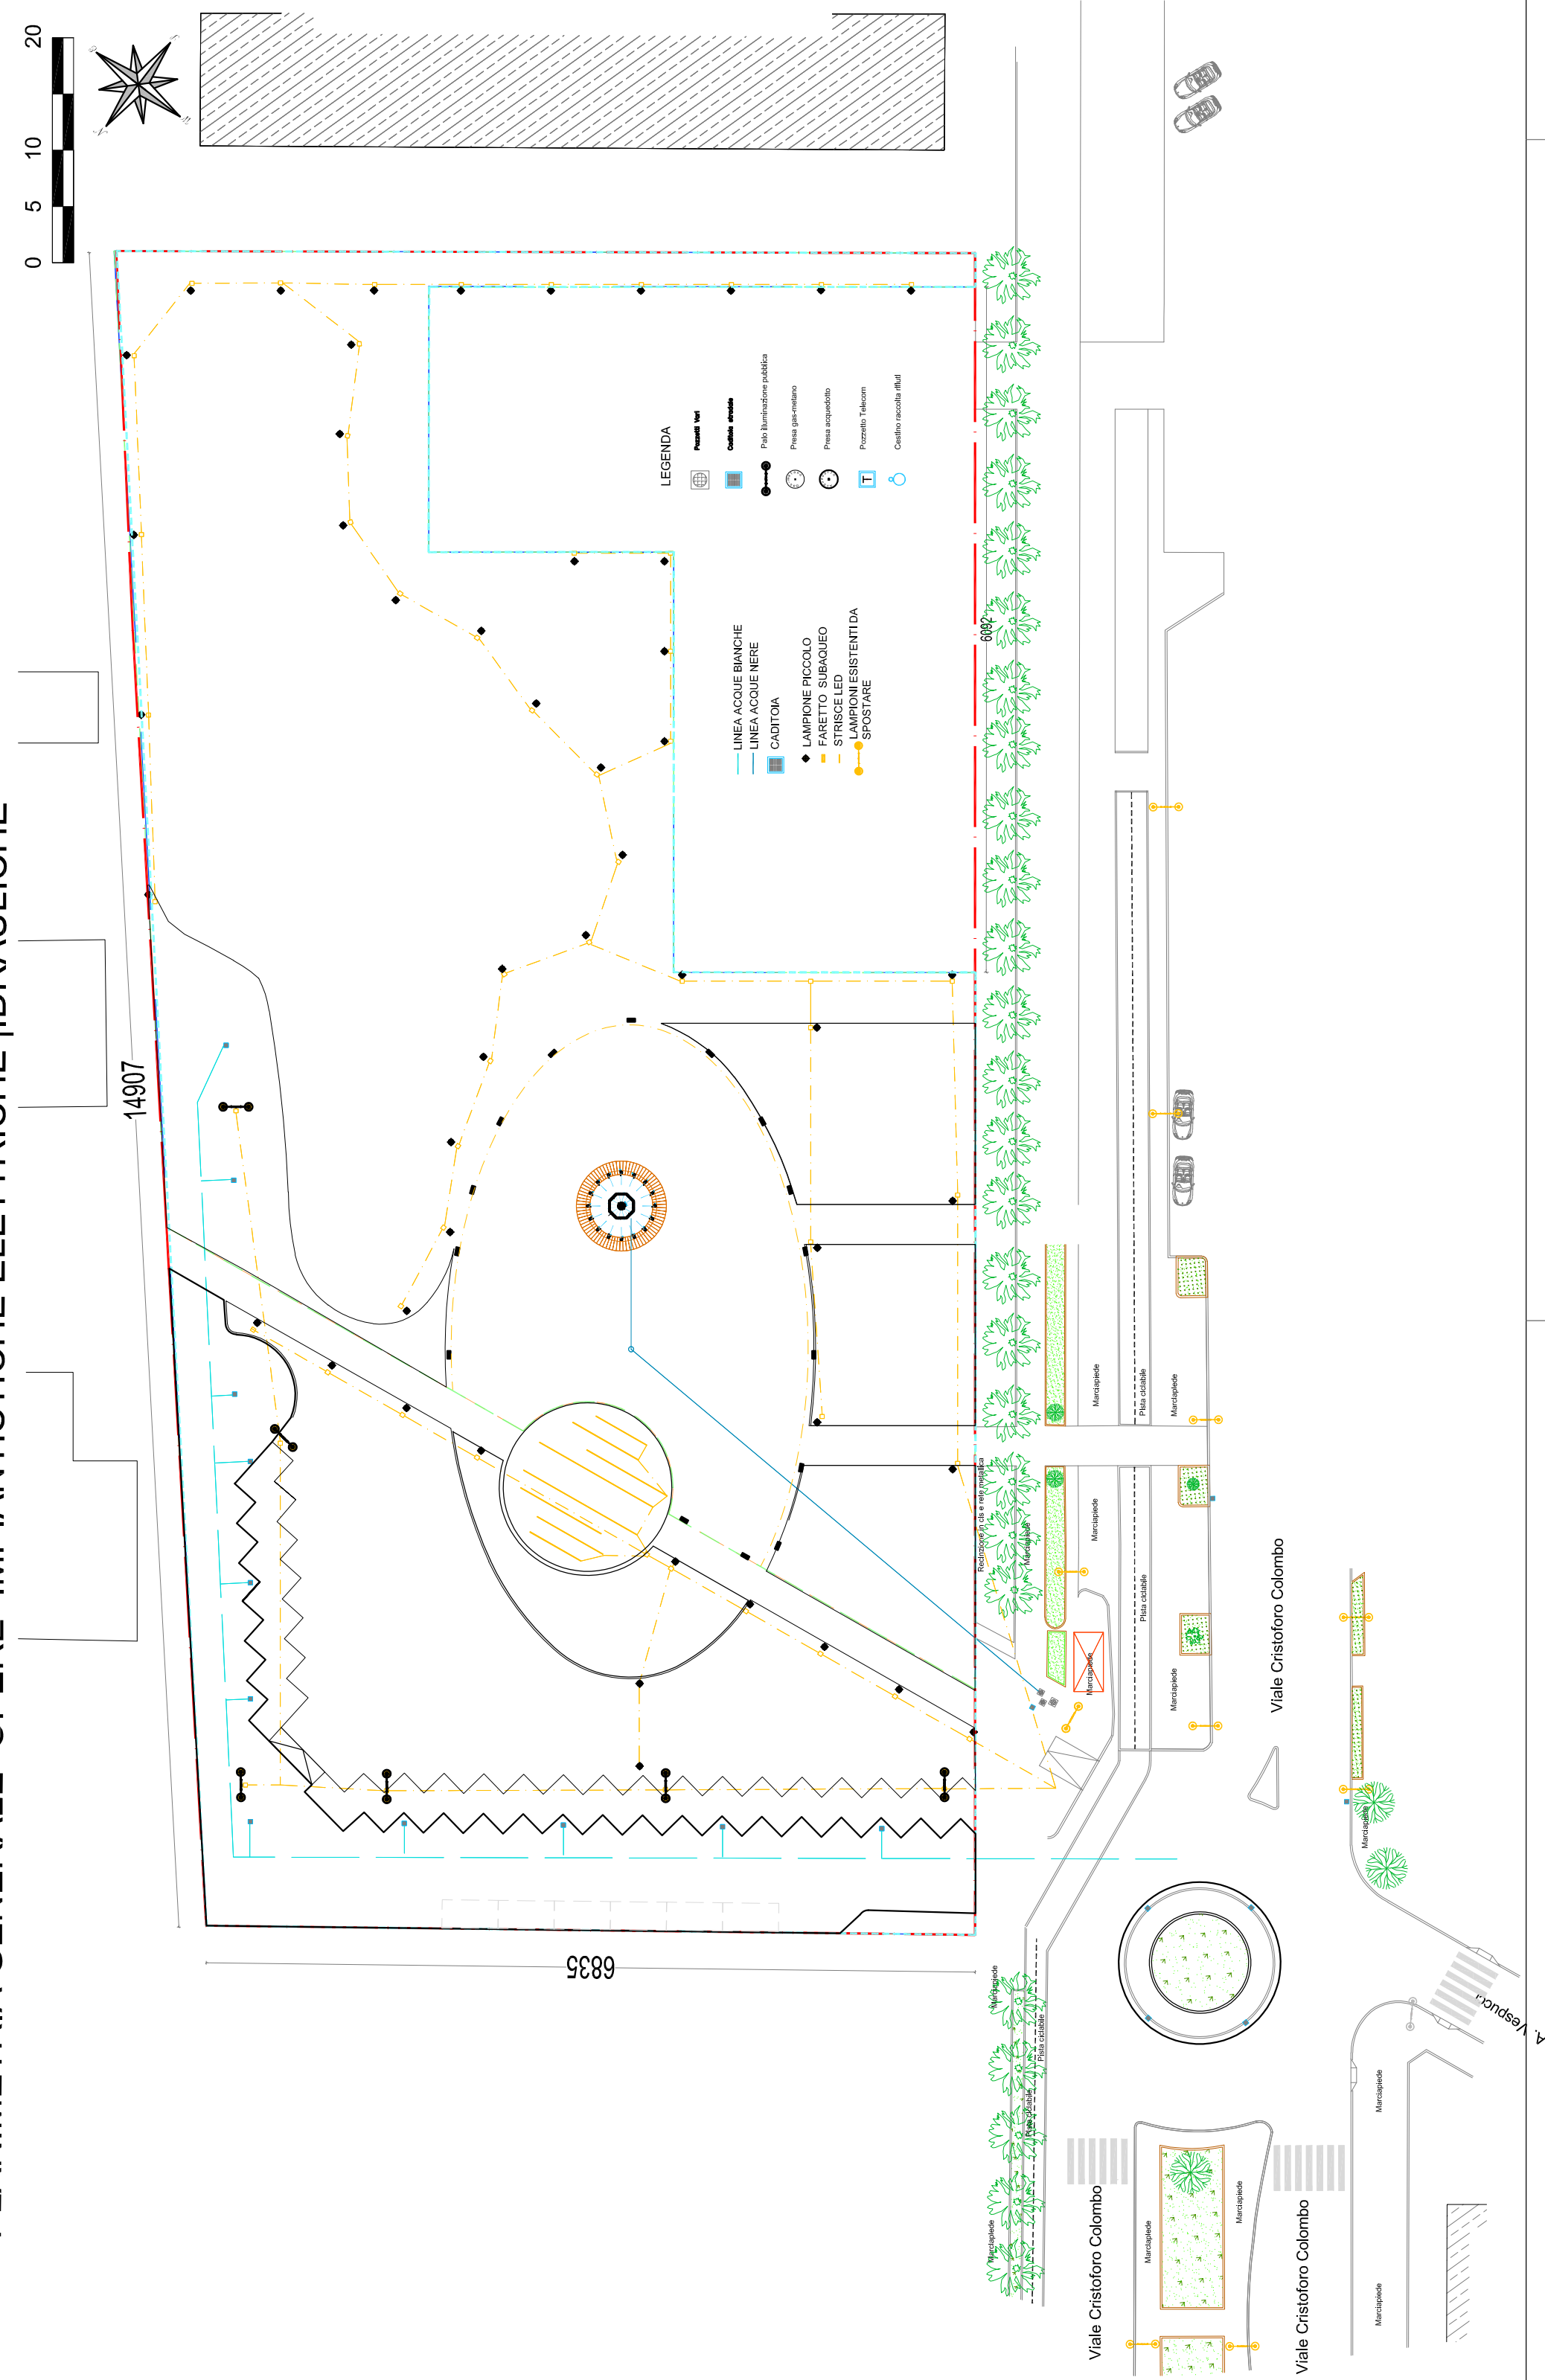

**PART. LAMPIONE DA SPOSTARE
NEL PARCHEGGIO 1:50**

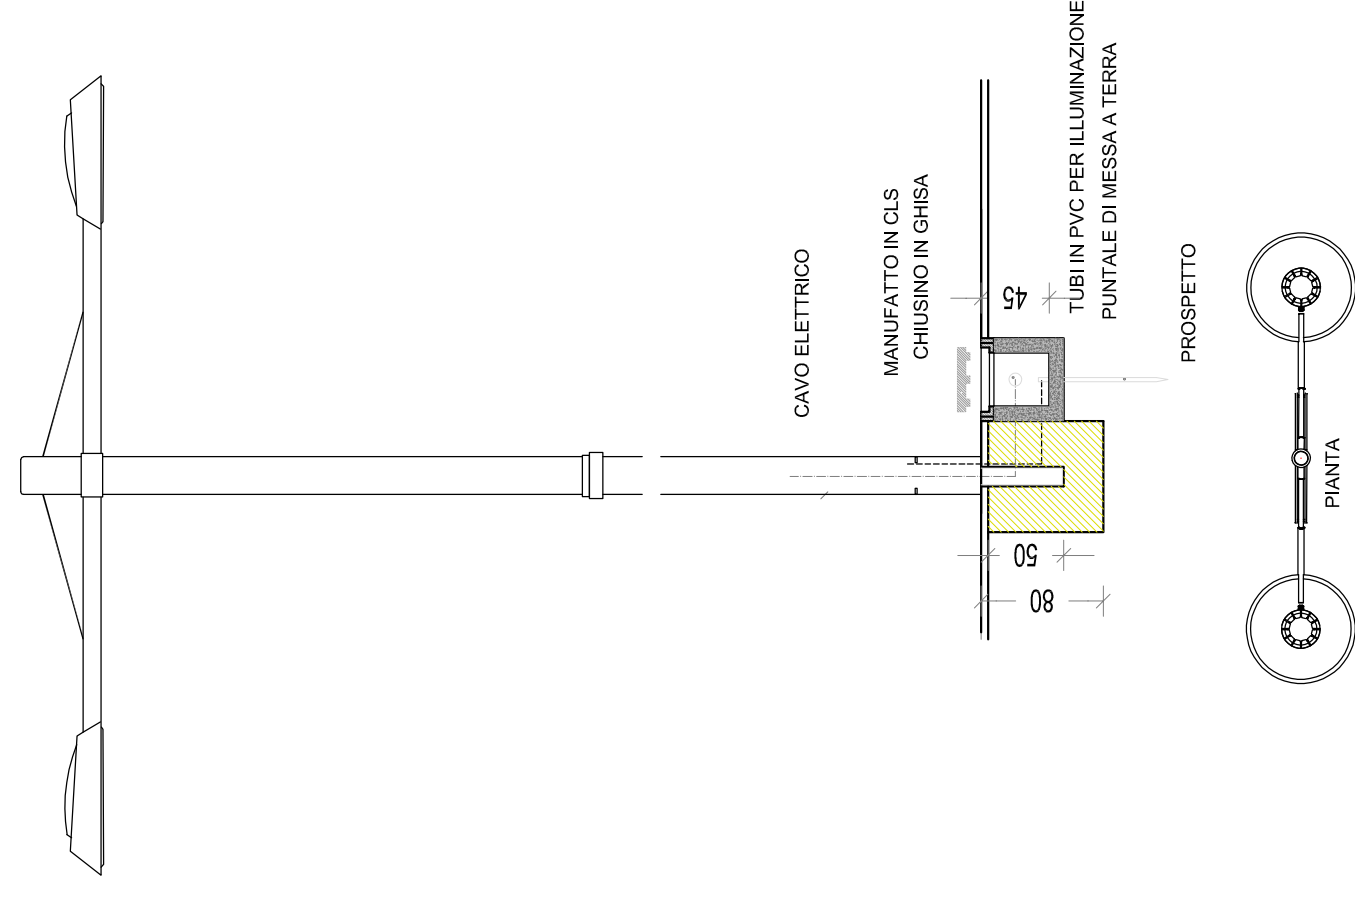

Richiedente: F.LLI DE CECCO DI FILIPPO FARA SAN MARTINO
FARA SAN MARTINO (CH) P.IVA 00628450694

Progettista:

Architettura:



studio d'urbano architetti associati

arch. Mario D'Urbano - CF 049496702779
arch. Alessandra Cognigni - CF 0391480293061
tel. 085 4511661

via Tiberi, 5 65125 Pescara
P.I. 01588720698
mario.durbano@studiodurbano.it
anna.tamantini@studiodurbano.it
alessandro.cognigni@studiodurbano.it

Ubicazione: Lungomare PAPA GIOVANNI XXIII - 65126 - Pescara

Oggetto: PROPOSTA DI PIANIFICAZIONE COMPLESSIVA DELL'AMBITO DI INTERVENTO CON APPROVAZIONE DI COMPARTO UNITARIO INTERNO, TRAMITE PIANO DI LOTTIZZAZIONE PRIVATO IN ZONA PORTUALE E AREE FLUVIALI SOTTOZONA URB. B7

URBANIZZAZIONI: ILLUMINAZIONE E SMALT. ACQUE NERE E BIANCHE

Nome file: PE PGXXII 02

Scala generale disegno:

Scala di stampa: A1 (84x59.4 cm)

Numero tavola: