





PLANIMETRIA 1:500

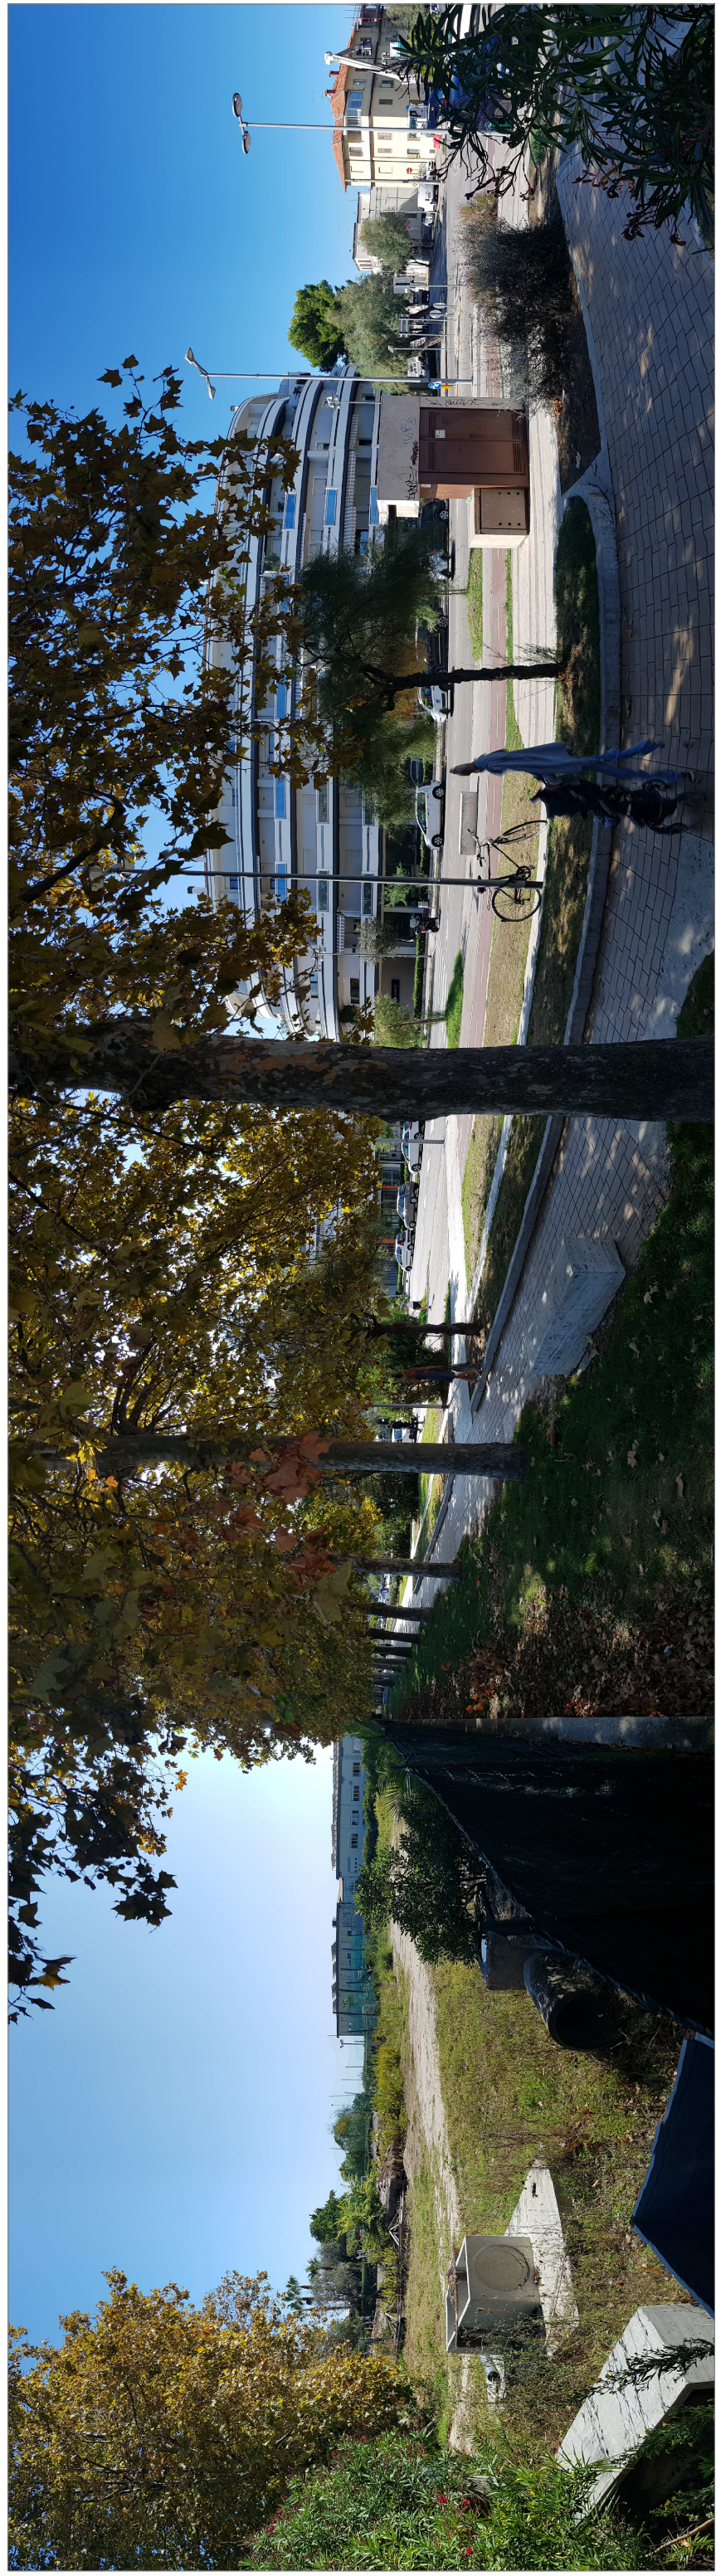

VISTA 01

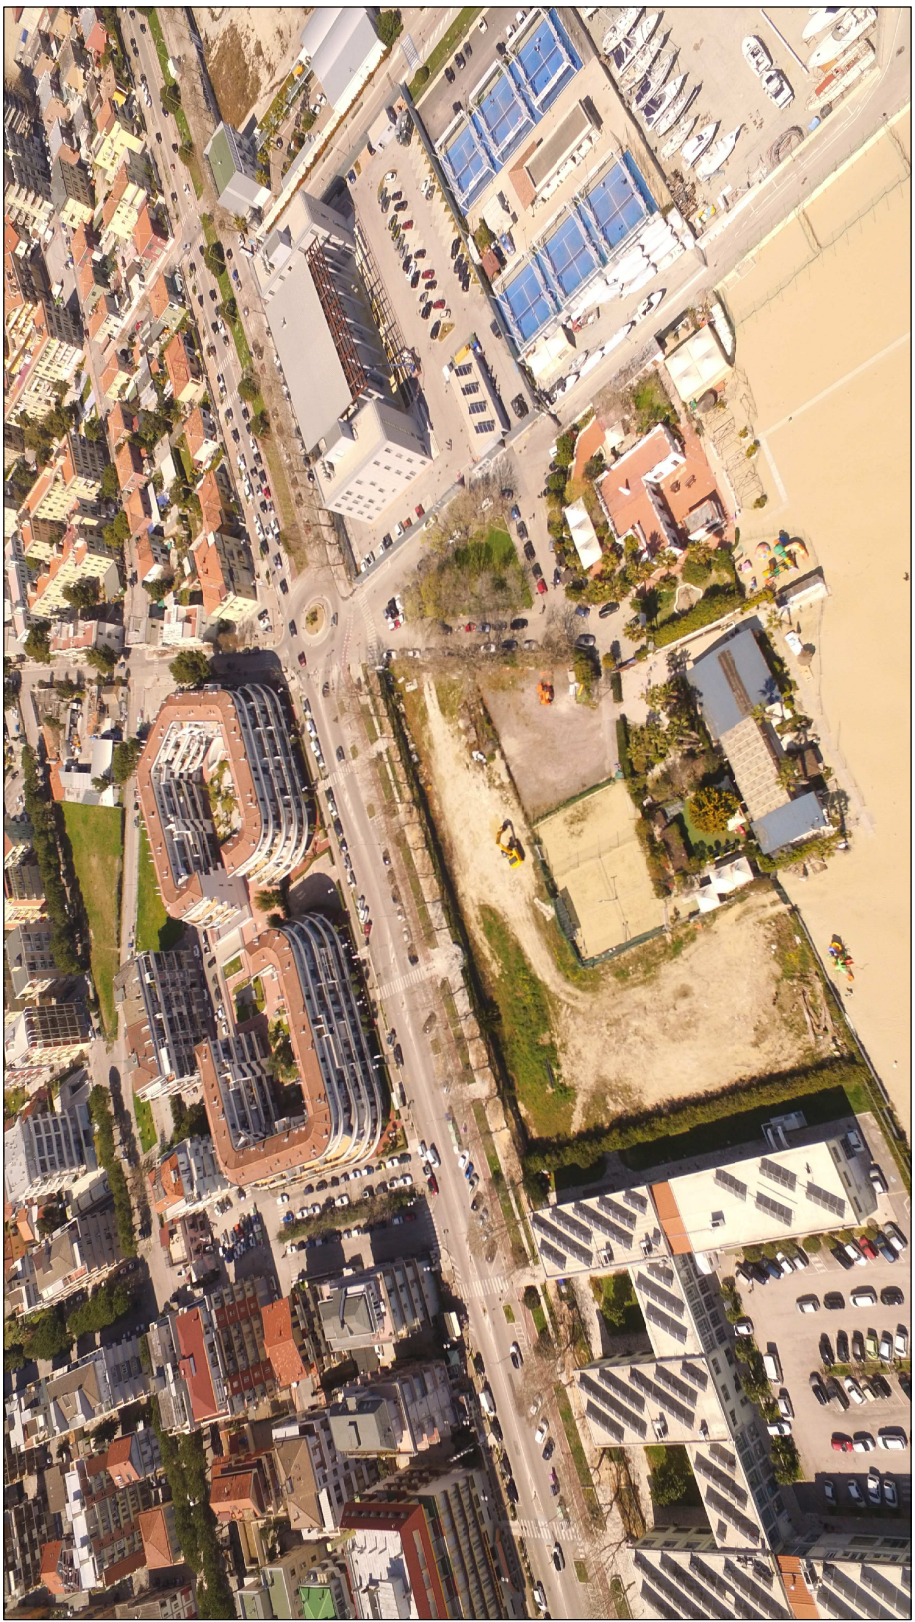

Mario D'urbano

Anna Tamantini

Alessandro Cognigni



VISTA 02



VISTA 03



VISTA GOOGLE DA OVEST



VISTA 04



VISTA 05



VISTA 06

Richiedente: F.LLI DE CECCO DI FILIPPO FARA SAN MARTINO
FARA SAN MARTINO (CH) P.IVA 00628450694

Progettista:

Stucchi & Associati

studio d'urbano architetti associati
P.I. 01588720688
mario.durbano@studiodurbano.it
anna.tamantini@studiodurbano.it
alessandro.cognigni@studiodurbano.it
tel 085 4511661

Ubicazione: Lungomare PAPA GIOVANNI XXIII - 65126 - Pescara
Oggetto: PROPOSTA DI PIANIFICAZIONE COMPLESSIVA DELL'AMBITO DI INTERVENTO CON APPROVAZIONE DI COMPARTO UNITARIO INTERNO, TRAMITE PIANO DI LOTTIZZAZIONE PRIVATO IN ZONA PORTUALE E AREE FLUVIALI SOTTOZONA URB. B7

DOCUMENTAZIONE FOTOGRAFICA

Nome file:	PE_PGXXII_02
Scala generale disegno:	1:500
Scala di stampa:	A1 (84x59.4 cm)
Numero tavola:	08