




**PARTICOLARE SEZIONE VERDE PUBBL. SCALA 1:50**

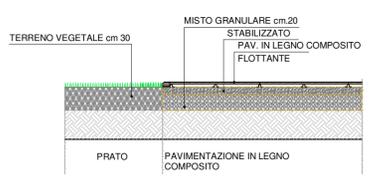



**PARTICOLARE SEZIONE VERDE PUBBL. SCALA 1:50**

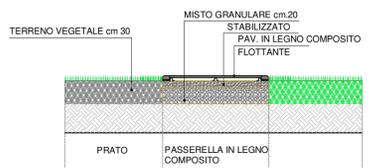


**PARTICOLARE SEZIONE PARCHEGGIO SCALA 1:50**

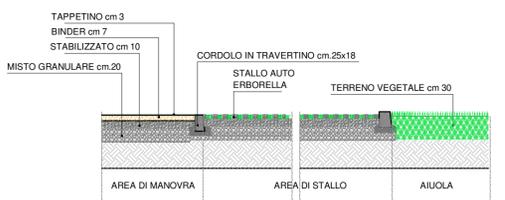

**PARTICOLARE SEZIONE GRADONI CAVEA. SCALA 1**

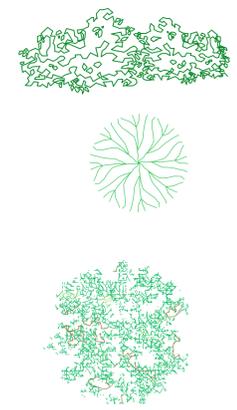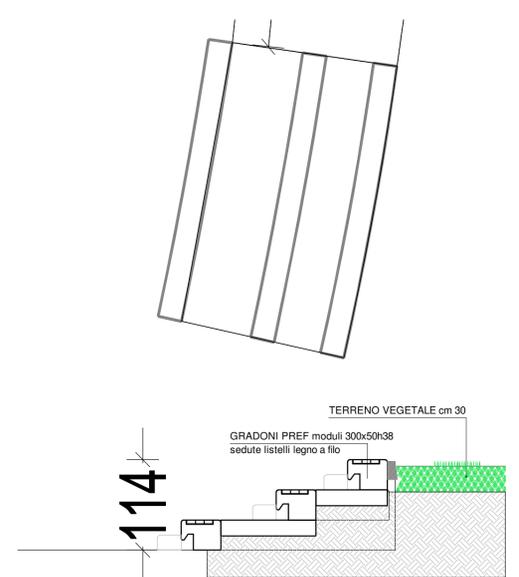

Siepi di Pitosforo  
 n°12 Tamerici  
 n° 10 Pini marittimi

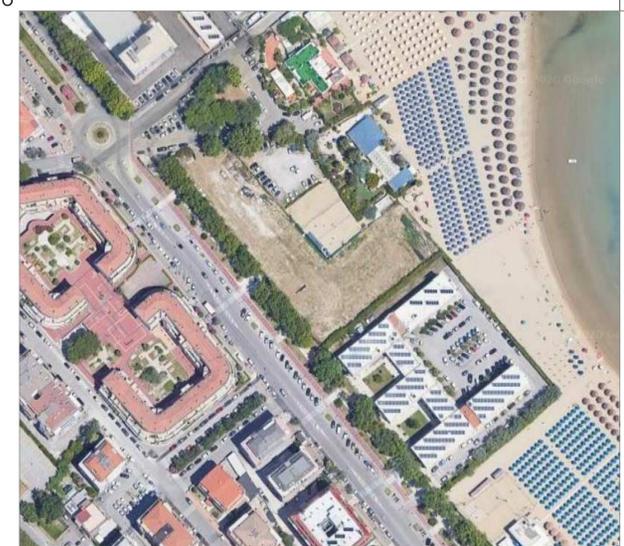

Richiedente: F.LLI DE CECCO DI FILIPPO FARA SAN MARTINO FARA SAN MARTINO (CH) P.IVA 00628450694

Progettista: **Studio S.d.a.n.a.l.** via Tiberi, 5 65125 Pescara P.I. 01588720688  
 studio d'urbano architetti associati mario.durbano@studiodurbano.it anna.tamantini@studiodurbano.it  
 arch. I arch. Mario D'Urbano - CF drbmra57b21c779j alessandro.cognigni@studiodurbano.it  
 arch. A arch. Anna Tamantini - CF tmrntn4579669696z arch. A arch. Alessandro Cognigni - CF cgnlrs66h01e098i tel 085 4511661

Ubicazione: Lungomare PAPA GIOVANNI XXIII - 65126 - Pescara

Oggetto: PROPOSTA DI PIANIFICAZIONE COMPLESSIVA DELL'AMBITO DI INTERVENTO CON APPROVAZIONE DI COMPARTO UNITARIO INTERNO, TRAMITE PIANO DI LOTTIZZAZIONE PRIVATO IN ZONA PORTUALE E AREE FLUVIALI SOTTOZONA URB. B7  
**URBANIZZAZIONI :VERDE- PARCHEGGI- SPAZI COMUNI**

Nome file: PE\_PGXXII\_02  
 Scala generale disegno: 1:500  
 Scala di stampa: A1 (84x59.4 cm)  
 Numero tavola: 04