





PLANIMETRIA 1:500

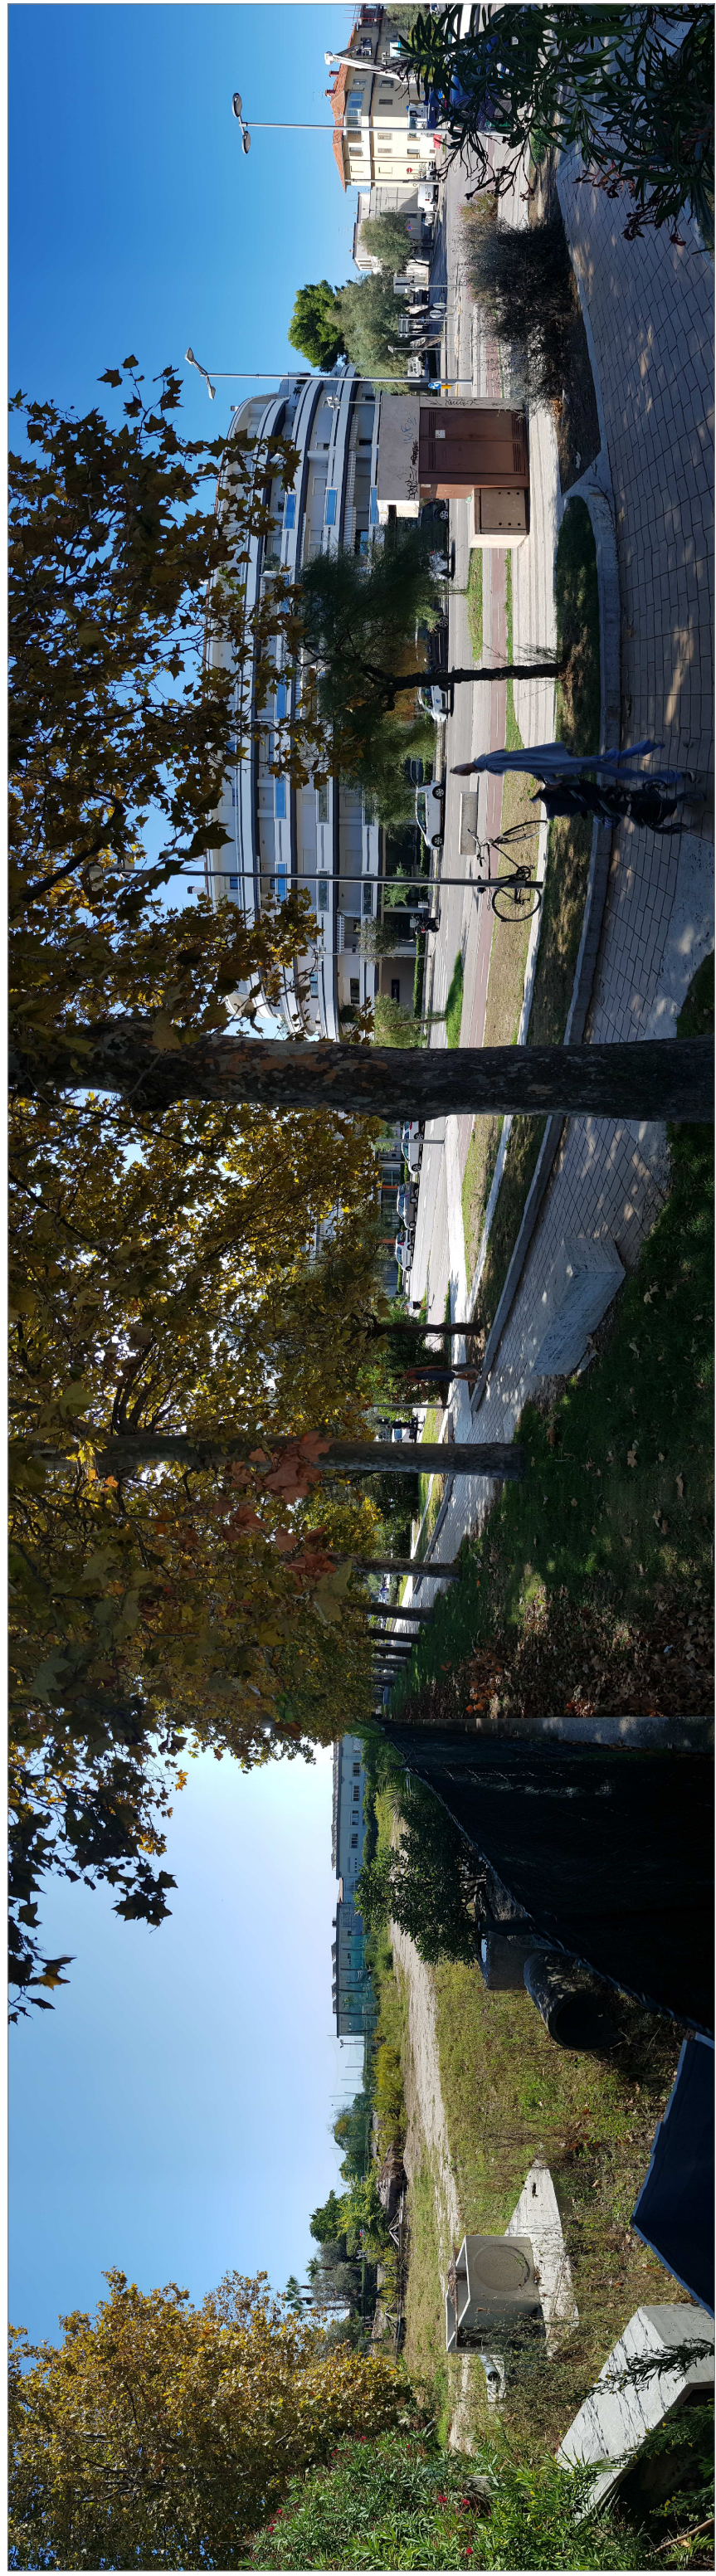

VISTA 01

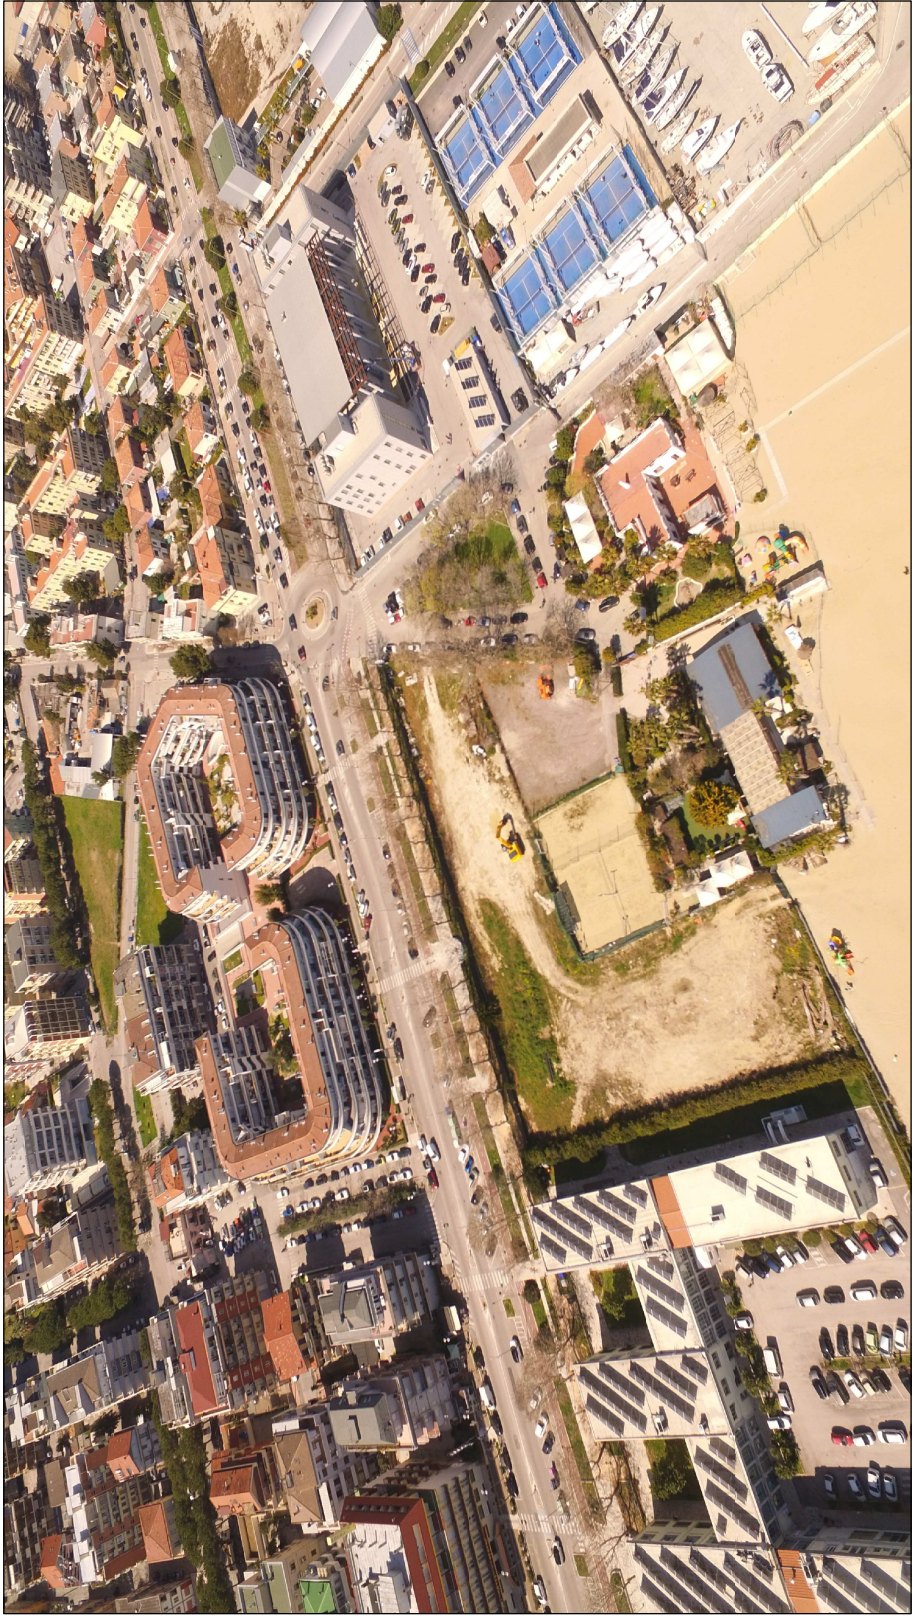

Mario D'urbano

Anna Tamantini

Alessandro Cognigni




VISTA 02



VISTA 03



VISTA GOOGLE DA OVEST

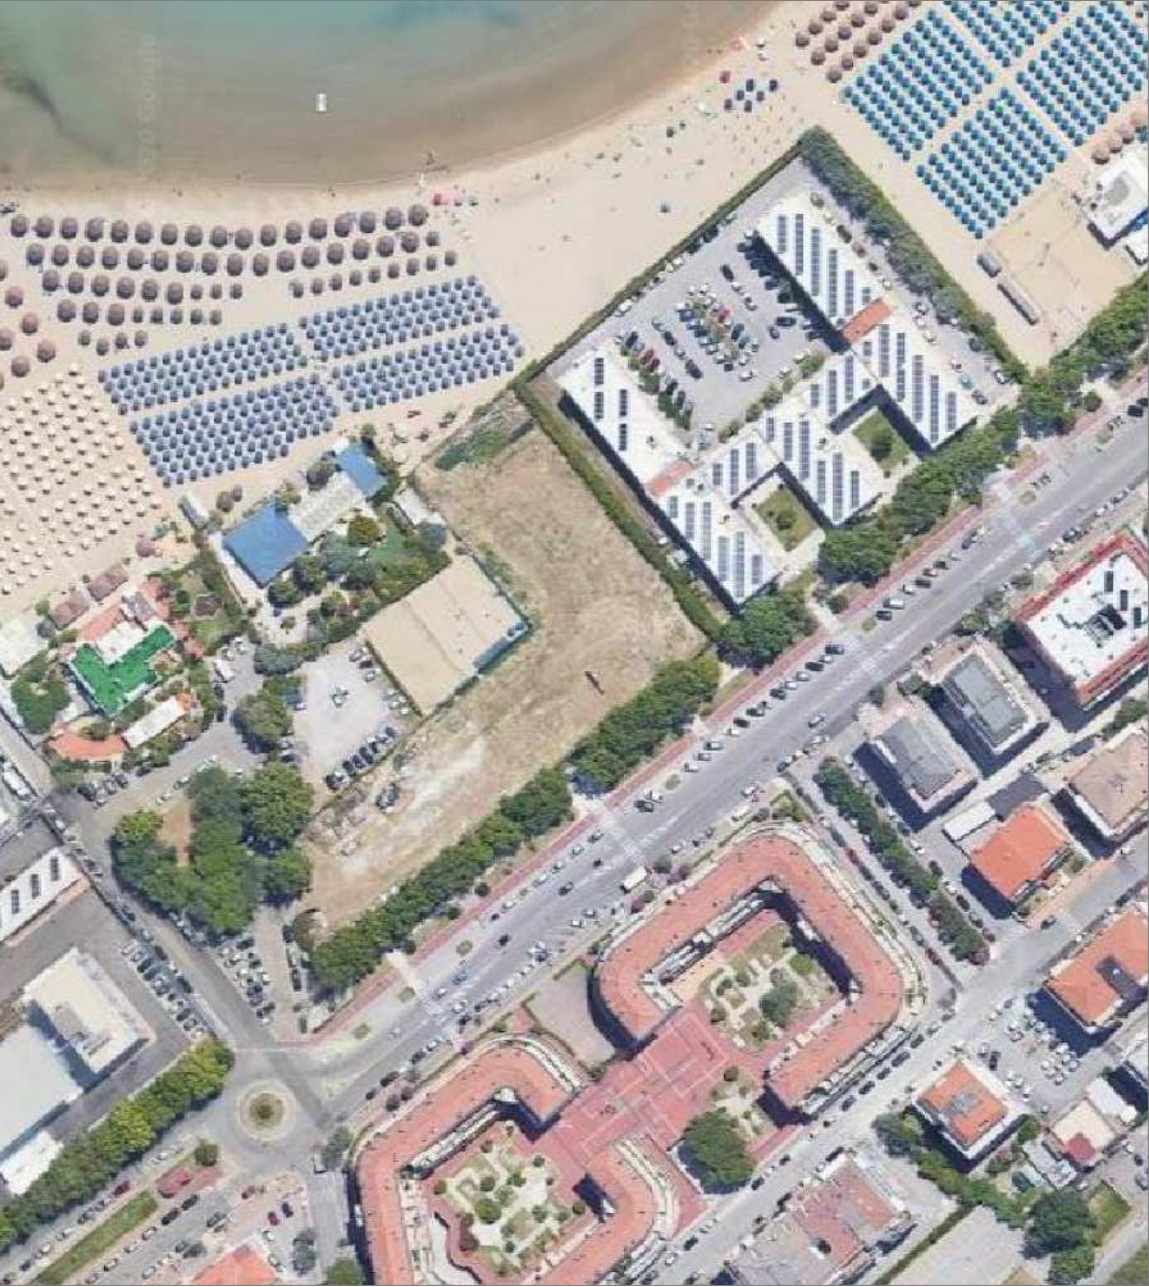

Richiedente:	F.LLI DE CECCO DI FILIPPO FARA SAN MARTINO FARA SAN MARTINO (CH) P.IVA 00628450694
Progettista:	via Tiberi, 5 65125 Pescara P.I. 01588720688 mario.durbano@studiodurbano.it anna.tamantini@studiodurbano.it alessandro.cognigni@studiodurbano.it tel 085 4511661
Ubicazione:	Lungomare PAPA GIOVANNI XXIII - 65126 - Pescara
Oggetto:	PROPOSTA DI PIANIFICAZIONE COMPLESSIVA DELL'AMBITO DI INTERVENTO CON APPROVAZIONE DI COMPARTO UNITARIO INTERNO, TRAMITE PIANO DI LOTTIZZAZIONE PRIVATO IN ZONA PORTUALE E AREE FLUVIALI SOTTOZONA URB. B7
DOCUMENTAZIONE FOTOGRAFICA	
Nome file:	PE_PGXXII_02
Scala generale disegno:	1:500
Scala di stampa:	A1 (84x59.4 cm)
Numero tavola:	08



VISTA 04



VISTA 05



VISTA 06