
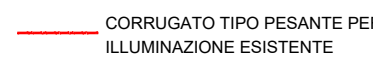

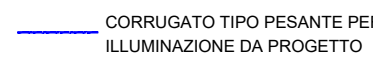



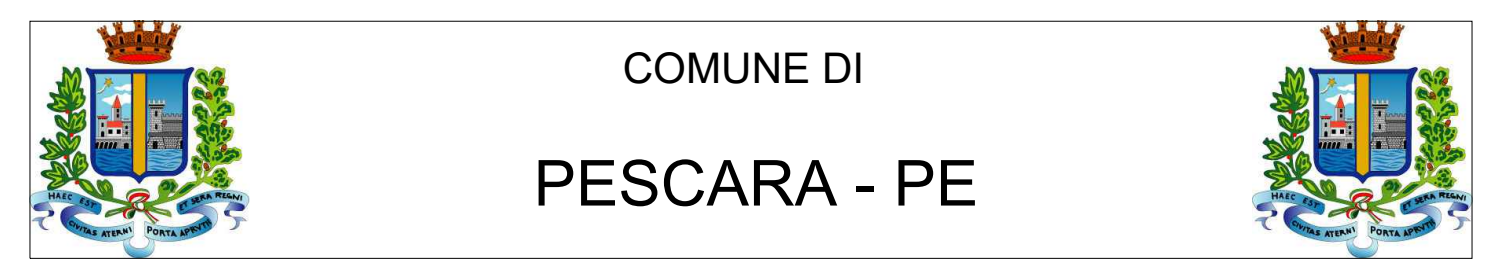


-  PALO PUBBLICA ILLUMINAZIONE ESISTENTE
-  CORRUGATO TIPO PESANTE PER ILLUMINAZIONE ESISTENTE
-  PALO PUBBLICA ILLUMINAZIONE DA PROGETTO SU VERDE PUBBLICO DEL TIPO KALOS
-  CORRUGATO TIPO PESANTE PER ILLUMINAZIONE DA PROGETTO
-  PALO PUBBLICA ILLUMINAZIONE DA PROGETTO SU PARCHEGGIO PUBBLICO DEL TIPO LIT FLOOD 1
-  POZZETTO DI ISPEZIONE ESISTENTE
-  POZZETTO DI ISPEZIONE DA PROGETTO



COMUNE DI  
**PESCARA - PE**

COMMITTENTE  
**GALLERIE CENTRI COMMERCIALI S.R.L.**  
CORSO MANTONE' 40  
PESCARA (PE)  
P.IVA 02230130680

OGGETTO  
COMPARTO 8.24B  
COMUNE: PESCARA    PROVINCIA: PE    VIA: ENZO TORTORA

PIANO URBANISTICO ESECUTIVO

Descrizione elaborato:	<b>- PROGETTO OO.UU. - ILLUMINAZIONE PUBBLICA</b>		
Eseguito	FIRMA	SCALA	TAVOLA
Controllato	FIRMA	<b>1:500</b>	<b>TAV 05</b>
Approvato	FIRMA	<b>14/06/2024</b>	
Codice File		DATA	

PROGETTISTA

Arch. Francescoluigi Mazzilli



Via G. D'Annunzio, 60 65126 PESCA  
Tel. 338.7213367- Fax 085.7992141  
mail: daniela@architettomazzilli.it  
pec: francescoluigi.mazzilli@archiworldpec.it

