

CITTA' DI PESCARA

Ditta:
 SILEX 3 s.r.l.
 UROPA s.r.l.
 F.M. Costruzioni generali s.r.l.
 Donatella Di Sciascio

Oggetto: Piano di lottizzazione riferito alla
 Rigenerazione e riqualificazione urbana del P.U.E. comparto n. 5.06B
 (delibera C.C. n. 106 del 27/07/2023)

Località: VIA DELLE MAINARDE

n. tav.: TAV 5
Denominazione Tav.: PARCHEGGI E VIABILITA'

STUDIO GALIMBERTI
 Via dei Peligni, 83 65127 - PESCARA
 Tel. 085/63244 E-mail: carlo@galimberti.it
Ing. Carlo Galimberti
 iscritto all'Ordine degli Ingegneri della Provincia di Pescara al n. 283
 cell. 3296142856
Arch. Caterina Di Cesare
 iscritta all'Ordine degli Architetti della Provincia di Pescara al n. 2365
 cell. 3202752642

DATA:
 12.12.2023
AGG:
AGG:


I Tecnici:


Arch. Rocco Antonucci
 iscritto all'Ordine degli Architetti della Provincia di Chieti al n.1
 cell. 3356309656


SCALA:
 1:500

A TERMINI DI LEGGE SI RIVENDICA LA PROPRIETA' DI QUESTO ELABORATO CON DIVIETO DI RIPRODURLO E RENDIERLO COMUNQUE NOTO A TERZI SENZA AUTORIZZAZIONE


PLANIMETRIA GENERALE DELL'INTERVENTO SCALA 1:500

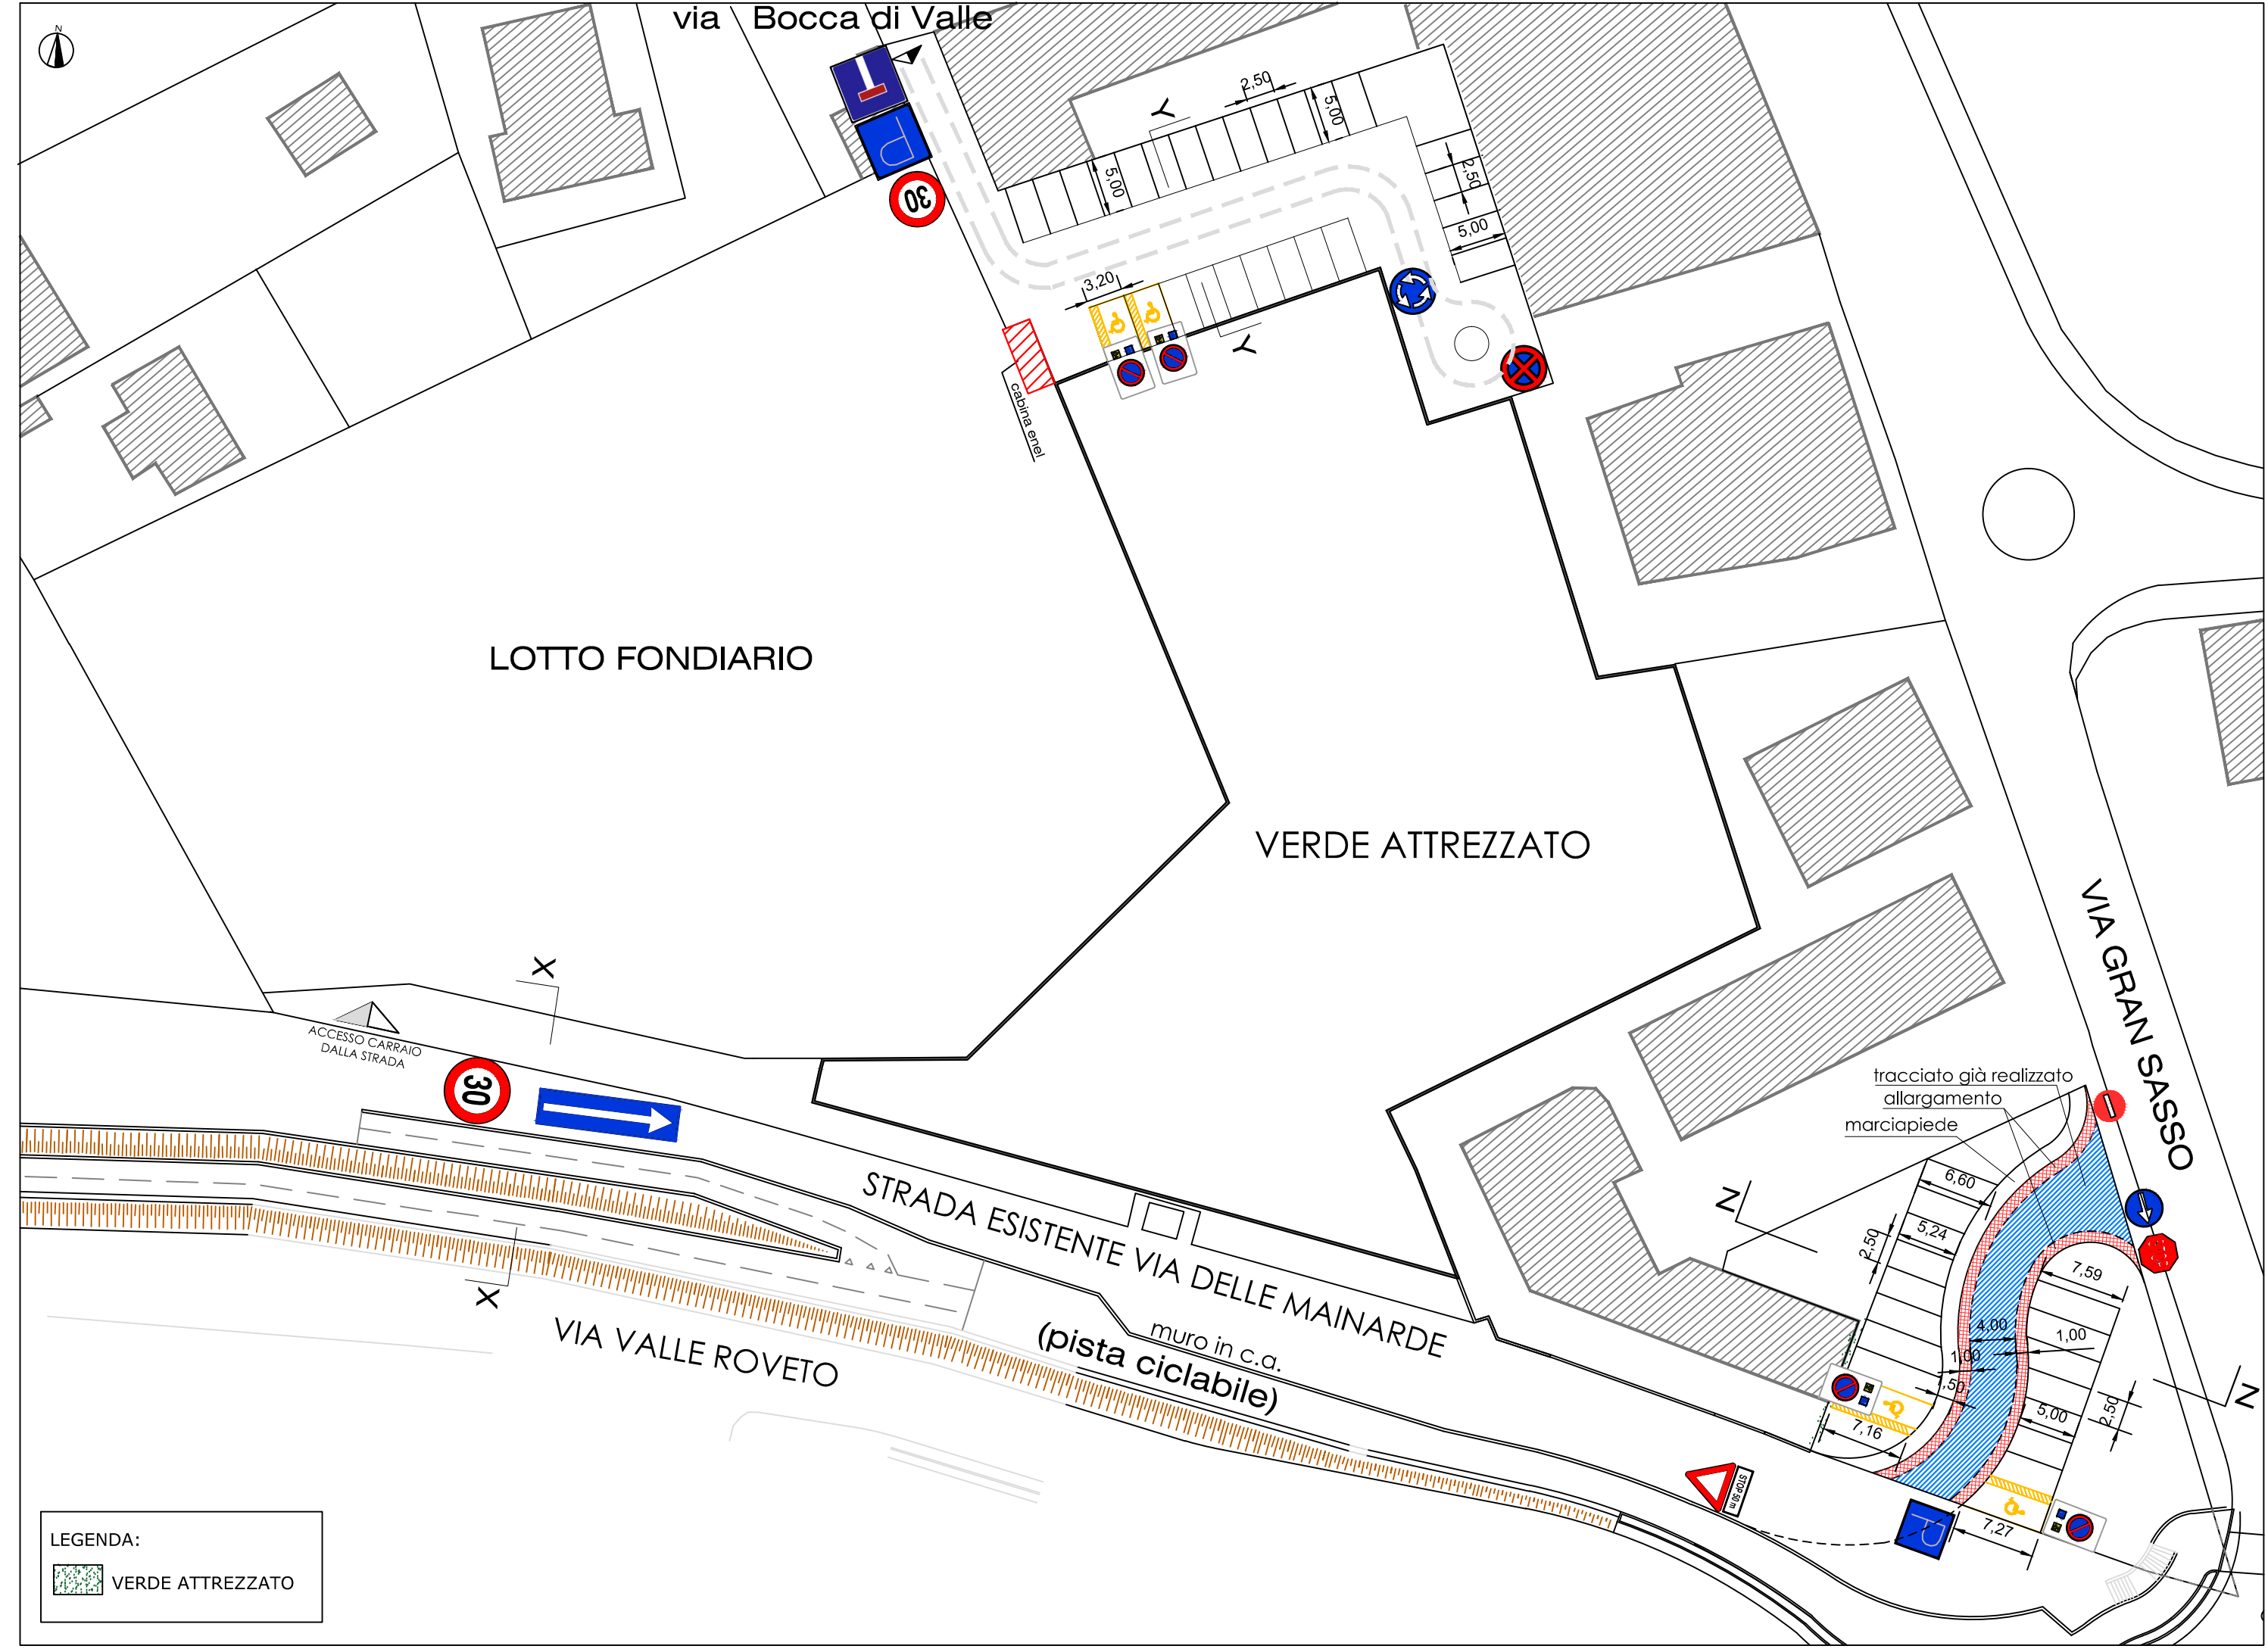

SEZIONE X-X

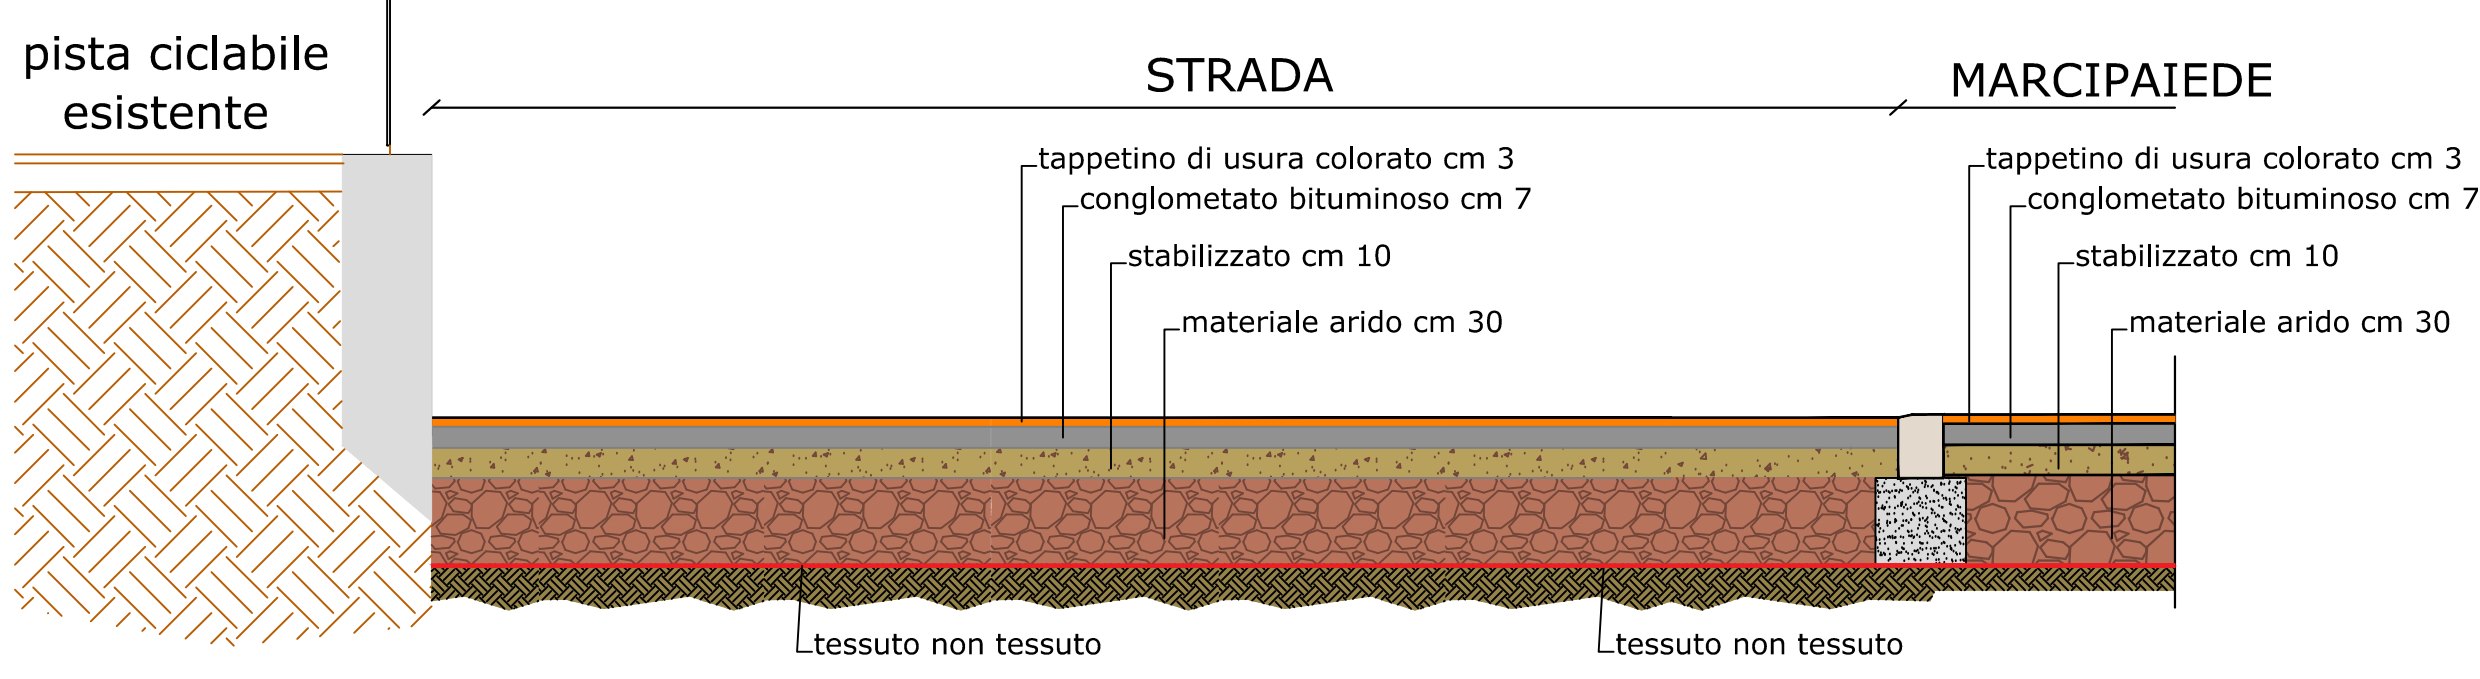

Sezione Y-Y

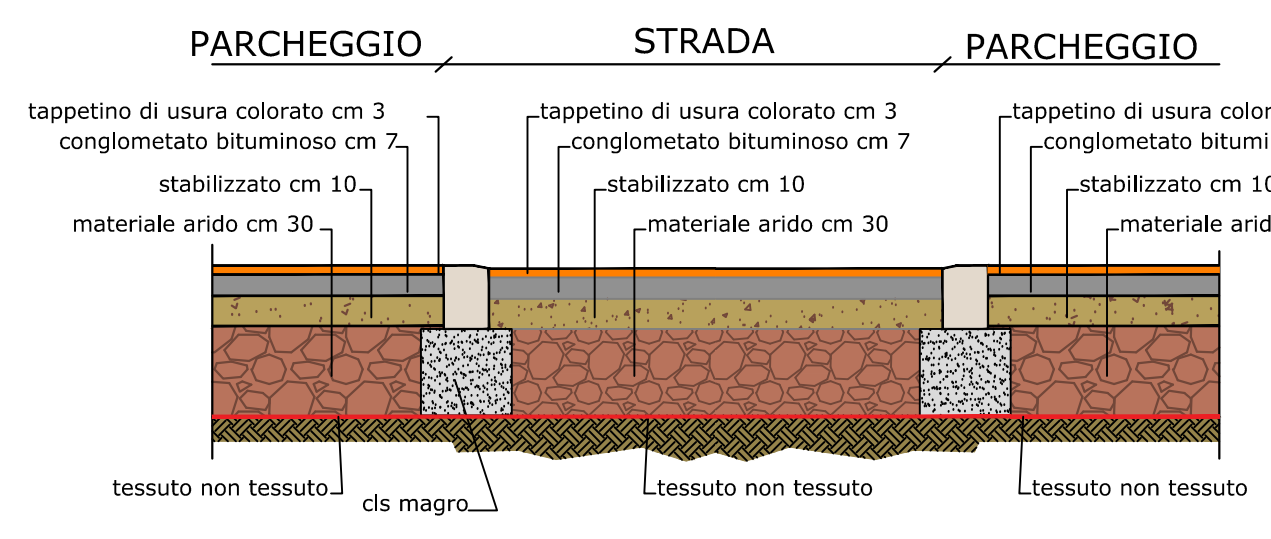

Sezione Z-Z

