

CITTA' DI PESCARA

Ditta:
 SILEX 3 s.r.l.
 UROPA s.r.l.
 F.M. Costruzioni generali s.r.l.
 Donatella Di Sciascio

Oggetto: Piano di lottizzazione riferito alla
 Rigenerazione e riqualificazione urbana del P.U.E. comparto n. 5.06B
 (delibera C.C. n. 106 del 27/07/2023)

Località: VIA DELLE MAINARDE

n. tav.: TAV 8
Denominazione Tav.: PROGETTO DELLE OPERE DI URBANIZZAZIONE:
 RETE ILLUMINAZIONE PUBBLICA

STUDIO GALIMBERTI
 Via dei Peligni, 83 65127 - PESCARA
 Tel. 085/63214 E-mail: carlog@galib.it
Ing. Carlo Galimberti
 Iscritto all'Ordine degli Ingegneri della Provincia di Pescara al n. 283
 cell. 3296142856
Arch. Caterina Di Cesare
 Iscritta all'Ordine degli Architetti della Provincia di Pescara al n. 2365
 cell. 3202752642

DATA:
 12.12.2023

AGG:


AGG:

SCALA:
 1:500

I Tecnici:


Arch. Rocco Antonucci
 Iscritto all'Ordine degli Architetti della Provincia di Chieti al n.1
 cell. 3356369656
A TERMINI DI LEGGE SI RIVENDICA LA PROPRIETA' DI QUESTO ELABORATO CON DIVIETO DI RIPRODURLO E RENDERLO COMUNQUE NOTO A TERZI SENZA AUTORIZZAZIONE

PLANIMETRIA GENERALE DELL'INTERVENTO SCALA 1:500

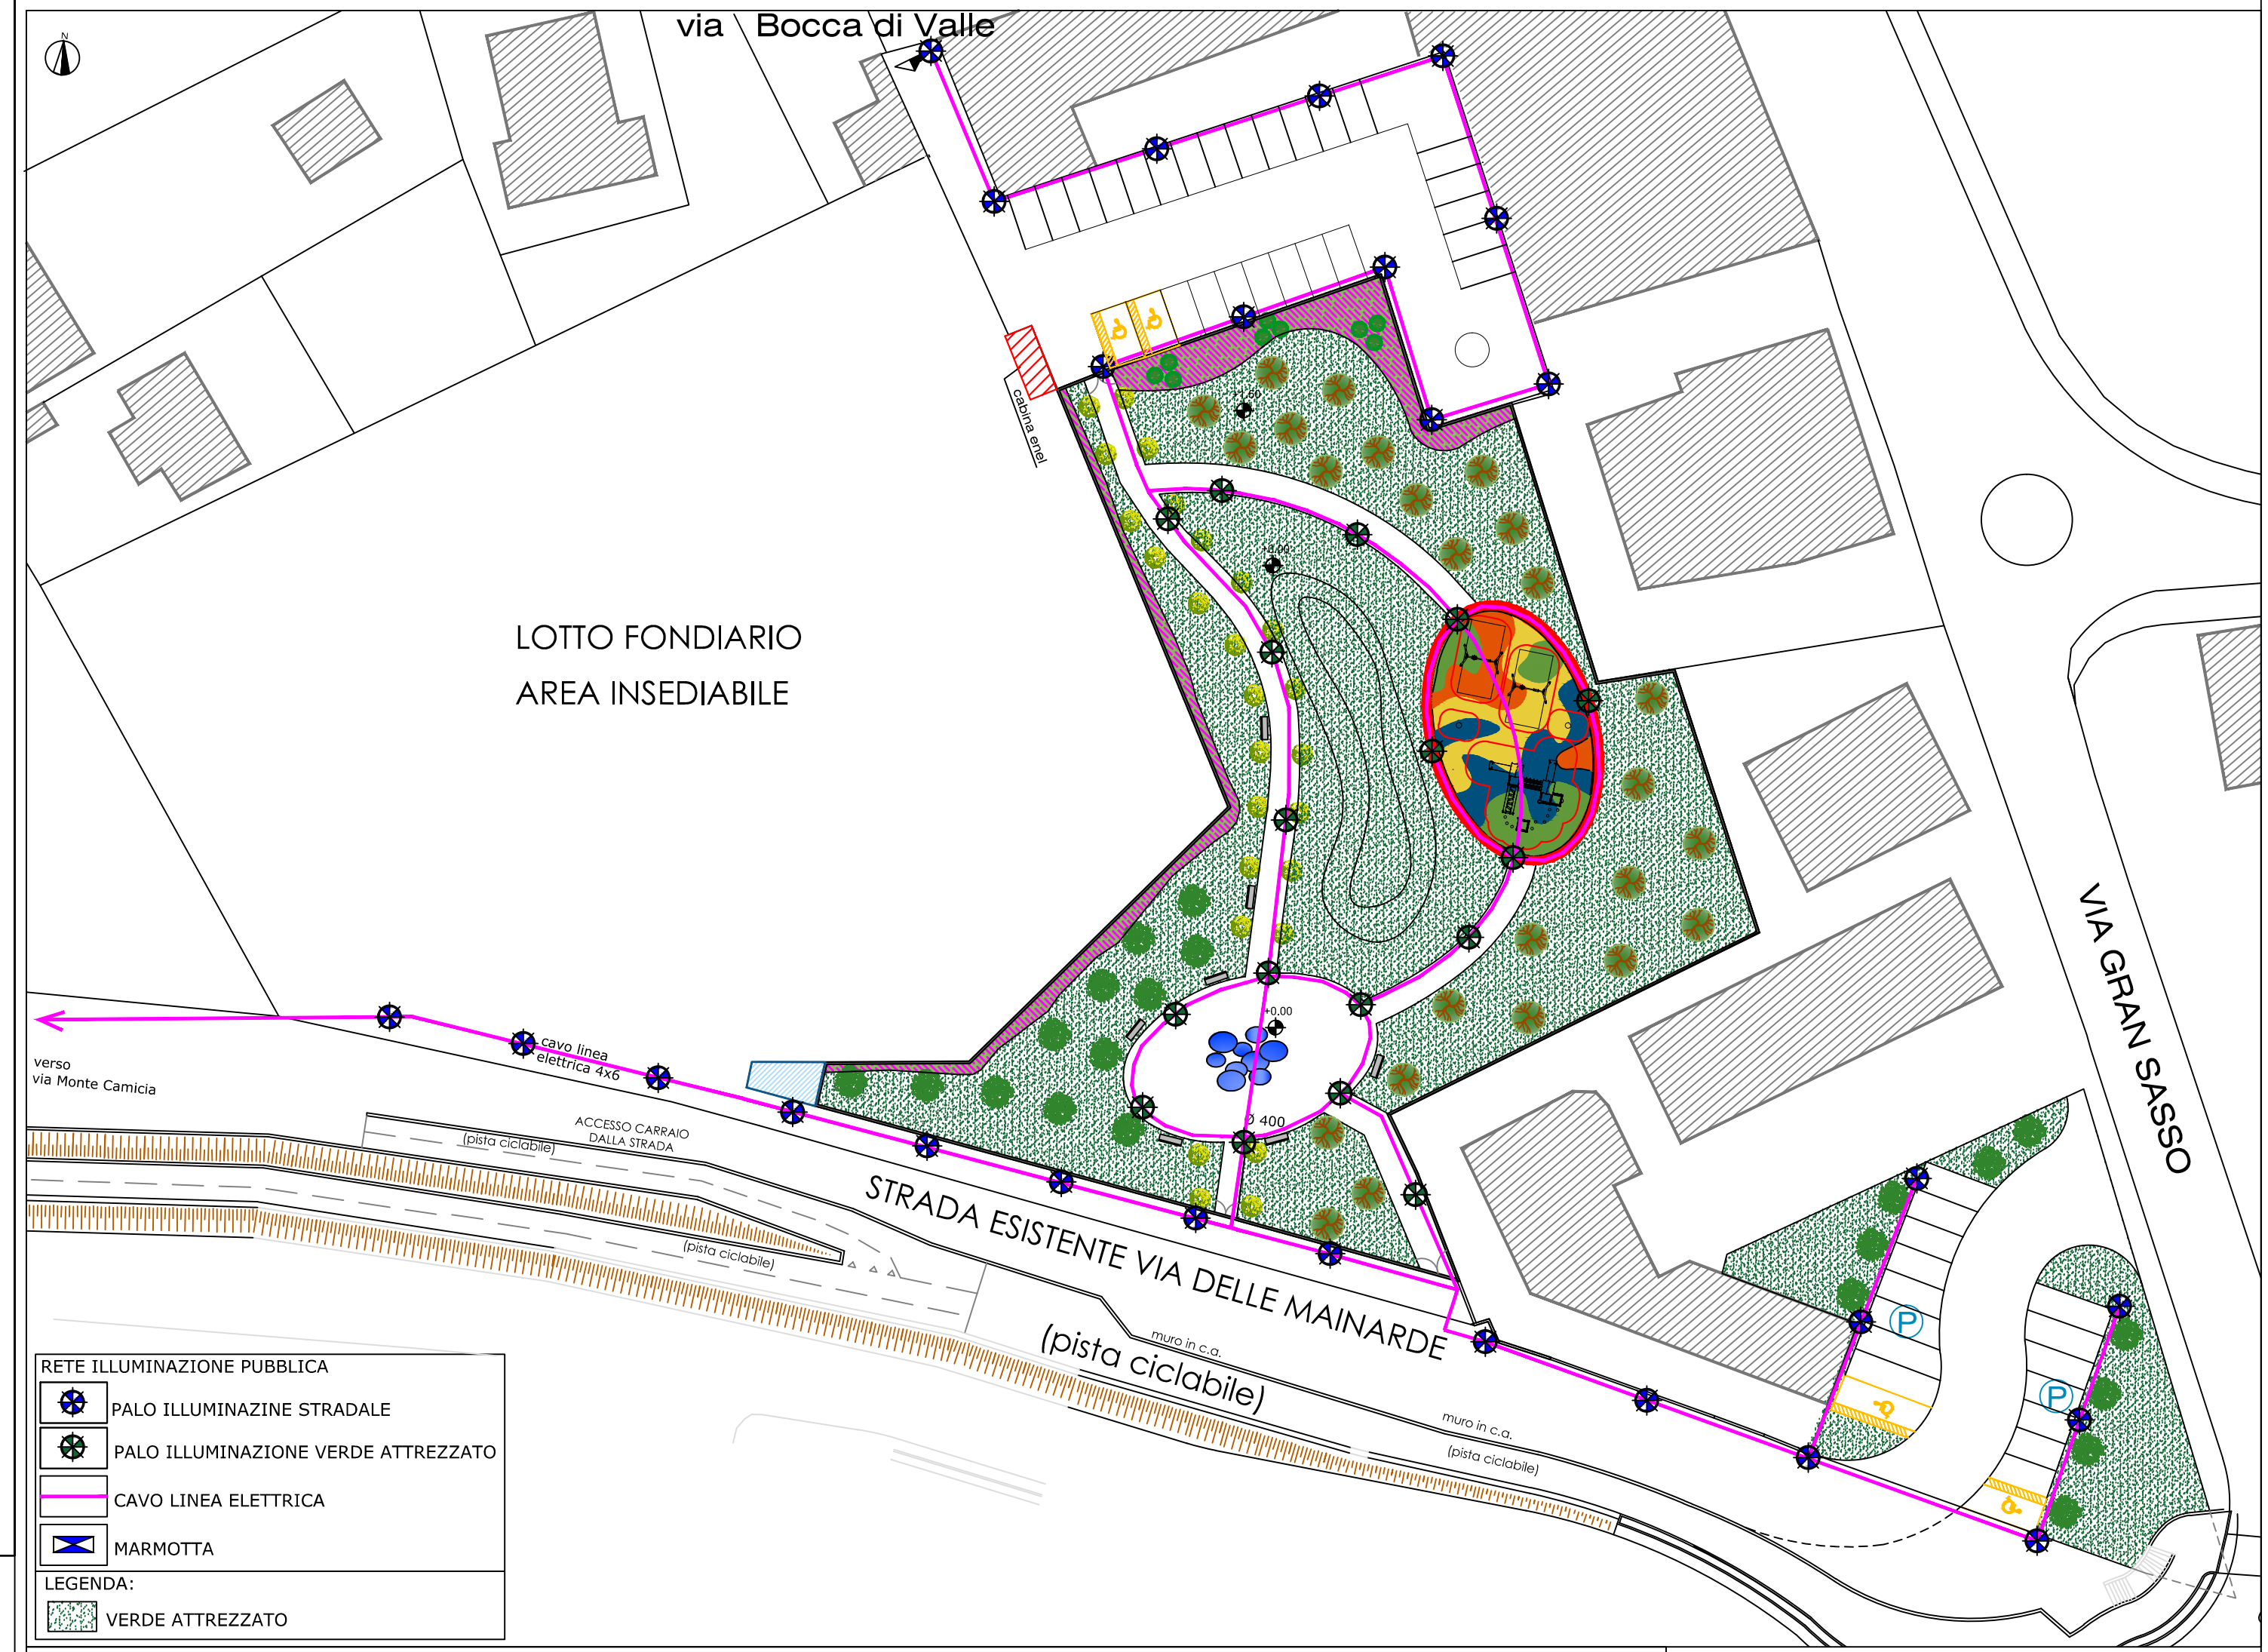

- RETE ILLUMINAZIONE PUBBLICA**
- PALO ILLUMINAZIONE STRADALE
 - PALO ILLUMINAZIONE VERDE ATTEZZATO
 - CAVO LINEA ELETTRICA
 - MARMOTTA
- LEGENDA:**
- VERDE ATTEZZATO

PARTICOLARE DEI PALI DI ILLUMINAZIONE

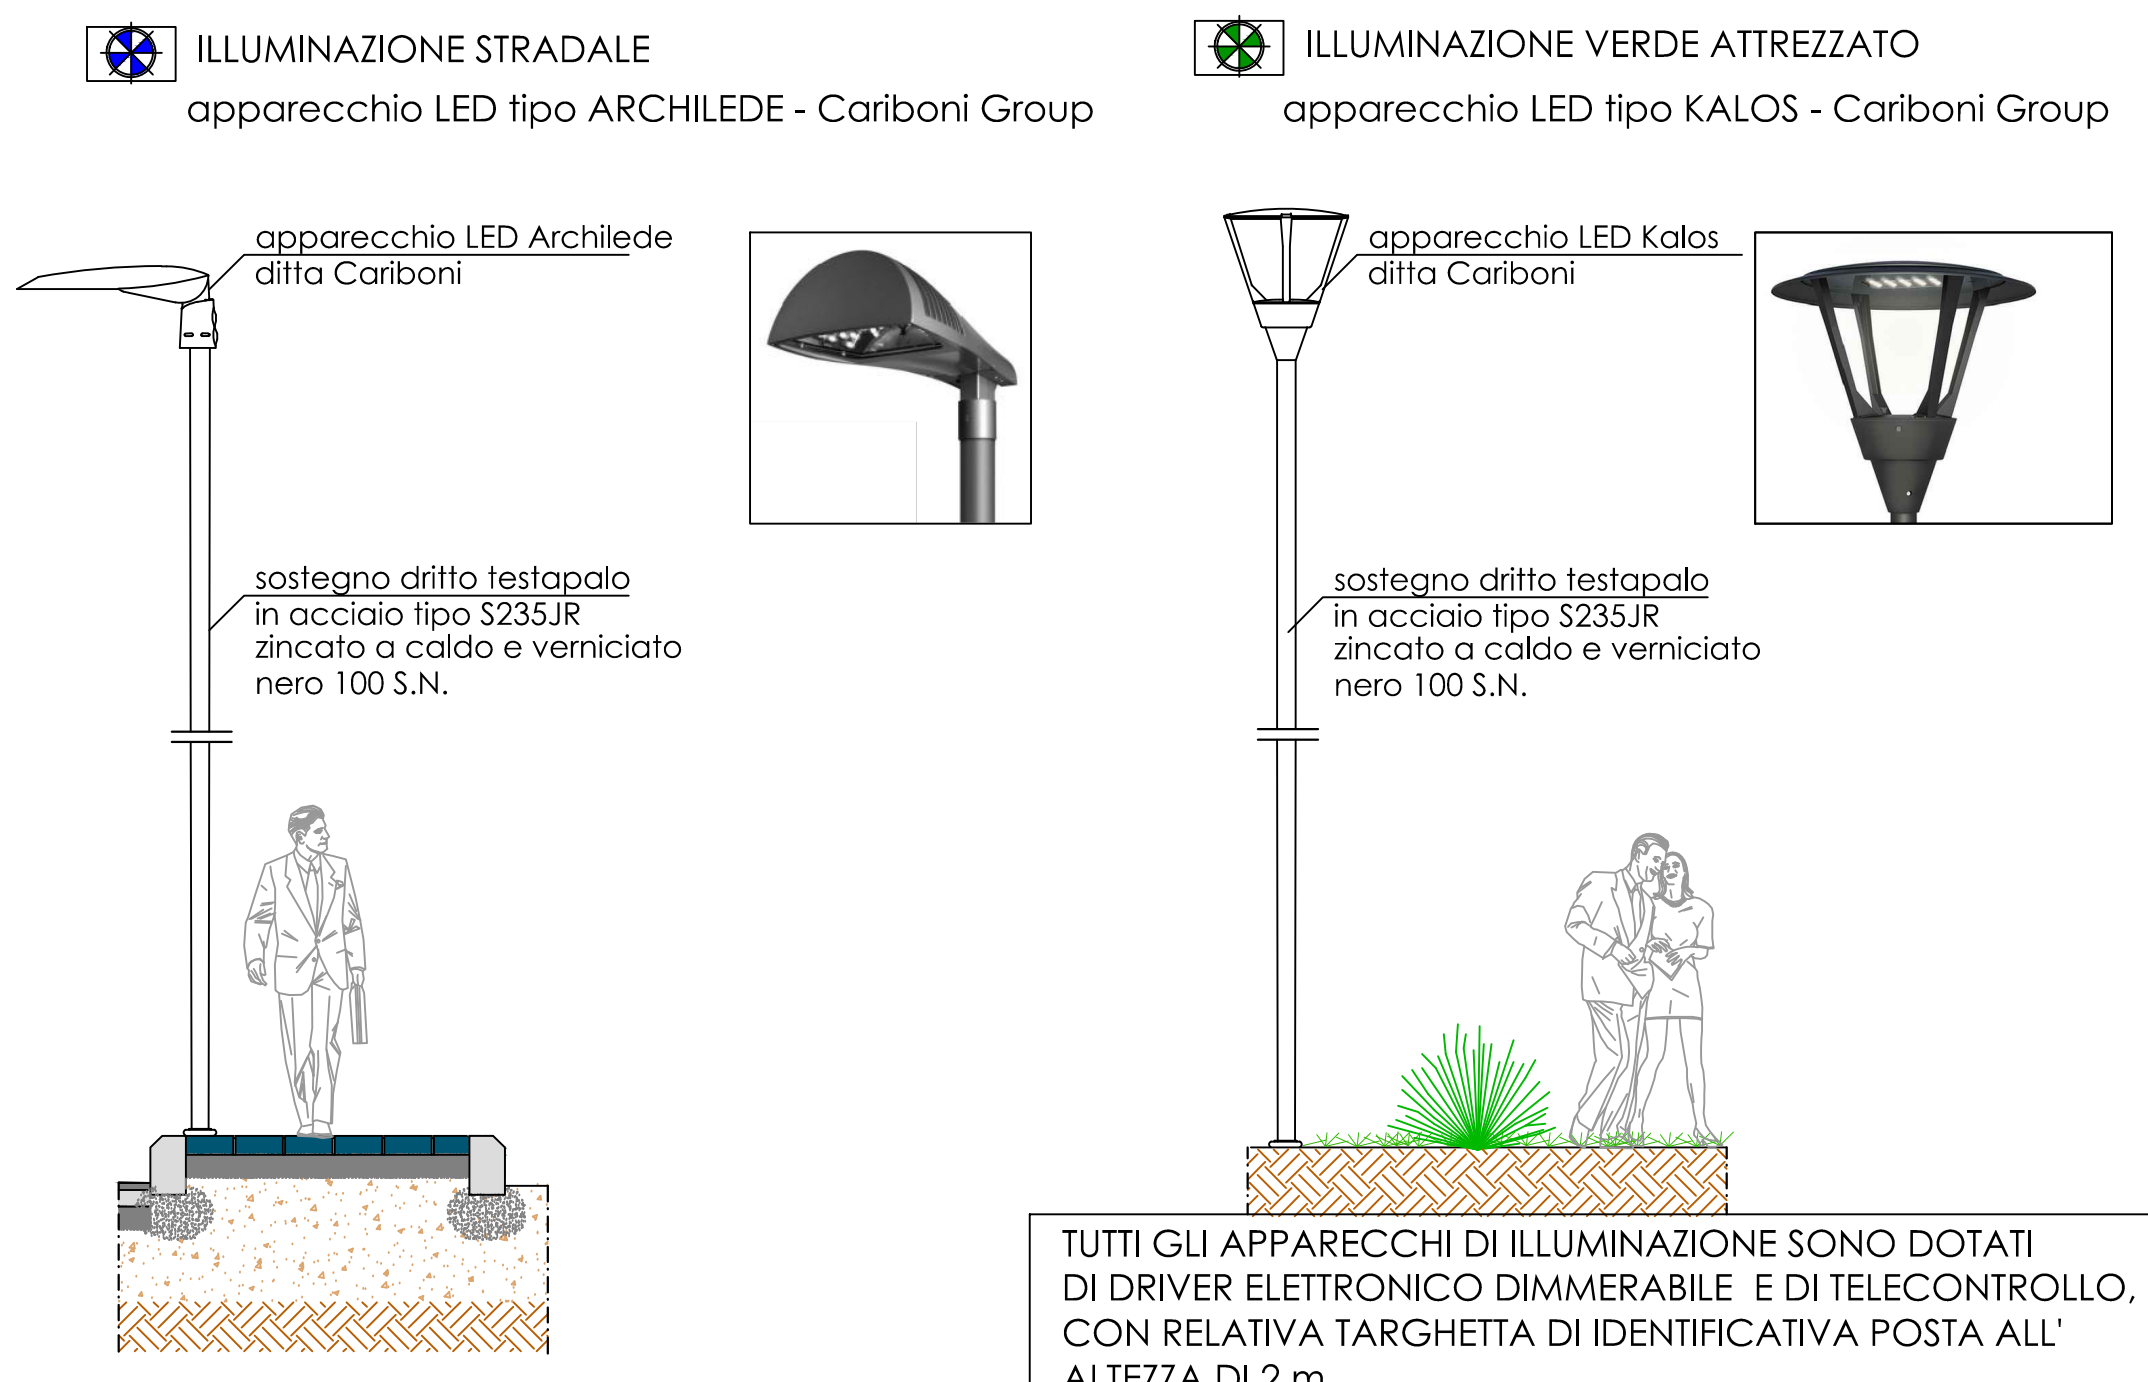

SEZIONE SCAVO CONDOTTA

