

CITTA' DI PESCARA

Ditta:
SILEX 3 s.r.l.
UROPA s.r.l.
F.M. Costruzioni generali s.r.l.
Donatella Di Sciasco

Oggetto: Piano di lottizzazione riferito alla
Rigenerazione e riqualificazione urbana del P.U.E. comparto n. 5.06B
(delibera C.C. n. 106 del 27/07/2023)

Località: VIA DELLE MAINARDE

n. tav.:
TAV 9
Denominazione Tav.:
PROGETTO DELLE OPERE DI URBANIZZAZIONE:
RETE DEI SOTTOSERVIZI :
- ACQUEDOTTO
- ALIMENTAZIONE ELETTRICA
- FIBRA
- TELECOM



Via dei Peligni, 83 65127 - PESCARA
Tel. 085/63244 E-mail: carlo@galimberti.it

Ing. Carlo Galimberti
Iscritto all'Ordine degli Ingegneri della Provincia di Pescara al n. 283
cell. 3296142856

Arch. Caterina Di Cesare
Iscritta all'Ordine degli Architetti della Provincia di Pescara al n. 2365
cell. 3292752642

Arch. Rocco Antonucci
Iscritto all'Ordine degli Architetti della Provincia di Chieti al n.1
cell. 3356369656

DATA:
12.12.2023

AGG:


AGG:

SCALA:
1:500

I Tecnici:



PLANIMETRIA GENERALE DELL'INTERVENTO
SCALA 1:500

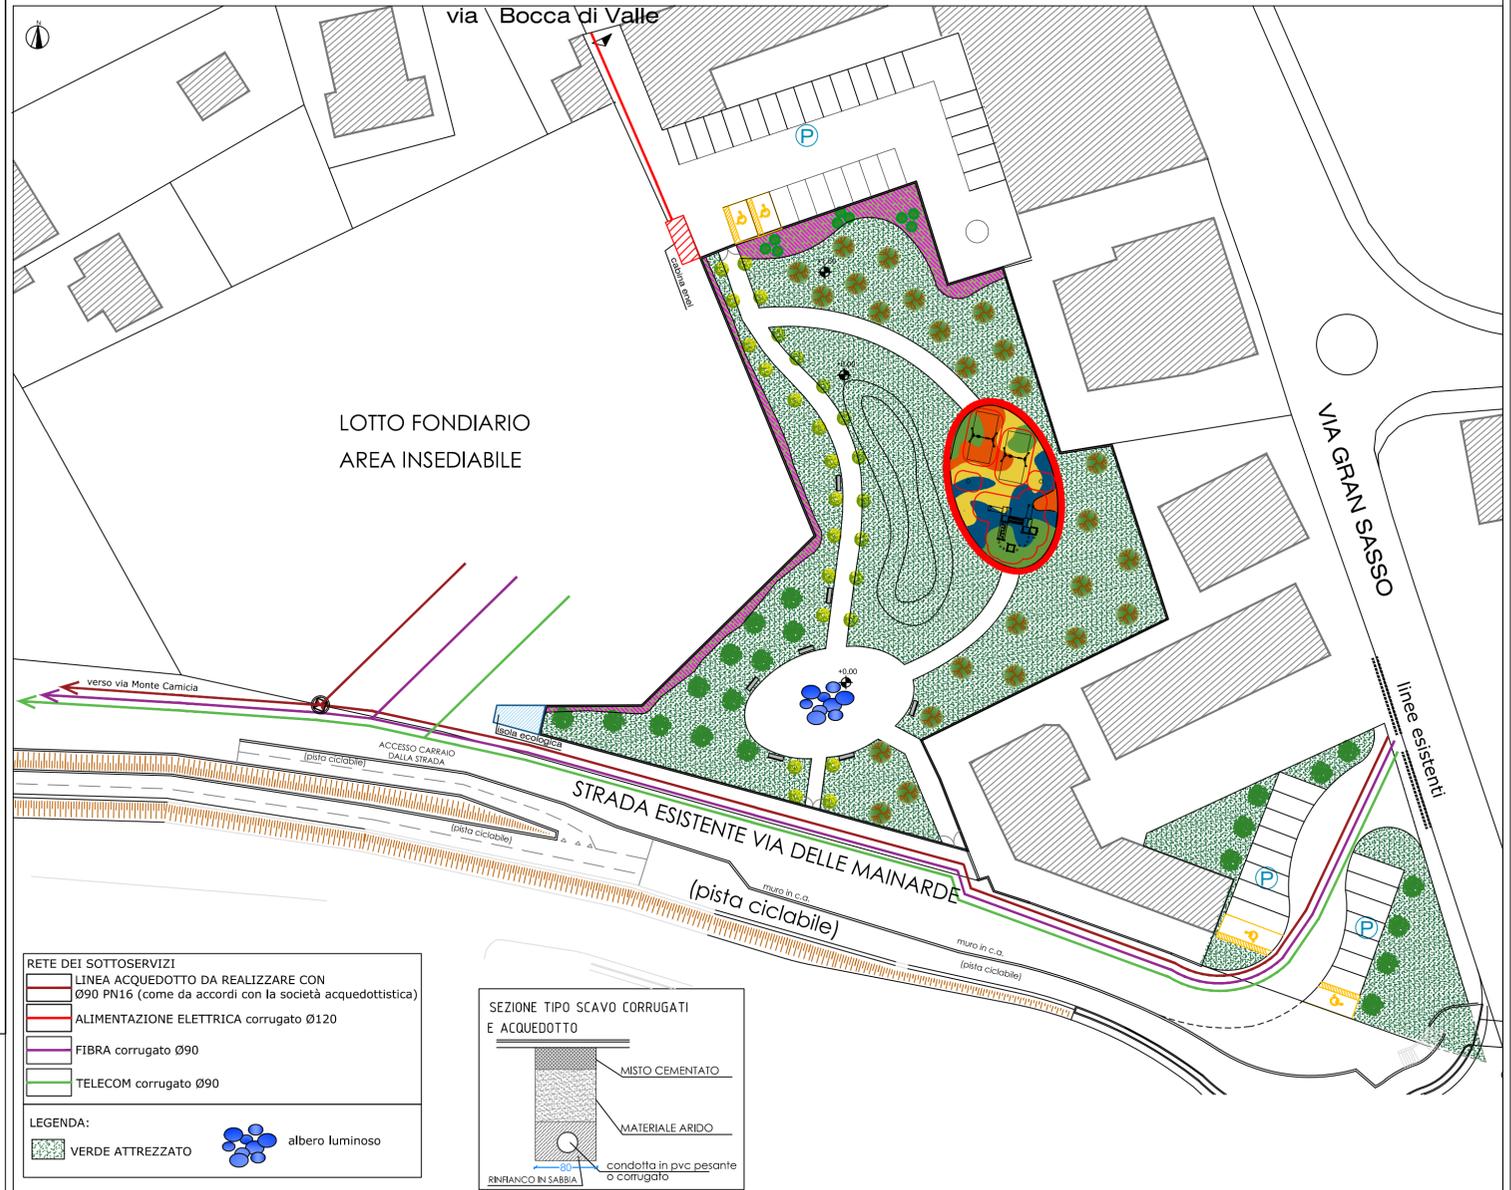

A TERMINI DI LEGGE SI RIVENDICA LA PROPRIETA' DI QUESTO ELABORATO CON DIVIETO DI RIPRODURLO E RENDERLO COMUNQUE NOTO A TERZI SENZA AUTORIZZAZIONE