

COMMITTENTE  
GALLERIE CENTRI COMMERCIALI S.R.L.  
CORSO MANTONE' 40  
PESCARA (PE)  
P.IVA 02230130680

OGGETTO  
COMPARTO 8.24B  
COMUNE: PESCARA PROVINCIA: PE VIA: ENZO TORTORA

**PROGETTO URBANISTICO ESECUTIVO**  
VIA E. TORTORA - VIA SALARA


Descrizione elaborato:	<b>STRALCIO DEI VINCOLI E DEGLI STRUMENTI URBANISTICI GENERALI</b>			
Eseguito	FIRMA	SCALA	varie	TAVOLA
Controllato	FIRMA			<b>TAV 00</b>
Approvato	FIRMA			<b>12/06/2024</b>
Codice File				DATA

PROGETTISTA  
Arch. Francescoluigi Mazzilli  
  
Via G. D'Annunzio, 60 65126 PESCARA (PE) 12  
Tel. 338.7213367- Fax 085.7992141  
mail: daniele@architettomazzilli.it  
pec: francescoluigi.mazzilli@archiworldpec.it


DOCUMENTO DI PROPRIETA' DELL'ARCH. MAZZILLI - RIPRODUZIONE E DIFFUSIONE VIETATA A TERMINI DI LEGGE




IMMAGINE SATELLITARE

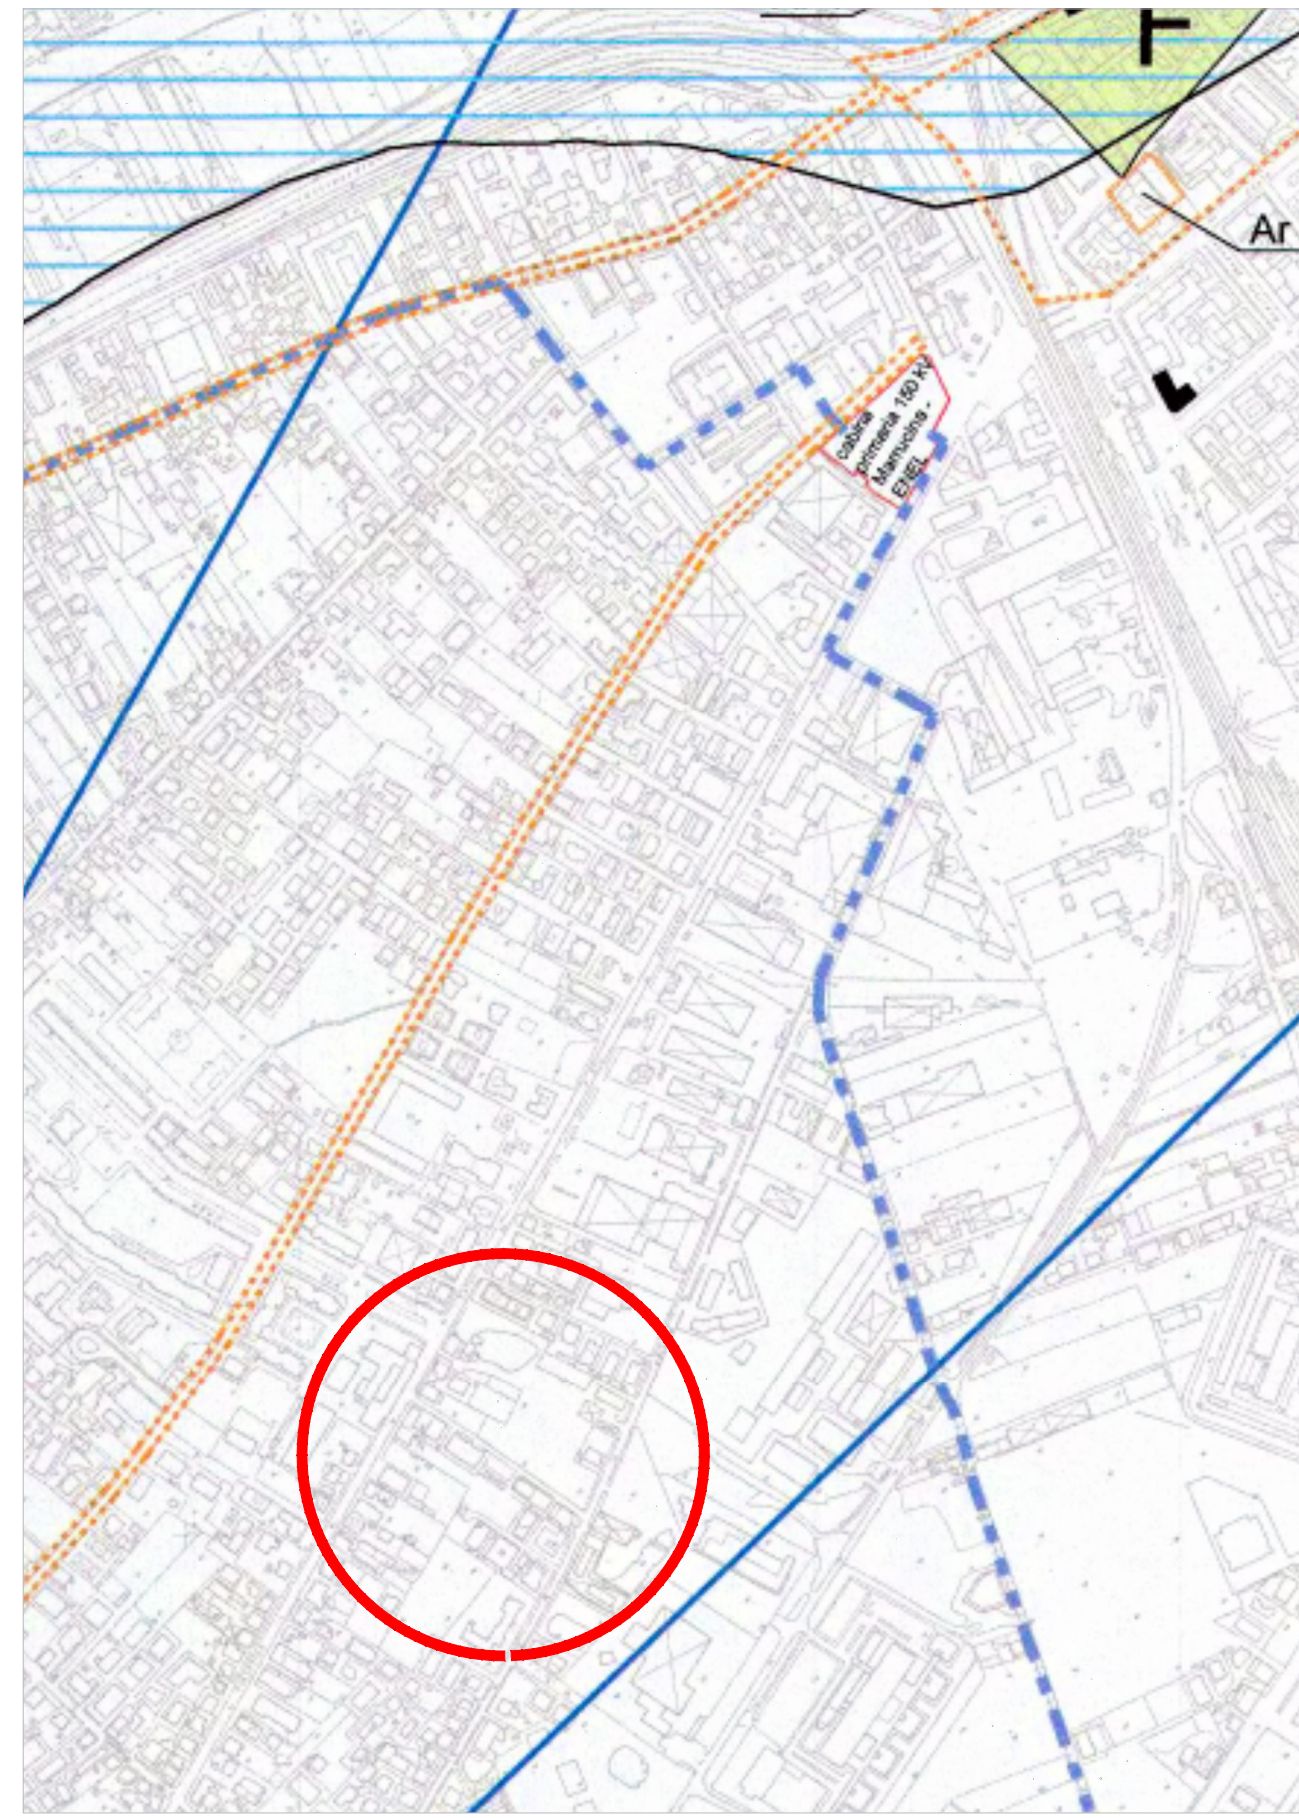


CARTA DEI VINCOLI  
sul comparto non ricadono vincoli

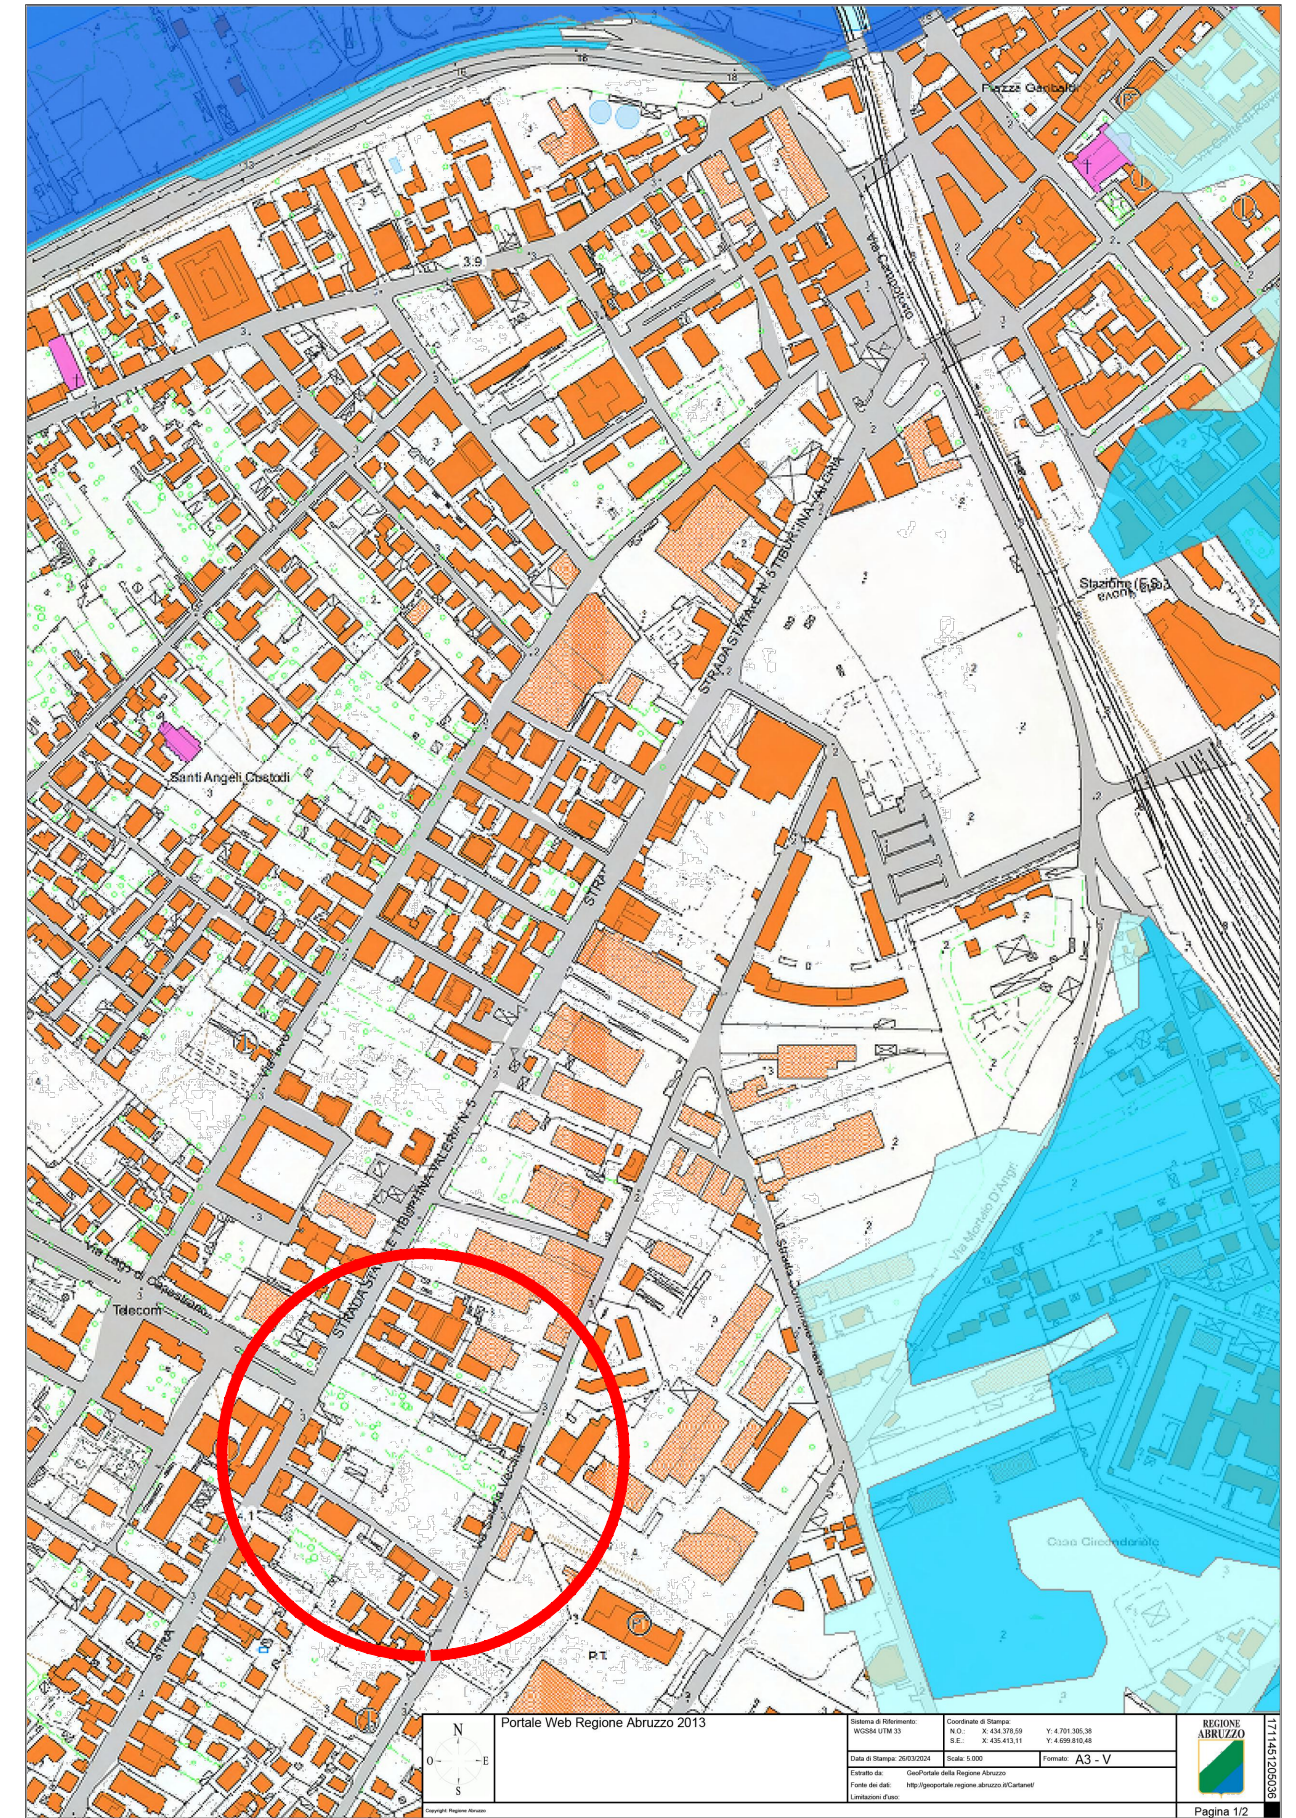


STRALCIO DI PSDA  
Il comparto non è ricompreso nelle aree individuate dal piano

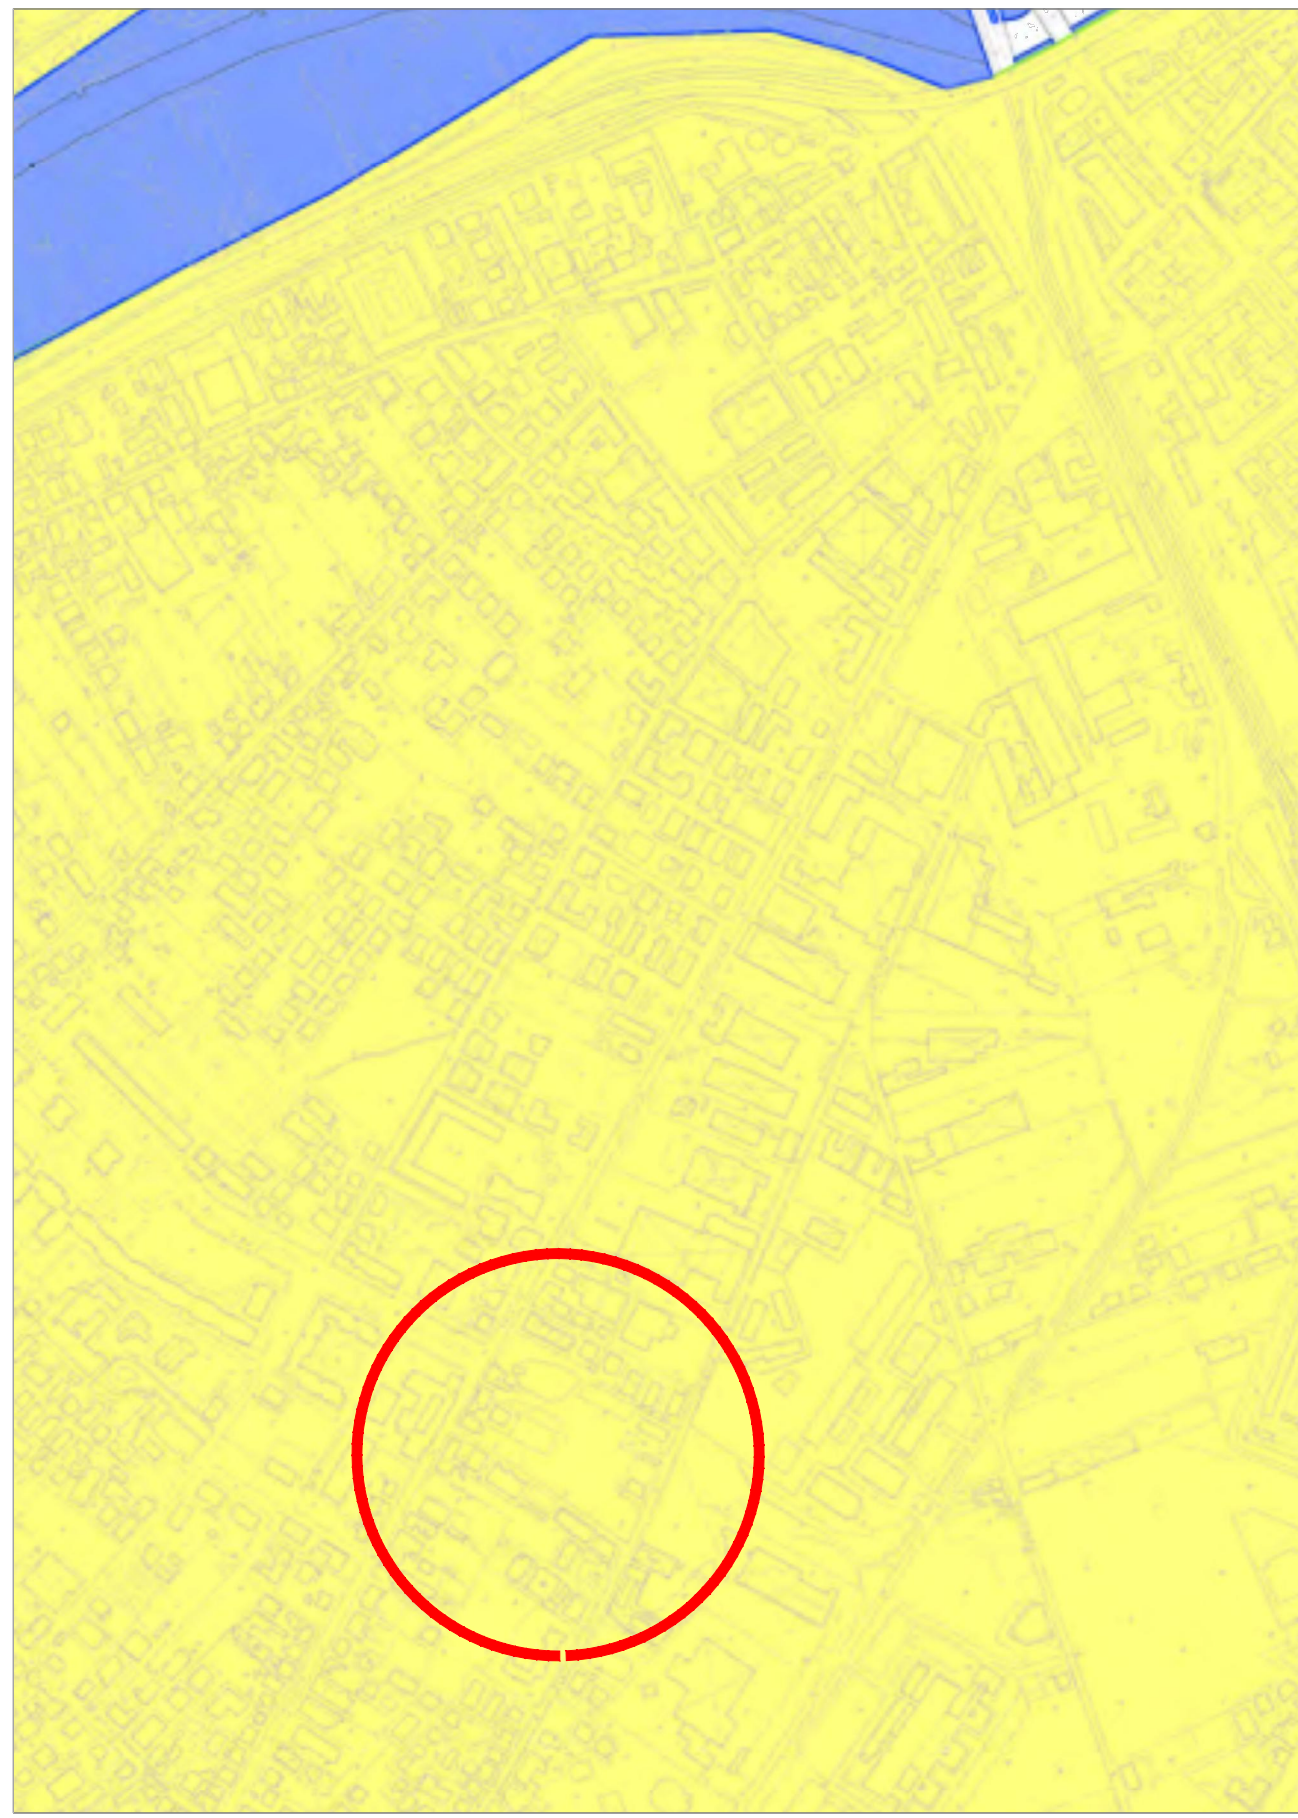


STRALCIO DI CARTA PERICOLOSITA' GEOLOGICA  
Il comparto ricade in area P1- pericolosità da nulla a bassa

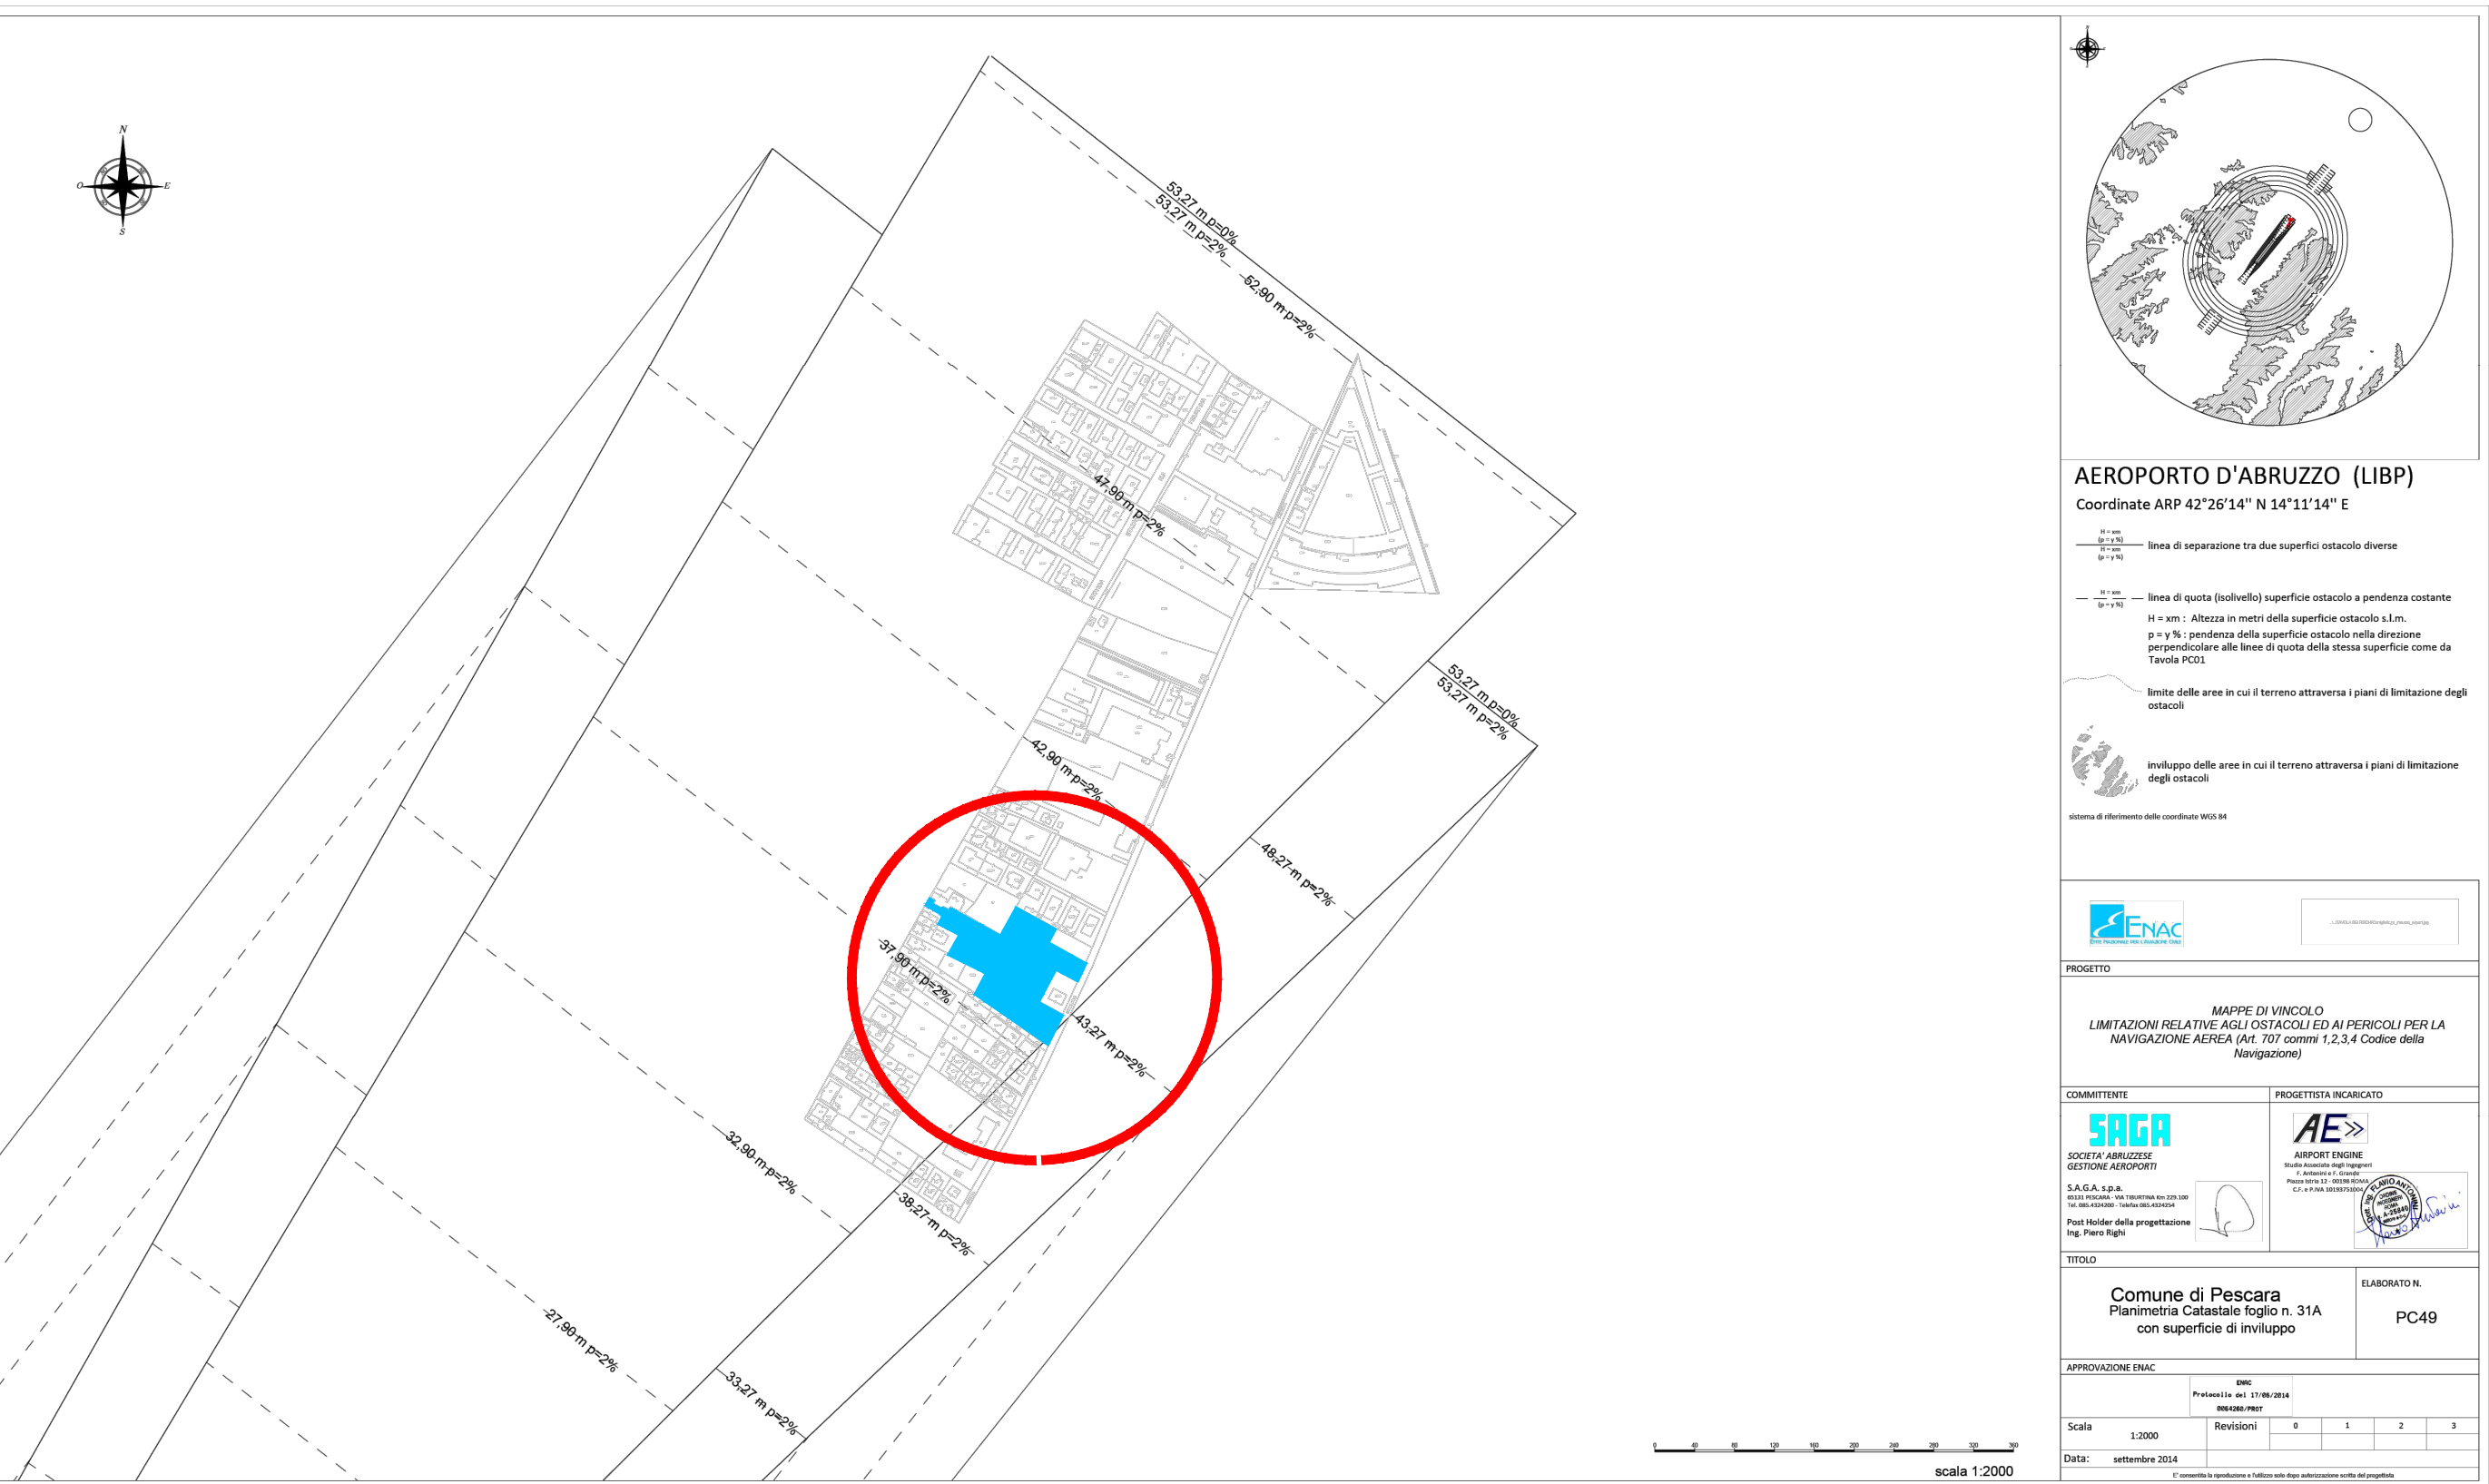

PIANO DI RISCHIO AEREOPORTUALE  
MAPPA DI VINCOLO - zona c

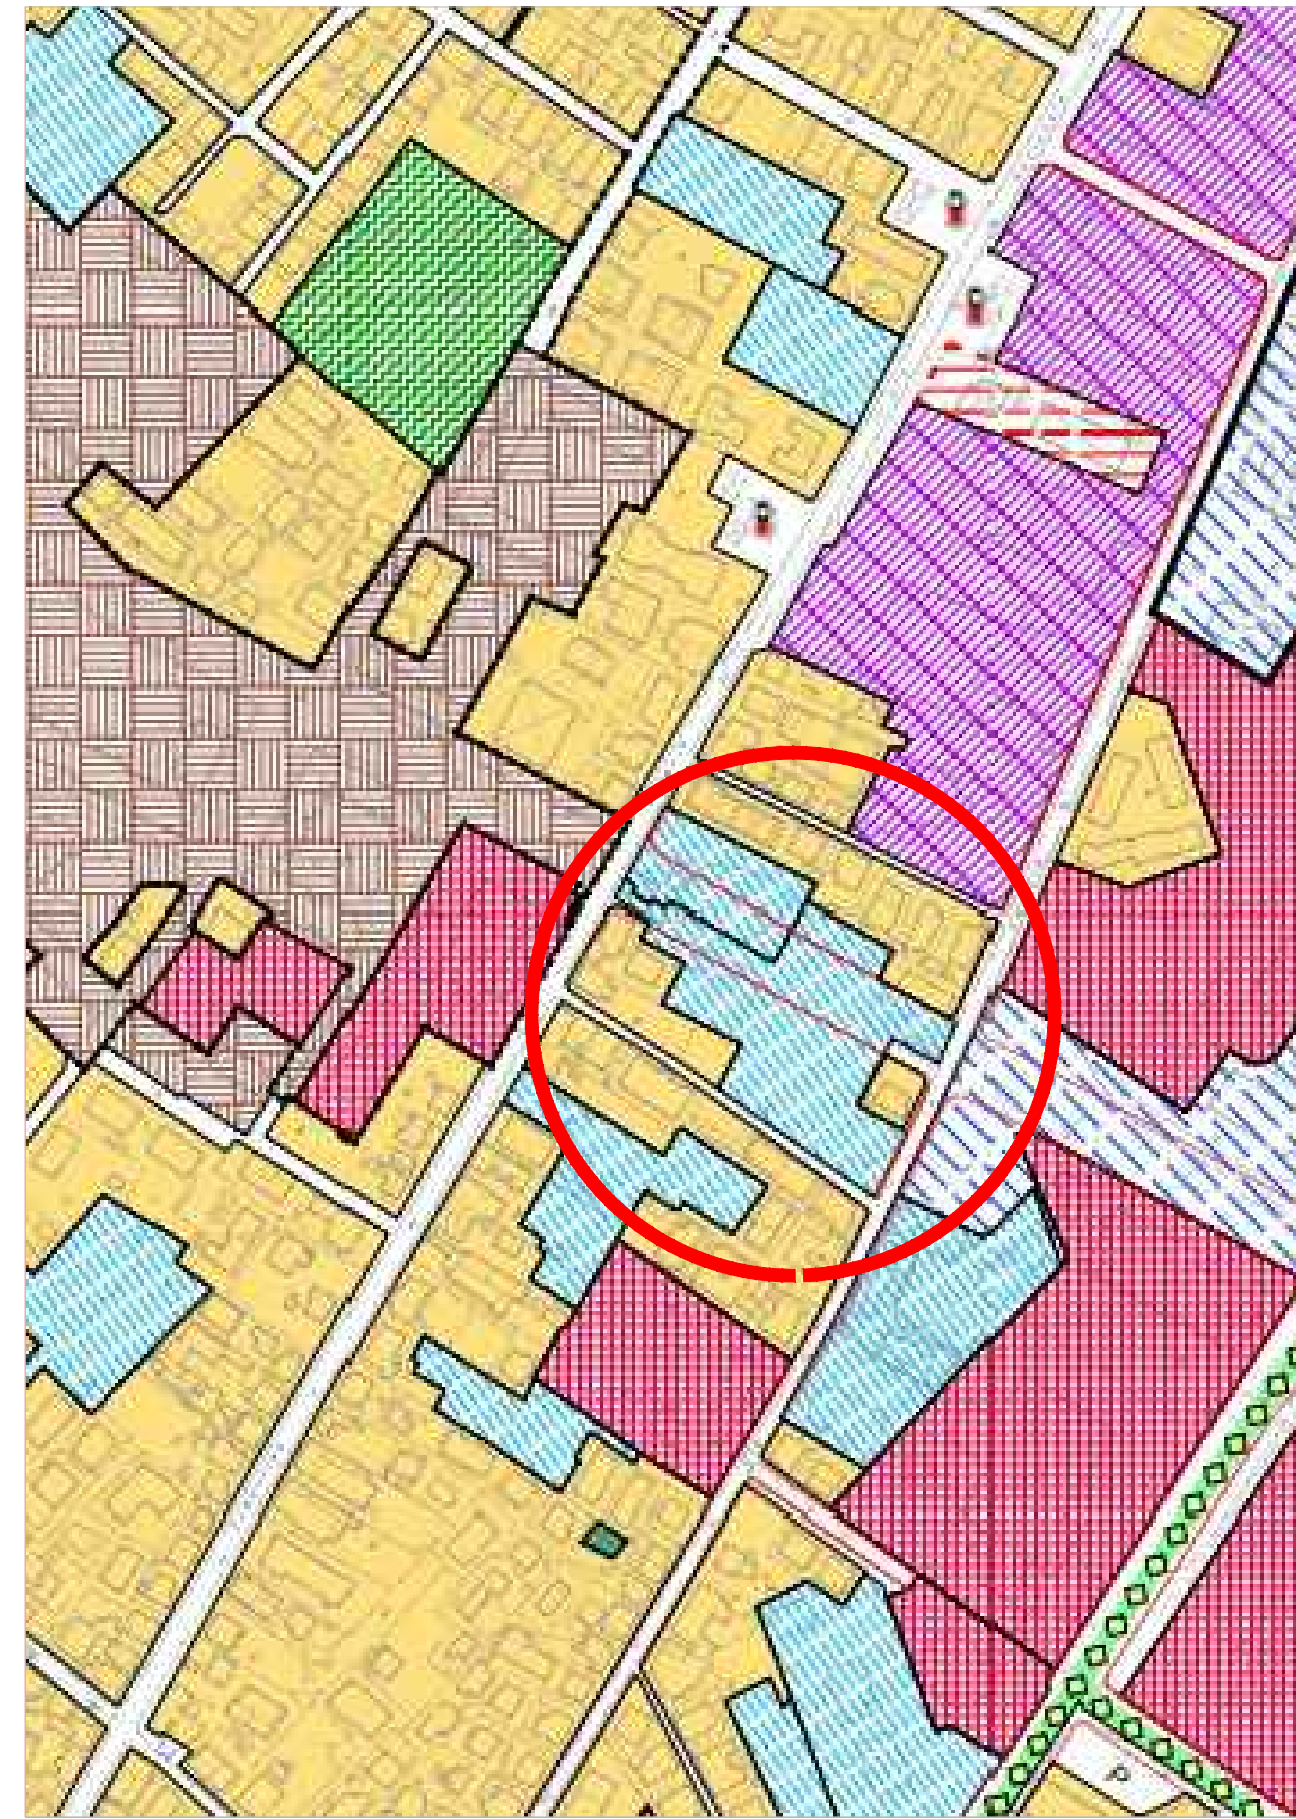

STRALCIO DI PRG  
sottozona urbanistica B4  
completamento e ristrutturazione

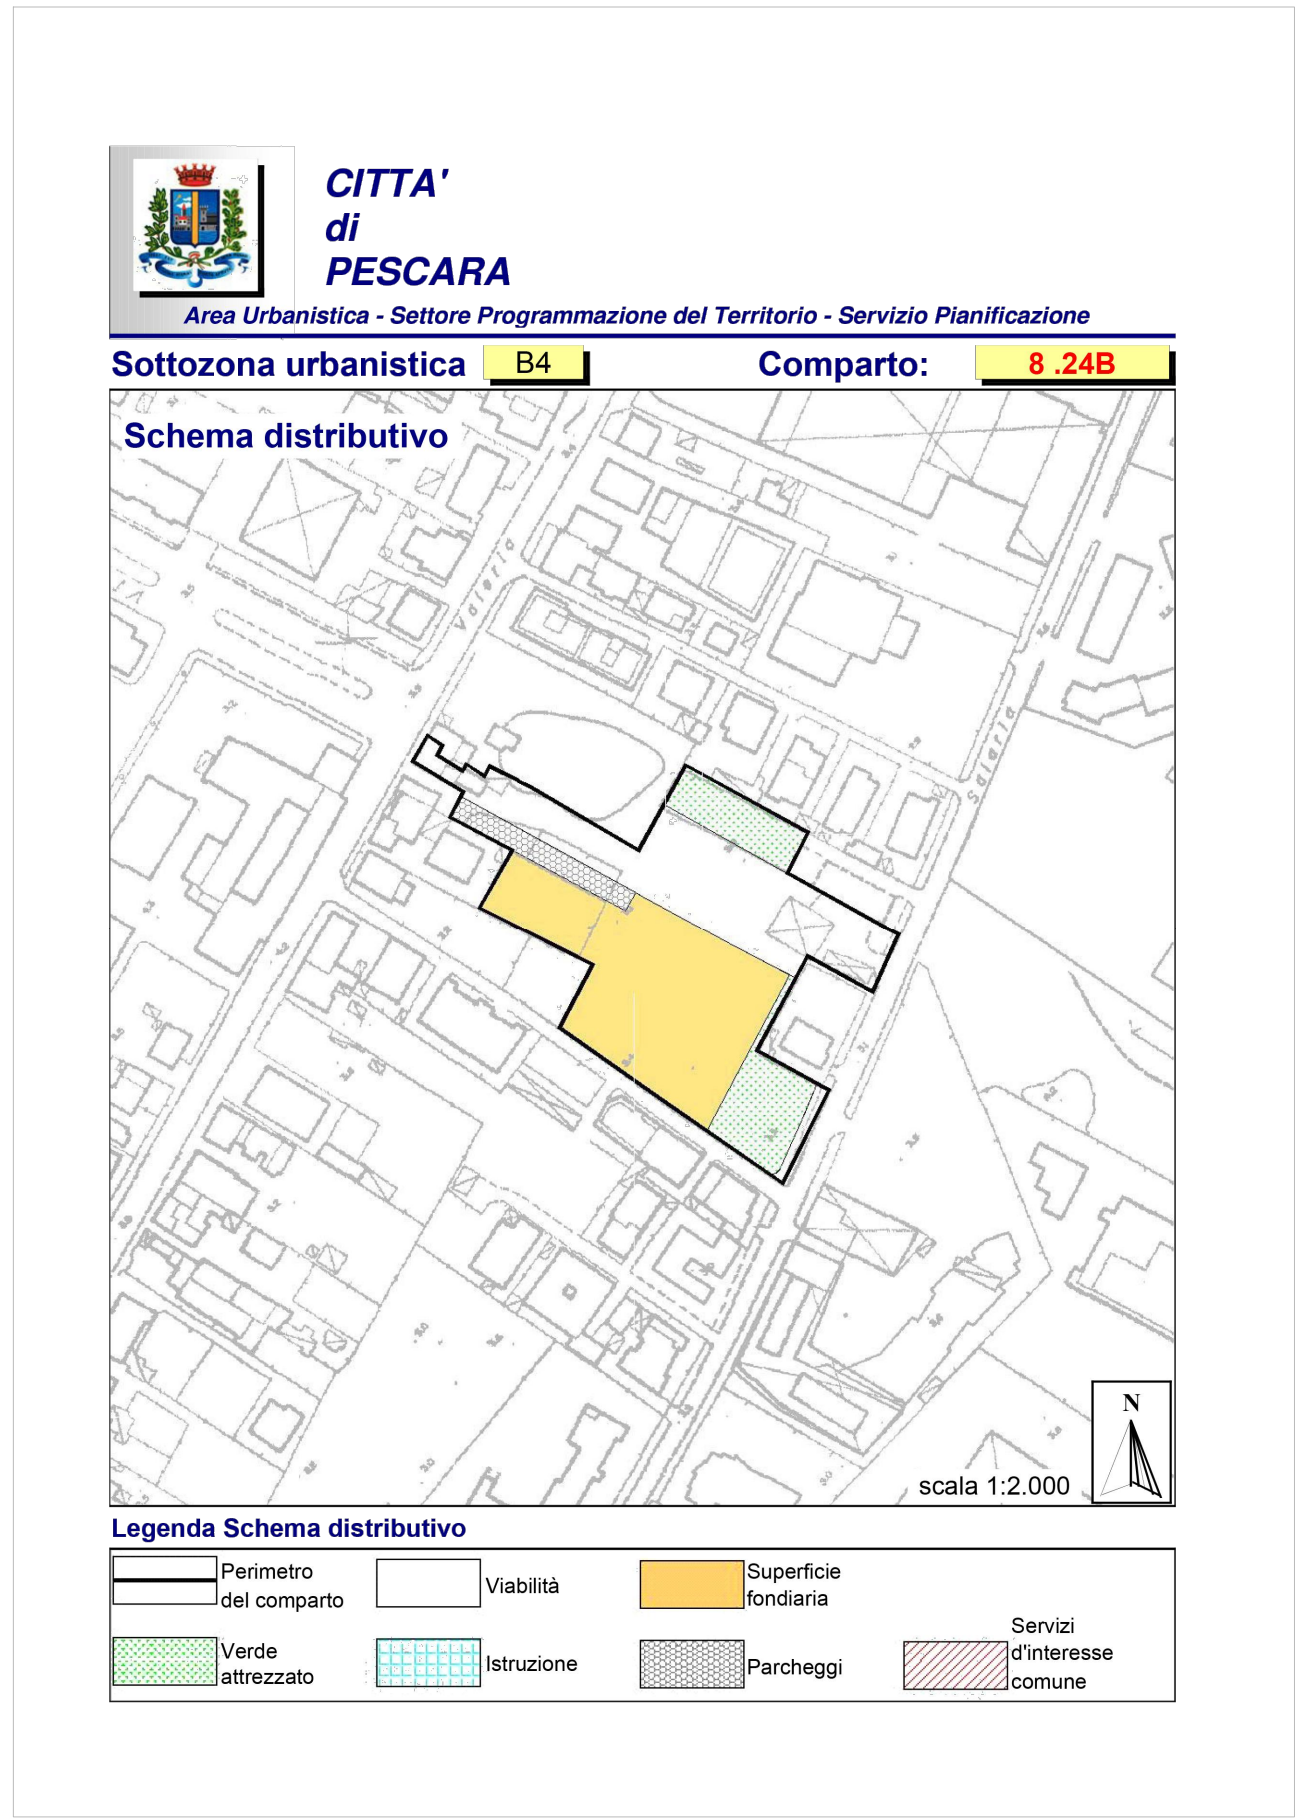

SCHEMA COMPARTO  
8.24 B