



CITTÀ DI PESCARA
SETTORE PROGRAMMAZIONE DEL TERRITORIO

PIANO DI ZONA
EDILIZIA ECONOMICA POPOLARE

Comparto 10.01
via Colle Pineta - via Lago Isoletta

PROGETTISTA
Arch. Lanfranco SABATINI



Piano di zona edilizia PEEP
Legge n. 167 del 18/04/1962
Legge n. 865 del 22/10/1971
Legge Regionale n. 18 del 12/04/1983

data consegna: settembre 2018 scala: 1:500 tav.: 4 adottato: approvato:

Planimetria generale - scala 1:500

perimetro in variante sottozona C1 comparto 10.01



sub comparto 1
sub comparto 2
sub comparto 3

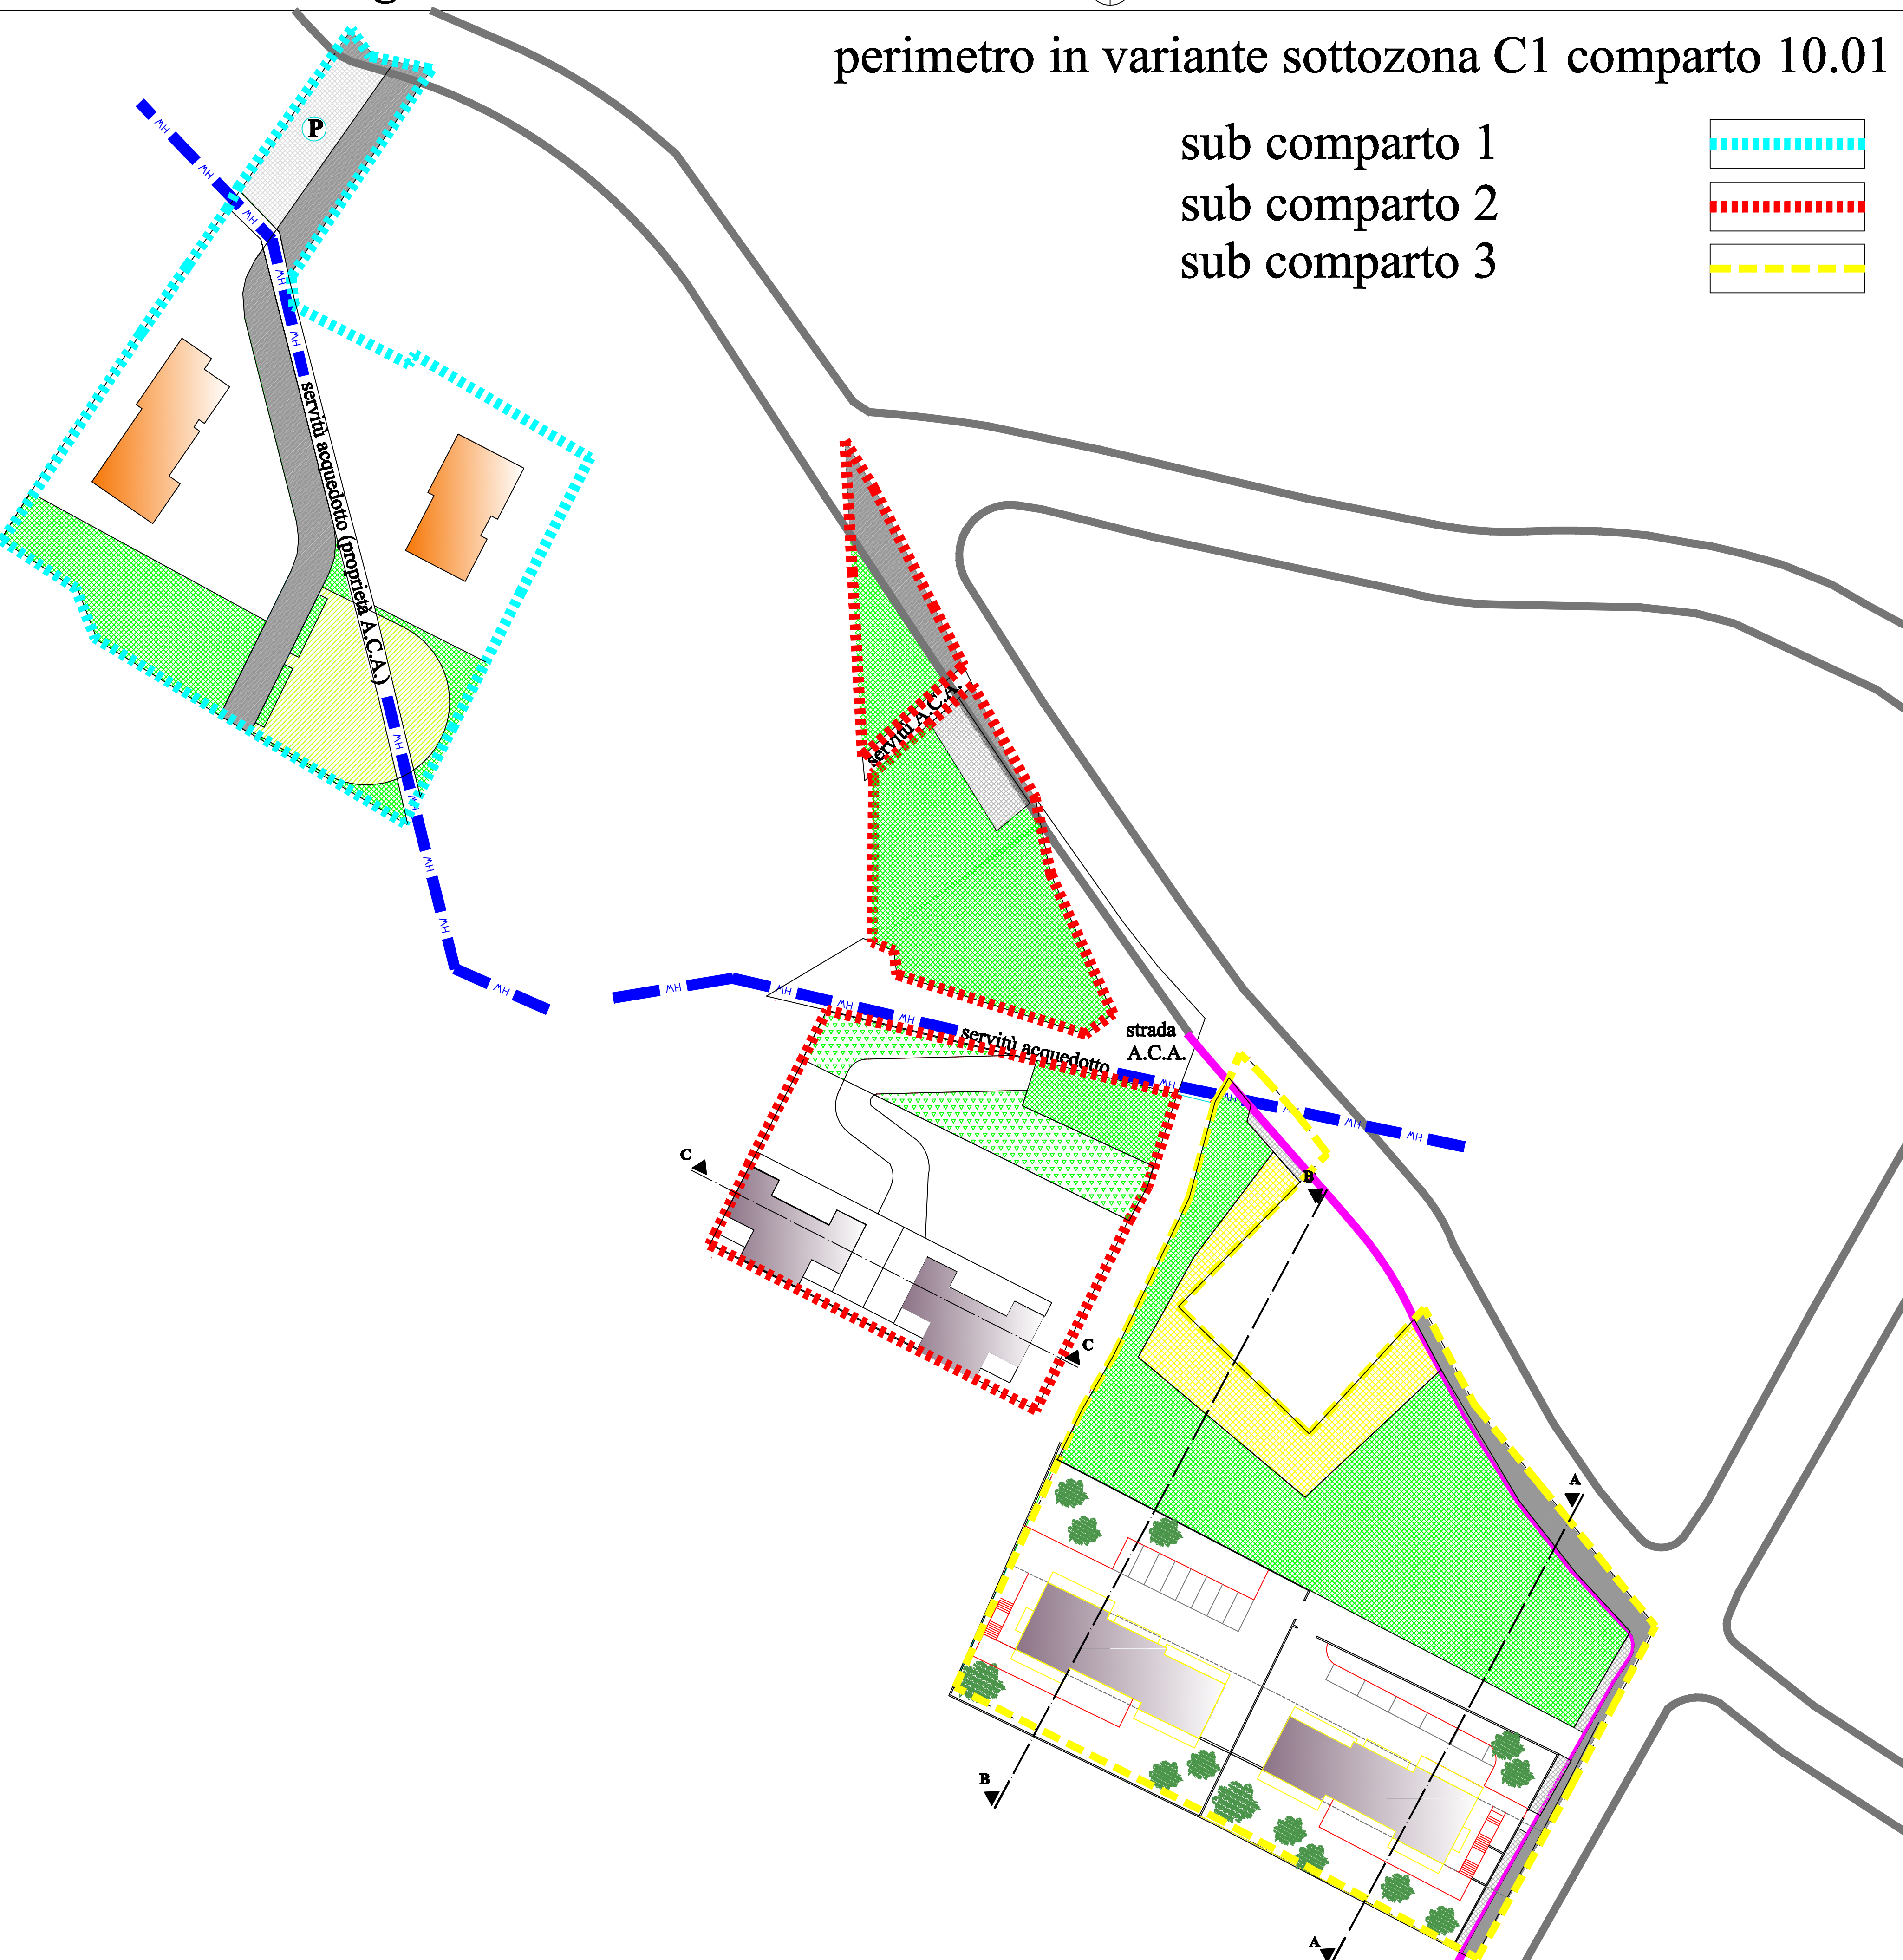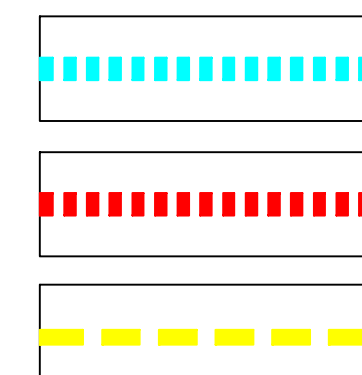


Planimetria generale - scala 1:500

perimetro in variante sottozona C1 comparto 10.01


sub comparto 1
sub comparto 2
sub comparto 3

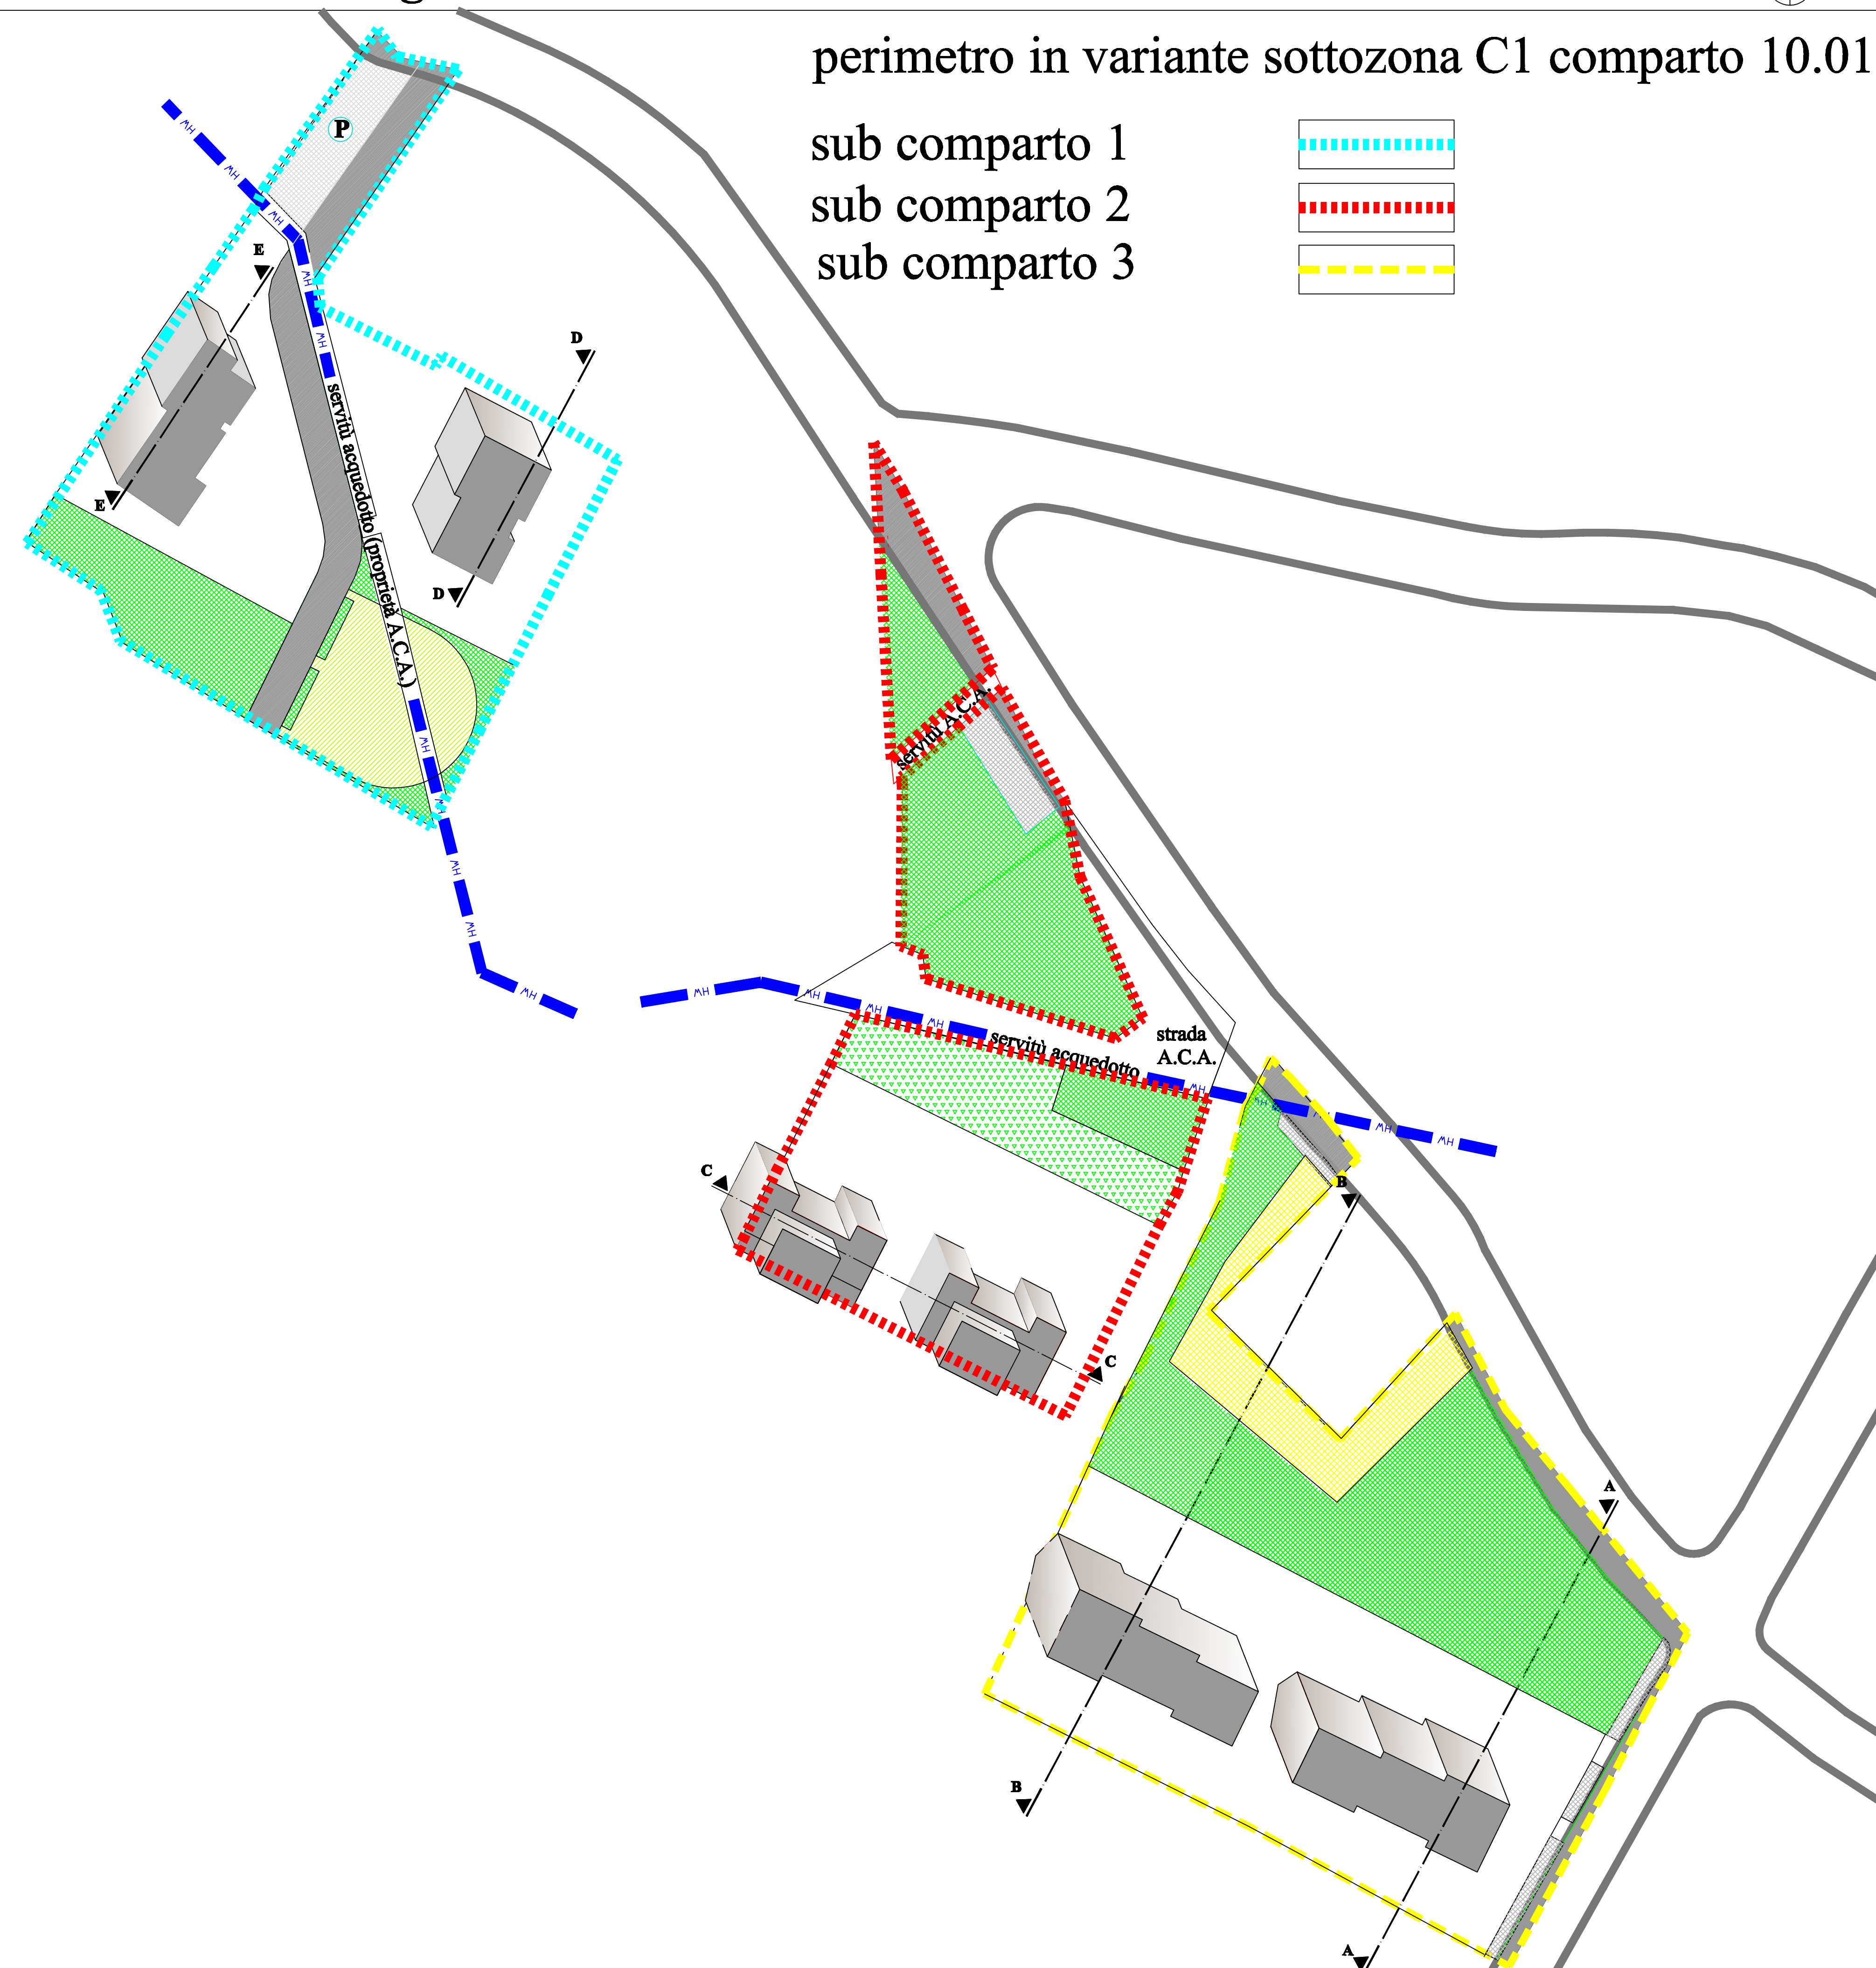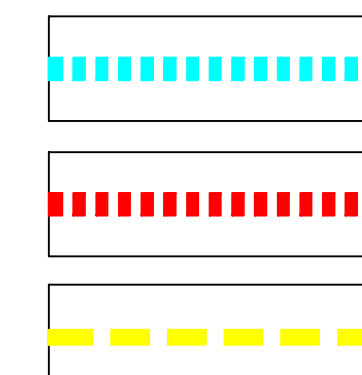


Sezioni dello stato di fatto e di progetto - scala 1:500

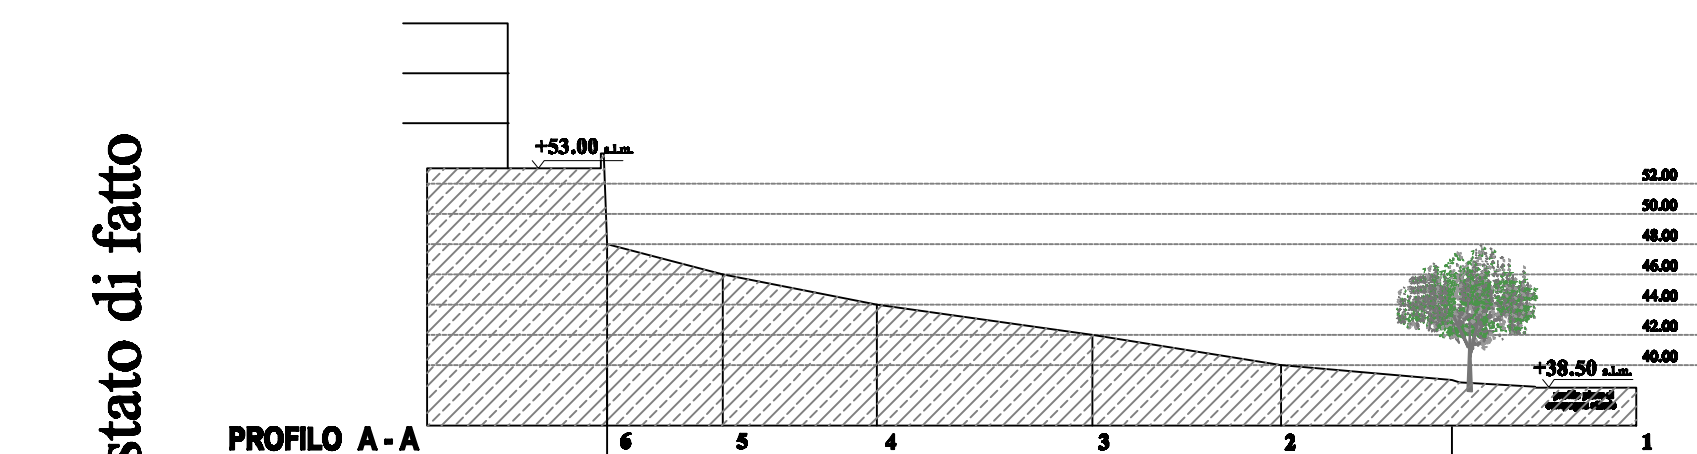



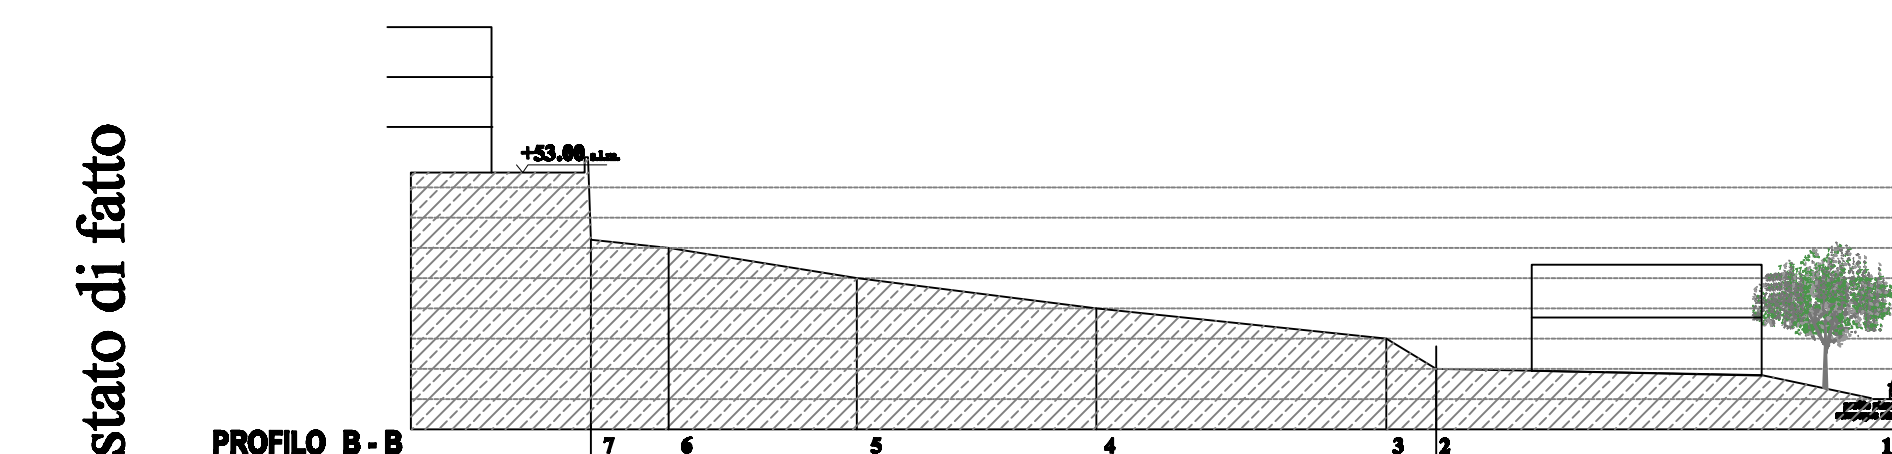



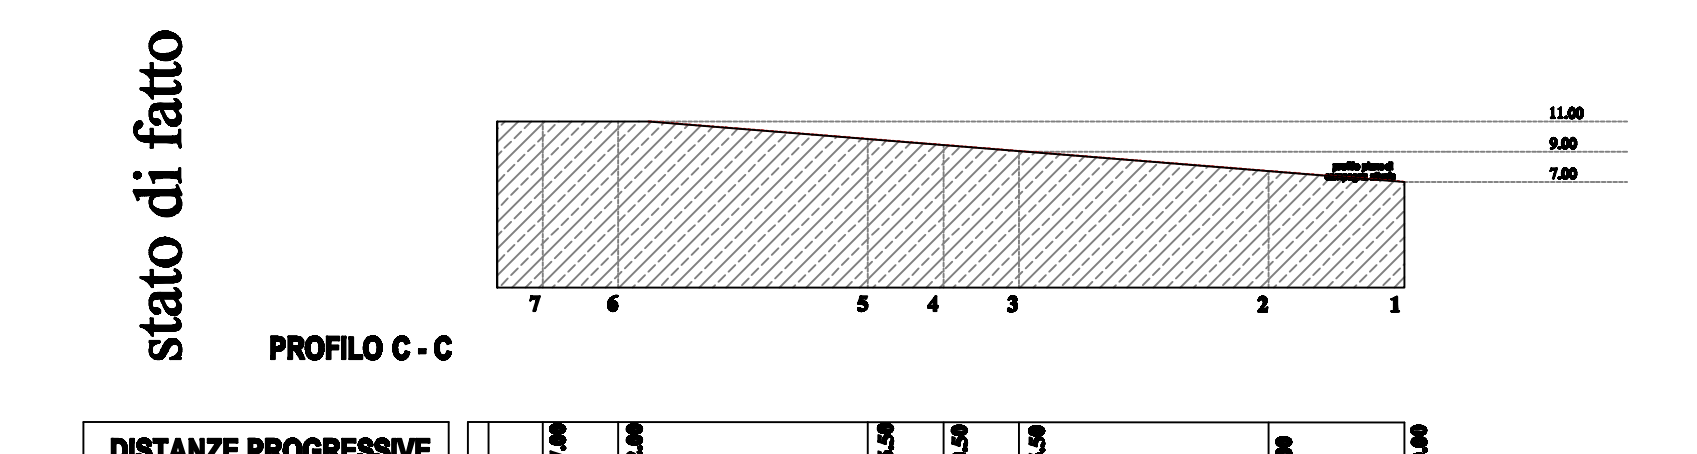



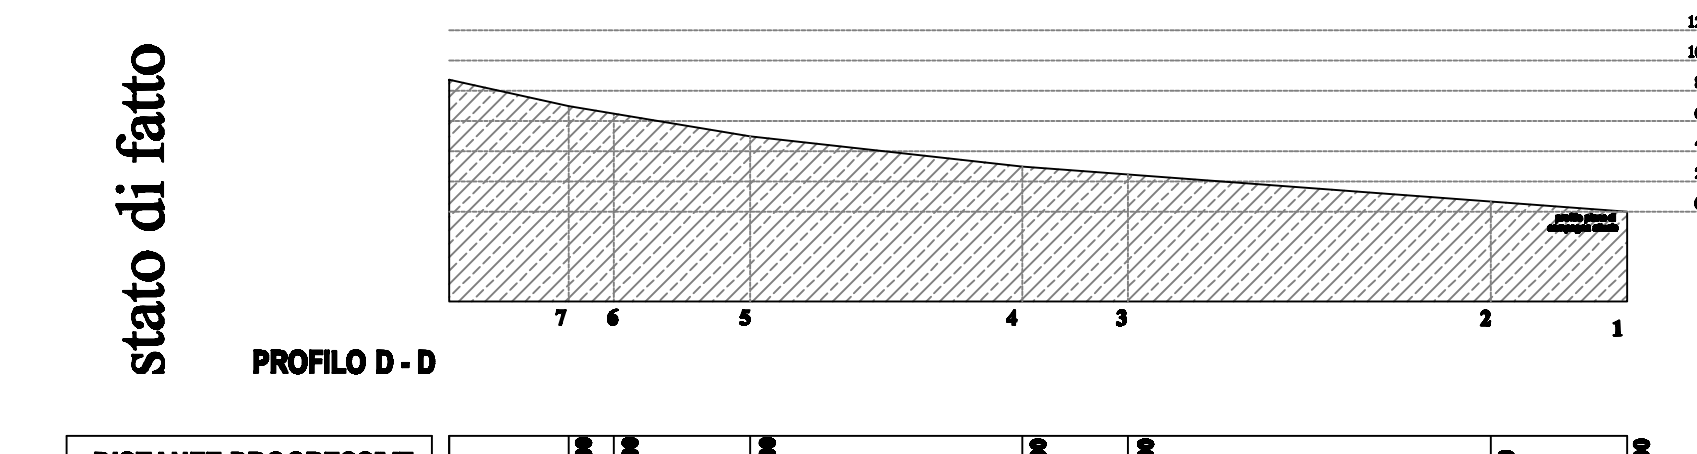



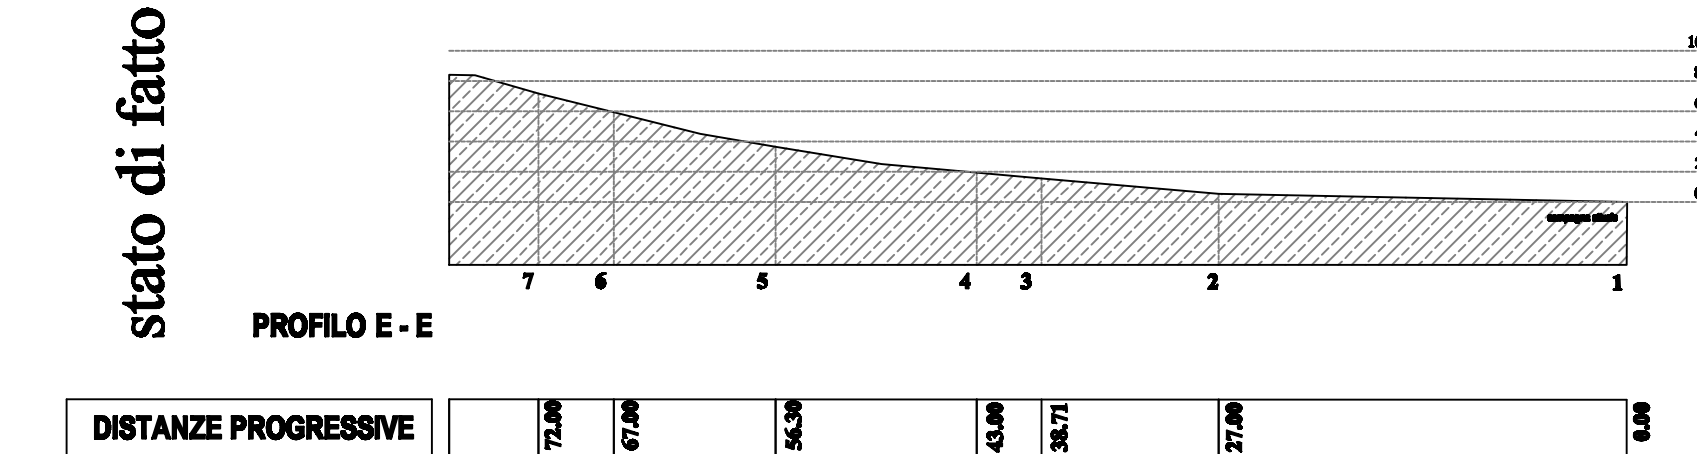



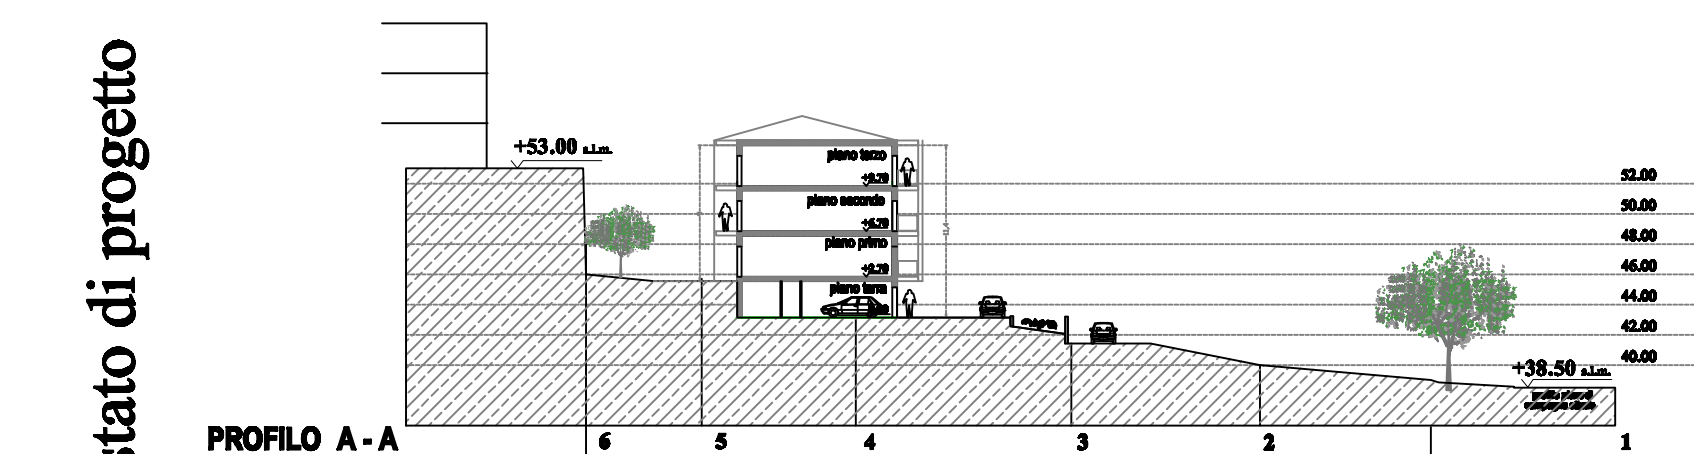



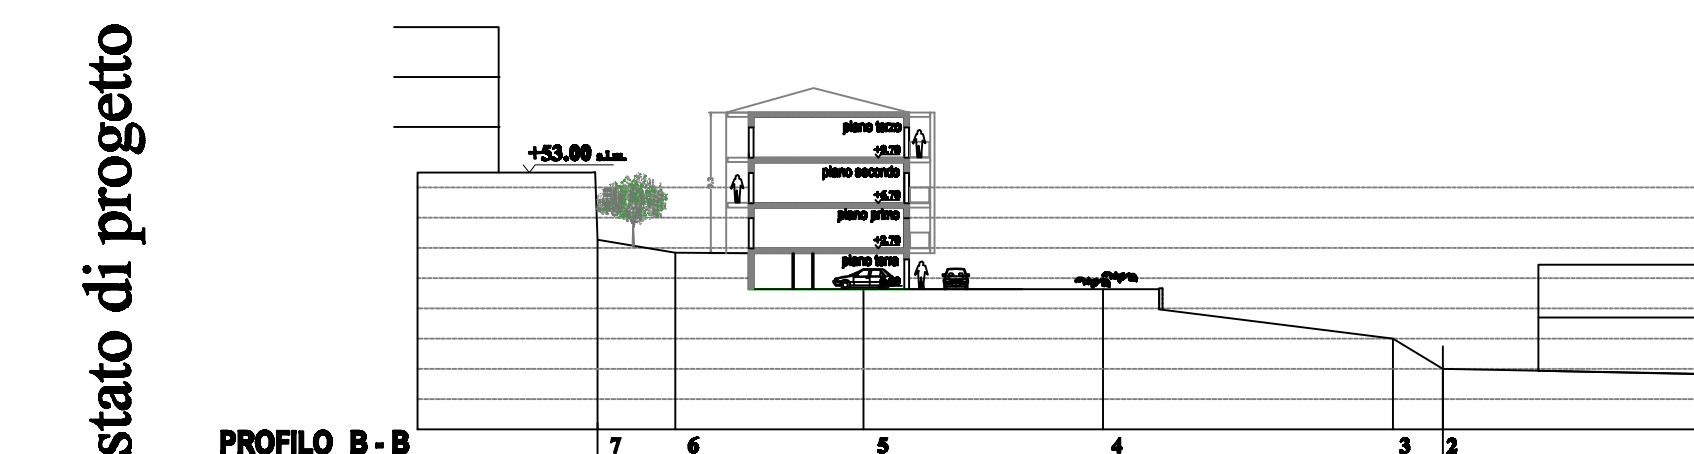



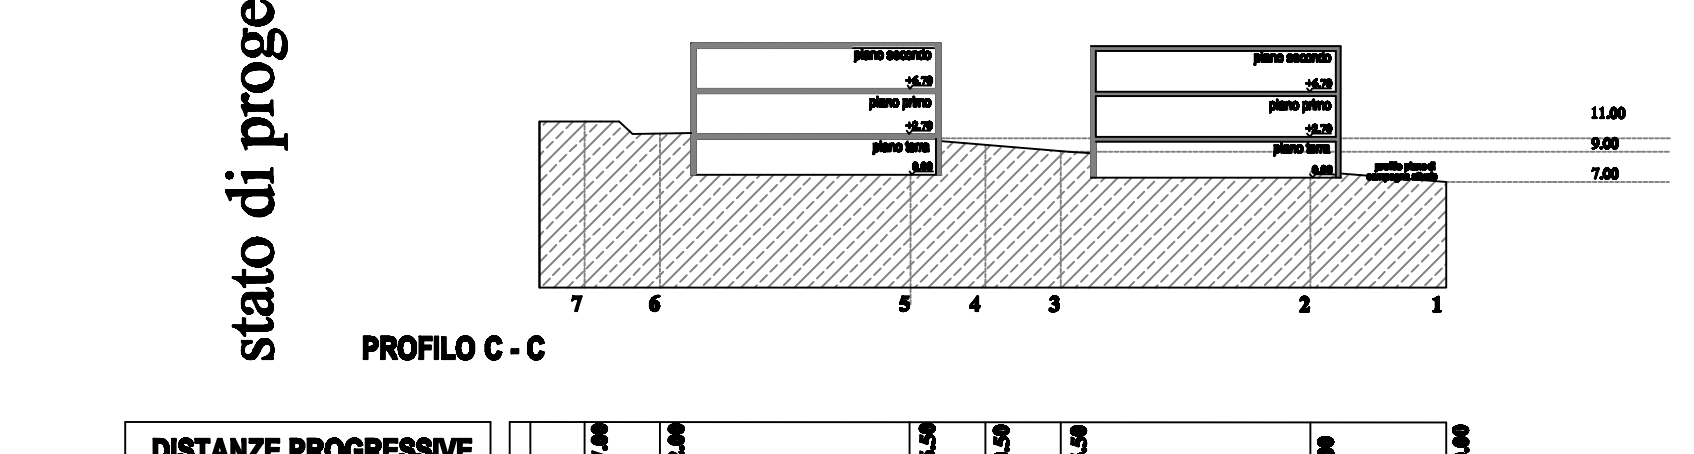


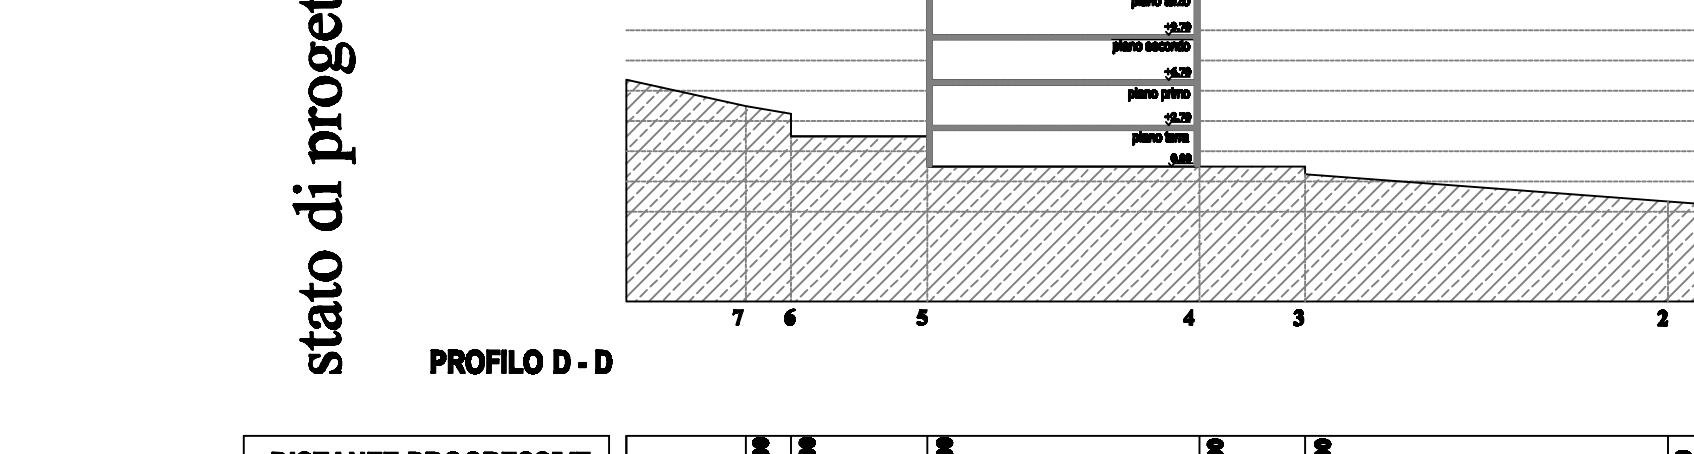


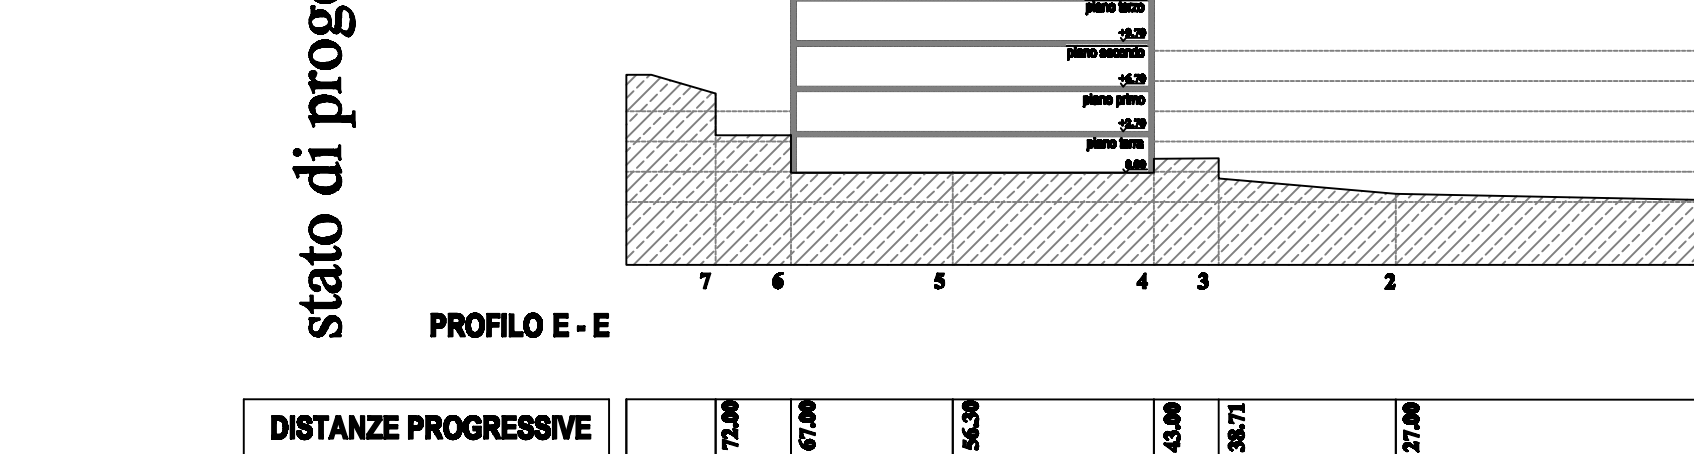

