




ANTONIO MILILLO ARCHITETTO		COMUNE DI PESCARA	PROV. PE
85124 PESCARA via Raffaele, 84 tel. 085 77444		DITTA PORTA NUOVA INVESTIMENTI SRL , P. IVA: 0229880689 VIA ARMANDO CALDORA 4, 65129 PESCARA (PE)	
DISEGNO	OGGETTO PIANO ATTUATIVO COME DA ART. 22 COMMA 8 DELLE N.T.A.		
POSIZ.	VIALE MARCONI-VIALE PINDARO-VIA POLLIONE		
DATA SETTEMBRE 2021	DESCRIZIONE PROGETTO OO.UU. - ILLUMINAZIONE PUBBLICA		PROGETTISTA ANTONIO MILILLO Arch. A. 7/12/21 <i>Antonio Milillo</i>
SCALA			
TAVOLA N° 06A	SI RISERVA LA PROPRIETÀ DEL DISEGNO CON DIVIETO DI RIPRODURLO O RENDERLO COMIGLIE NOTO SENZA AUTORIZZAZIONE		

PLANIMETRIA GENERALE

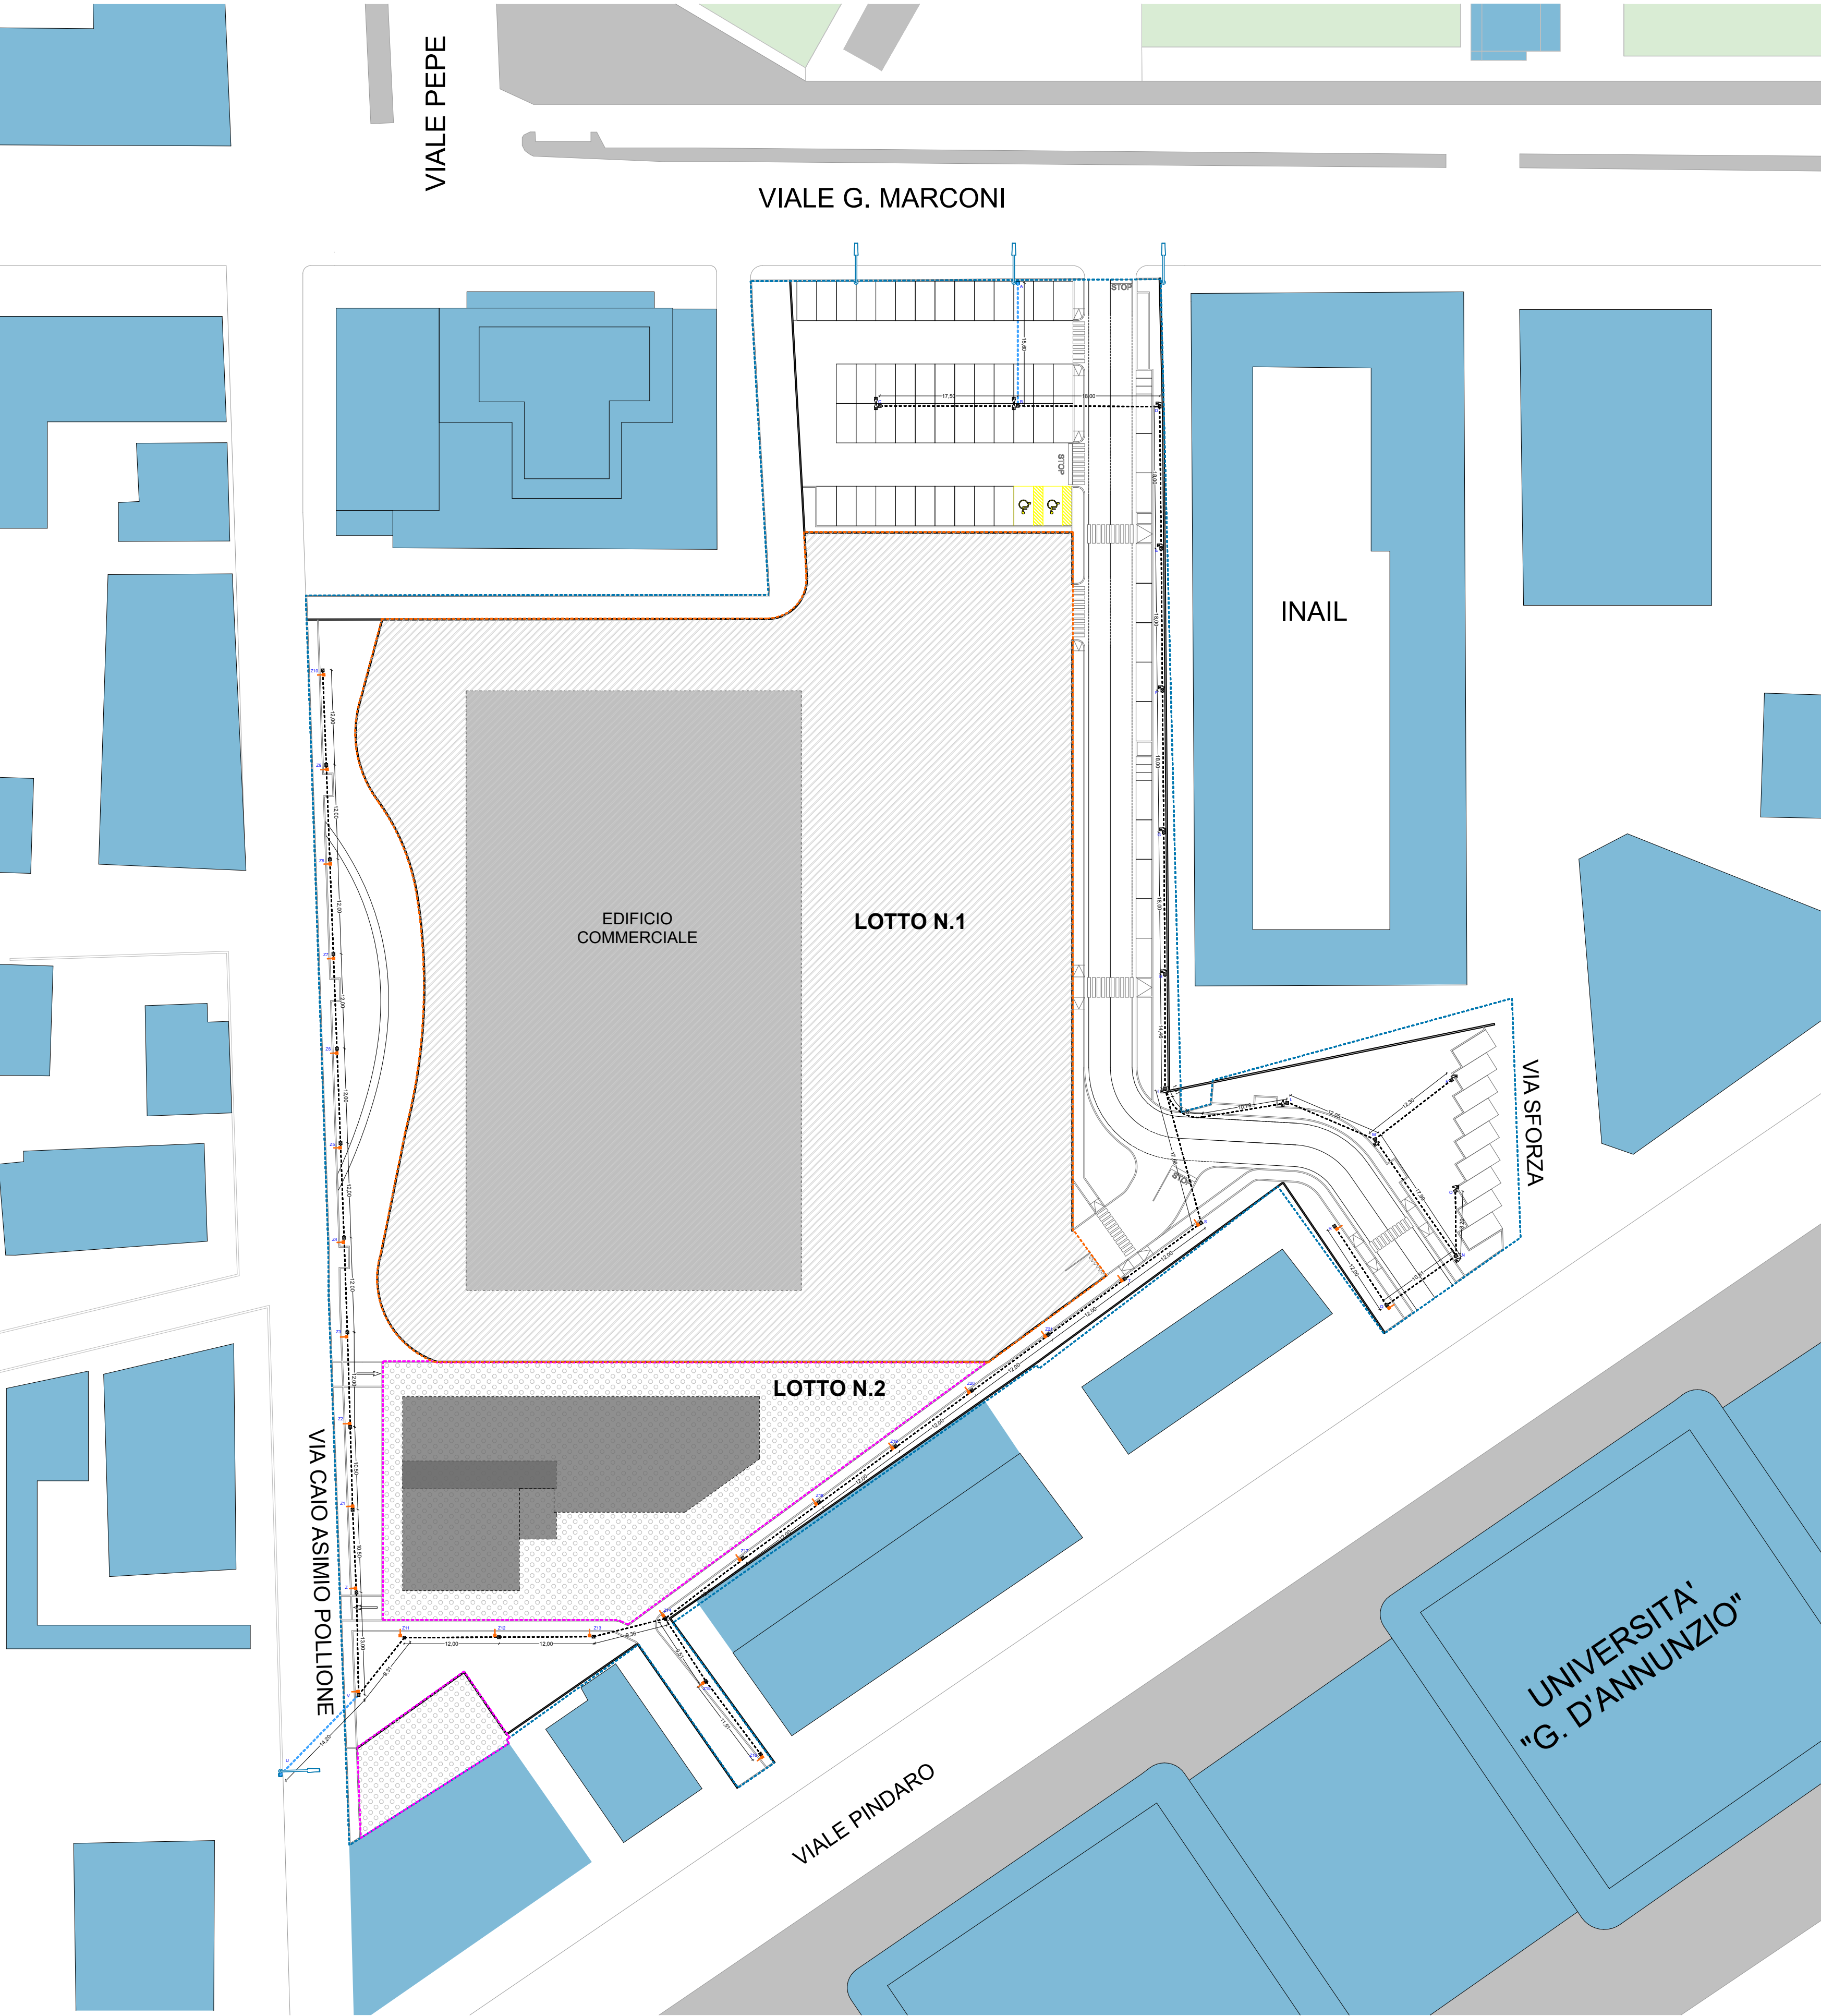



SEZIONE AA'_SCALA 1:25

- 1-STRADA DI PROGETTO
- 2-MARCIPIEDE DI PROGETTO
- 3-PALO PUBBLICA ILLUMINAZIONE BRACCIO SINGOLO TIPO ARCHILEDE EVOLUTION

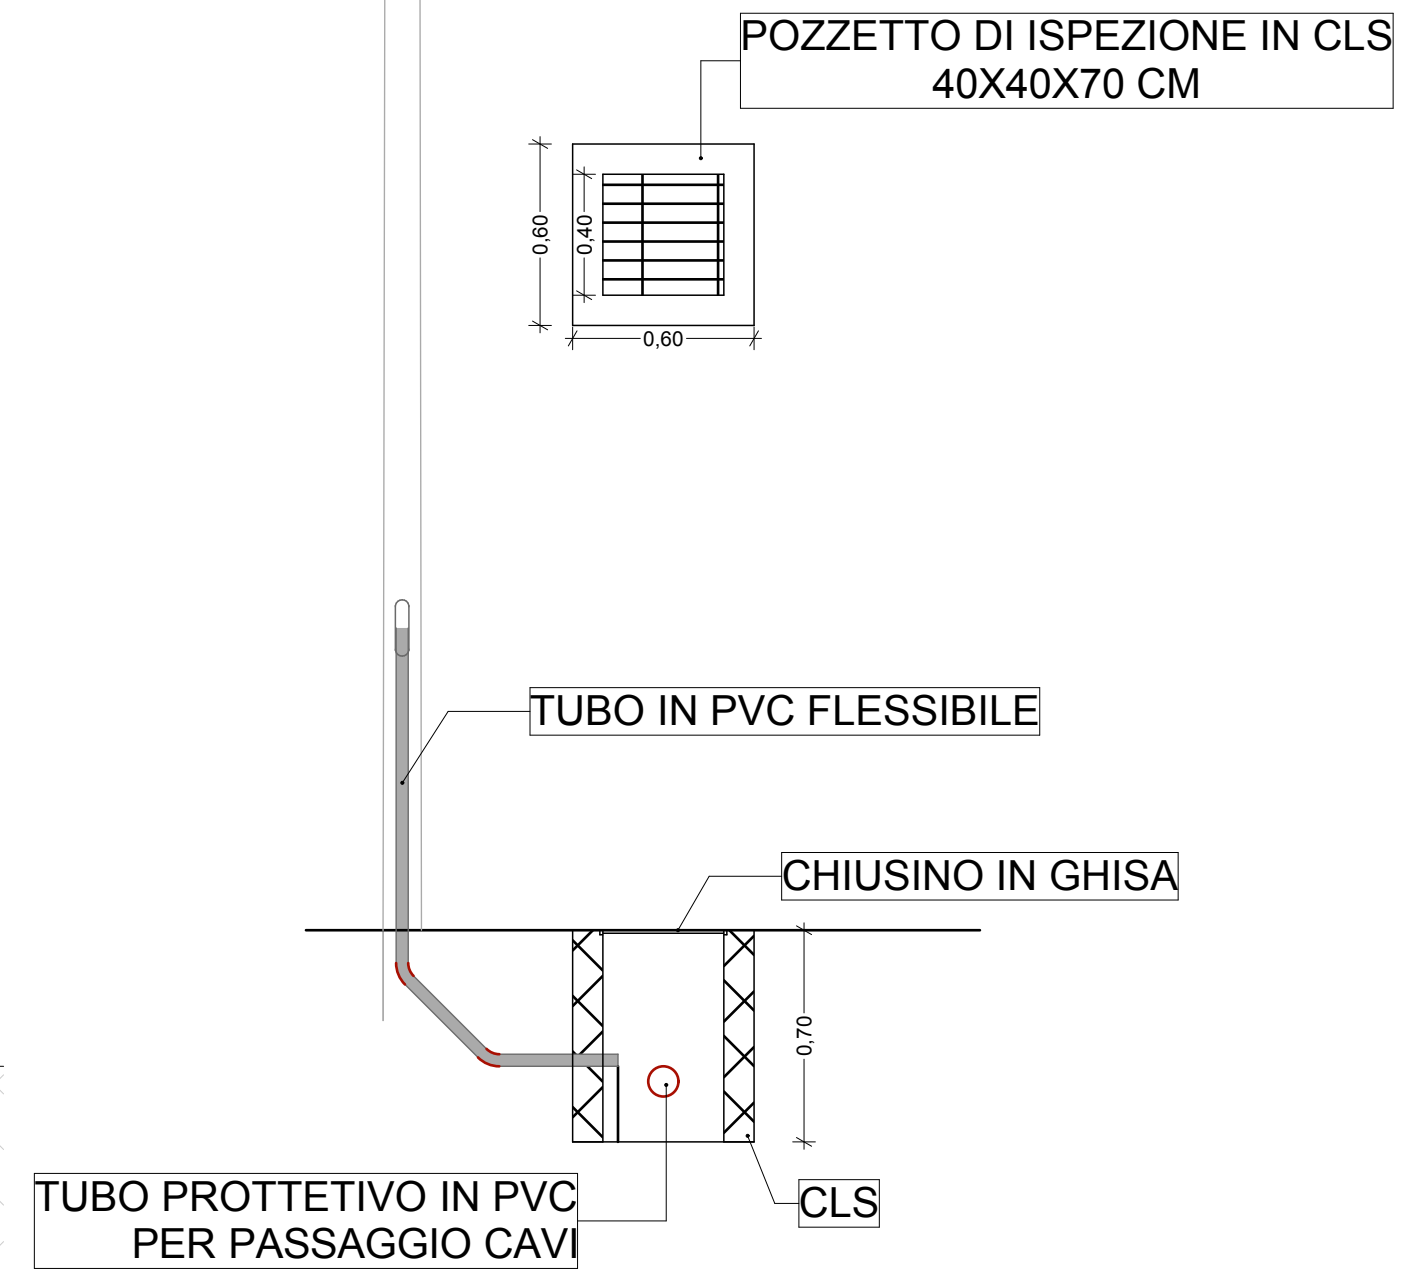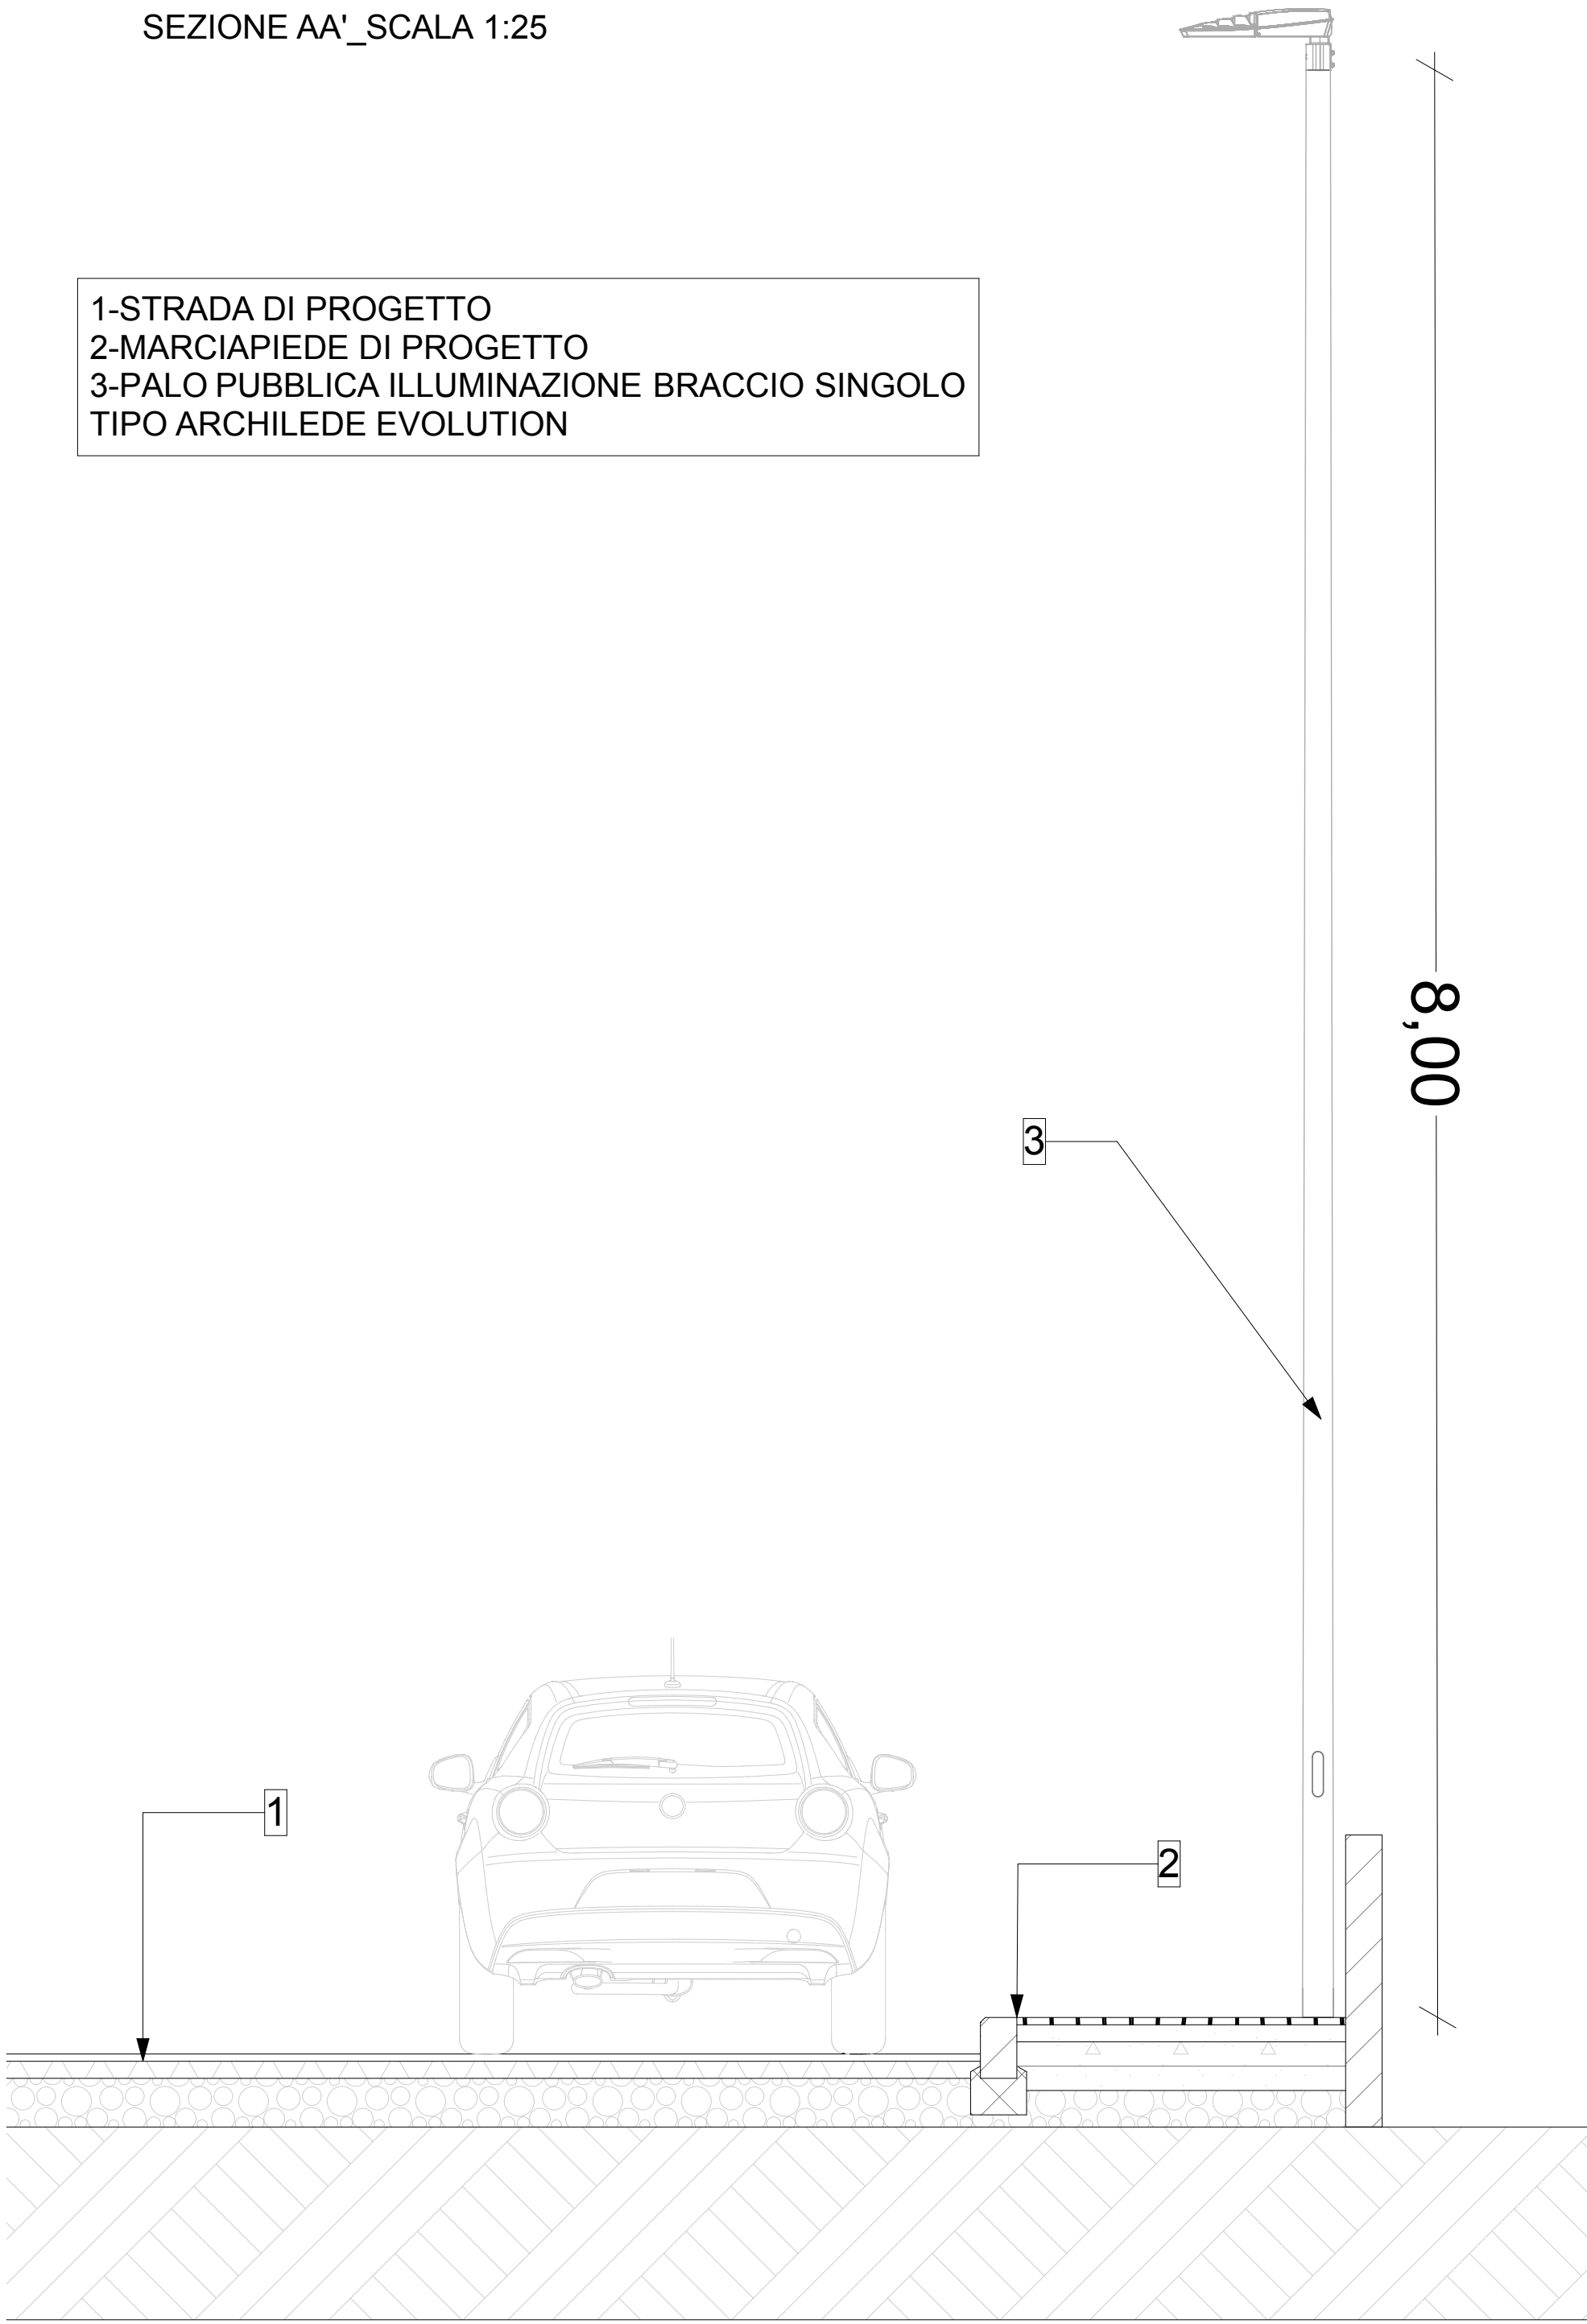


SEZIONE BB'_SCALA 1:25

- 1-STRADA DI PROGETTO
- 2-MARCIPIEDE DI PROGETTO
- 3-PALO PUBBLICA ILLUMINAZIONE BRACCIO SINGOLO TIPO SEVEN FIVEP

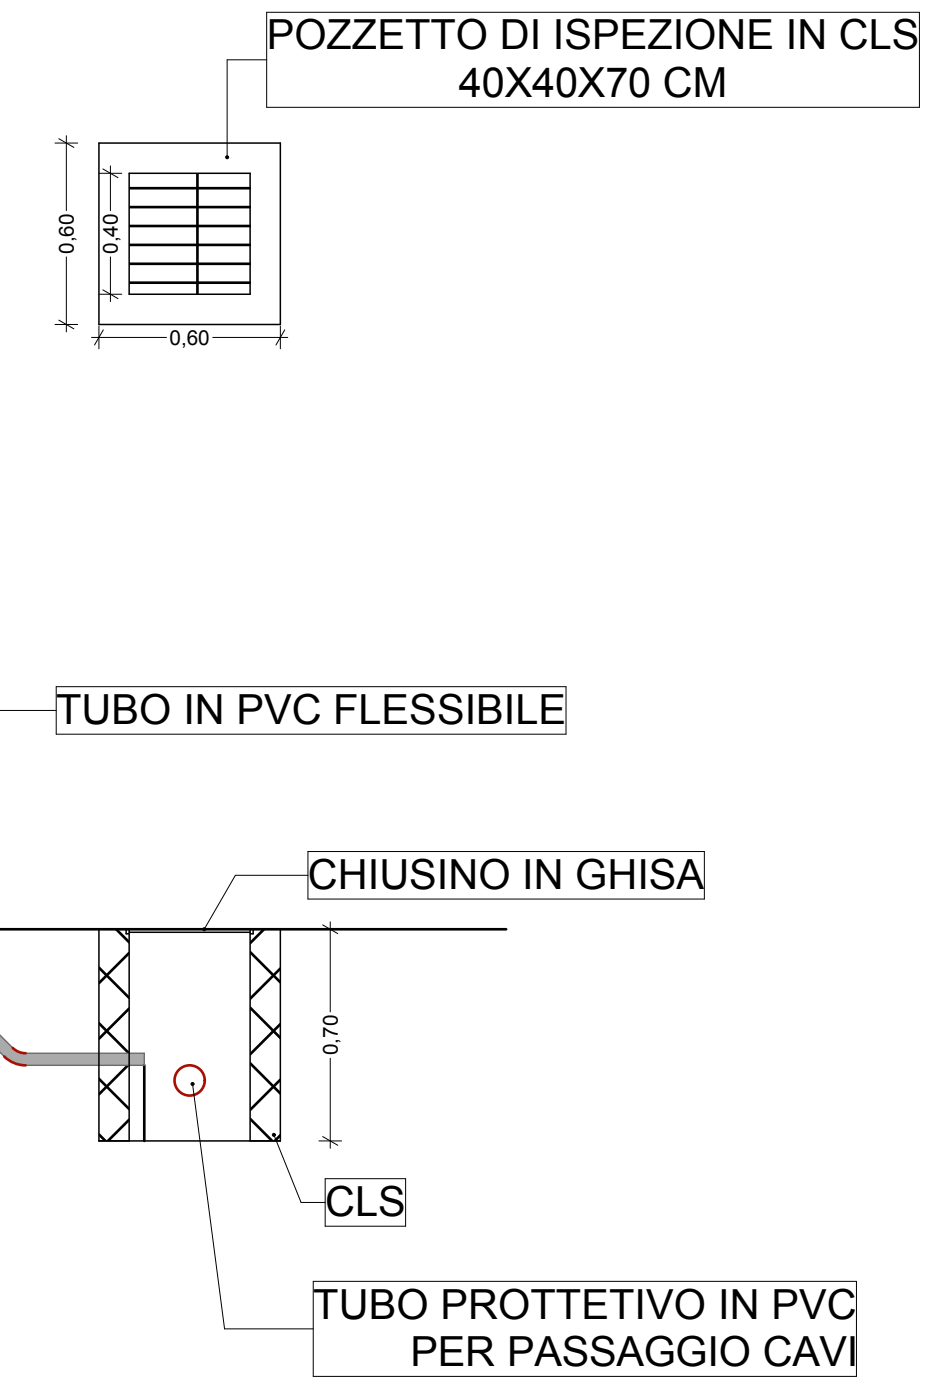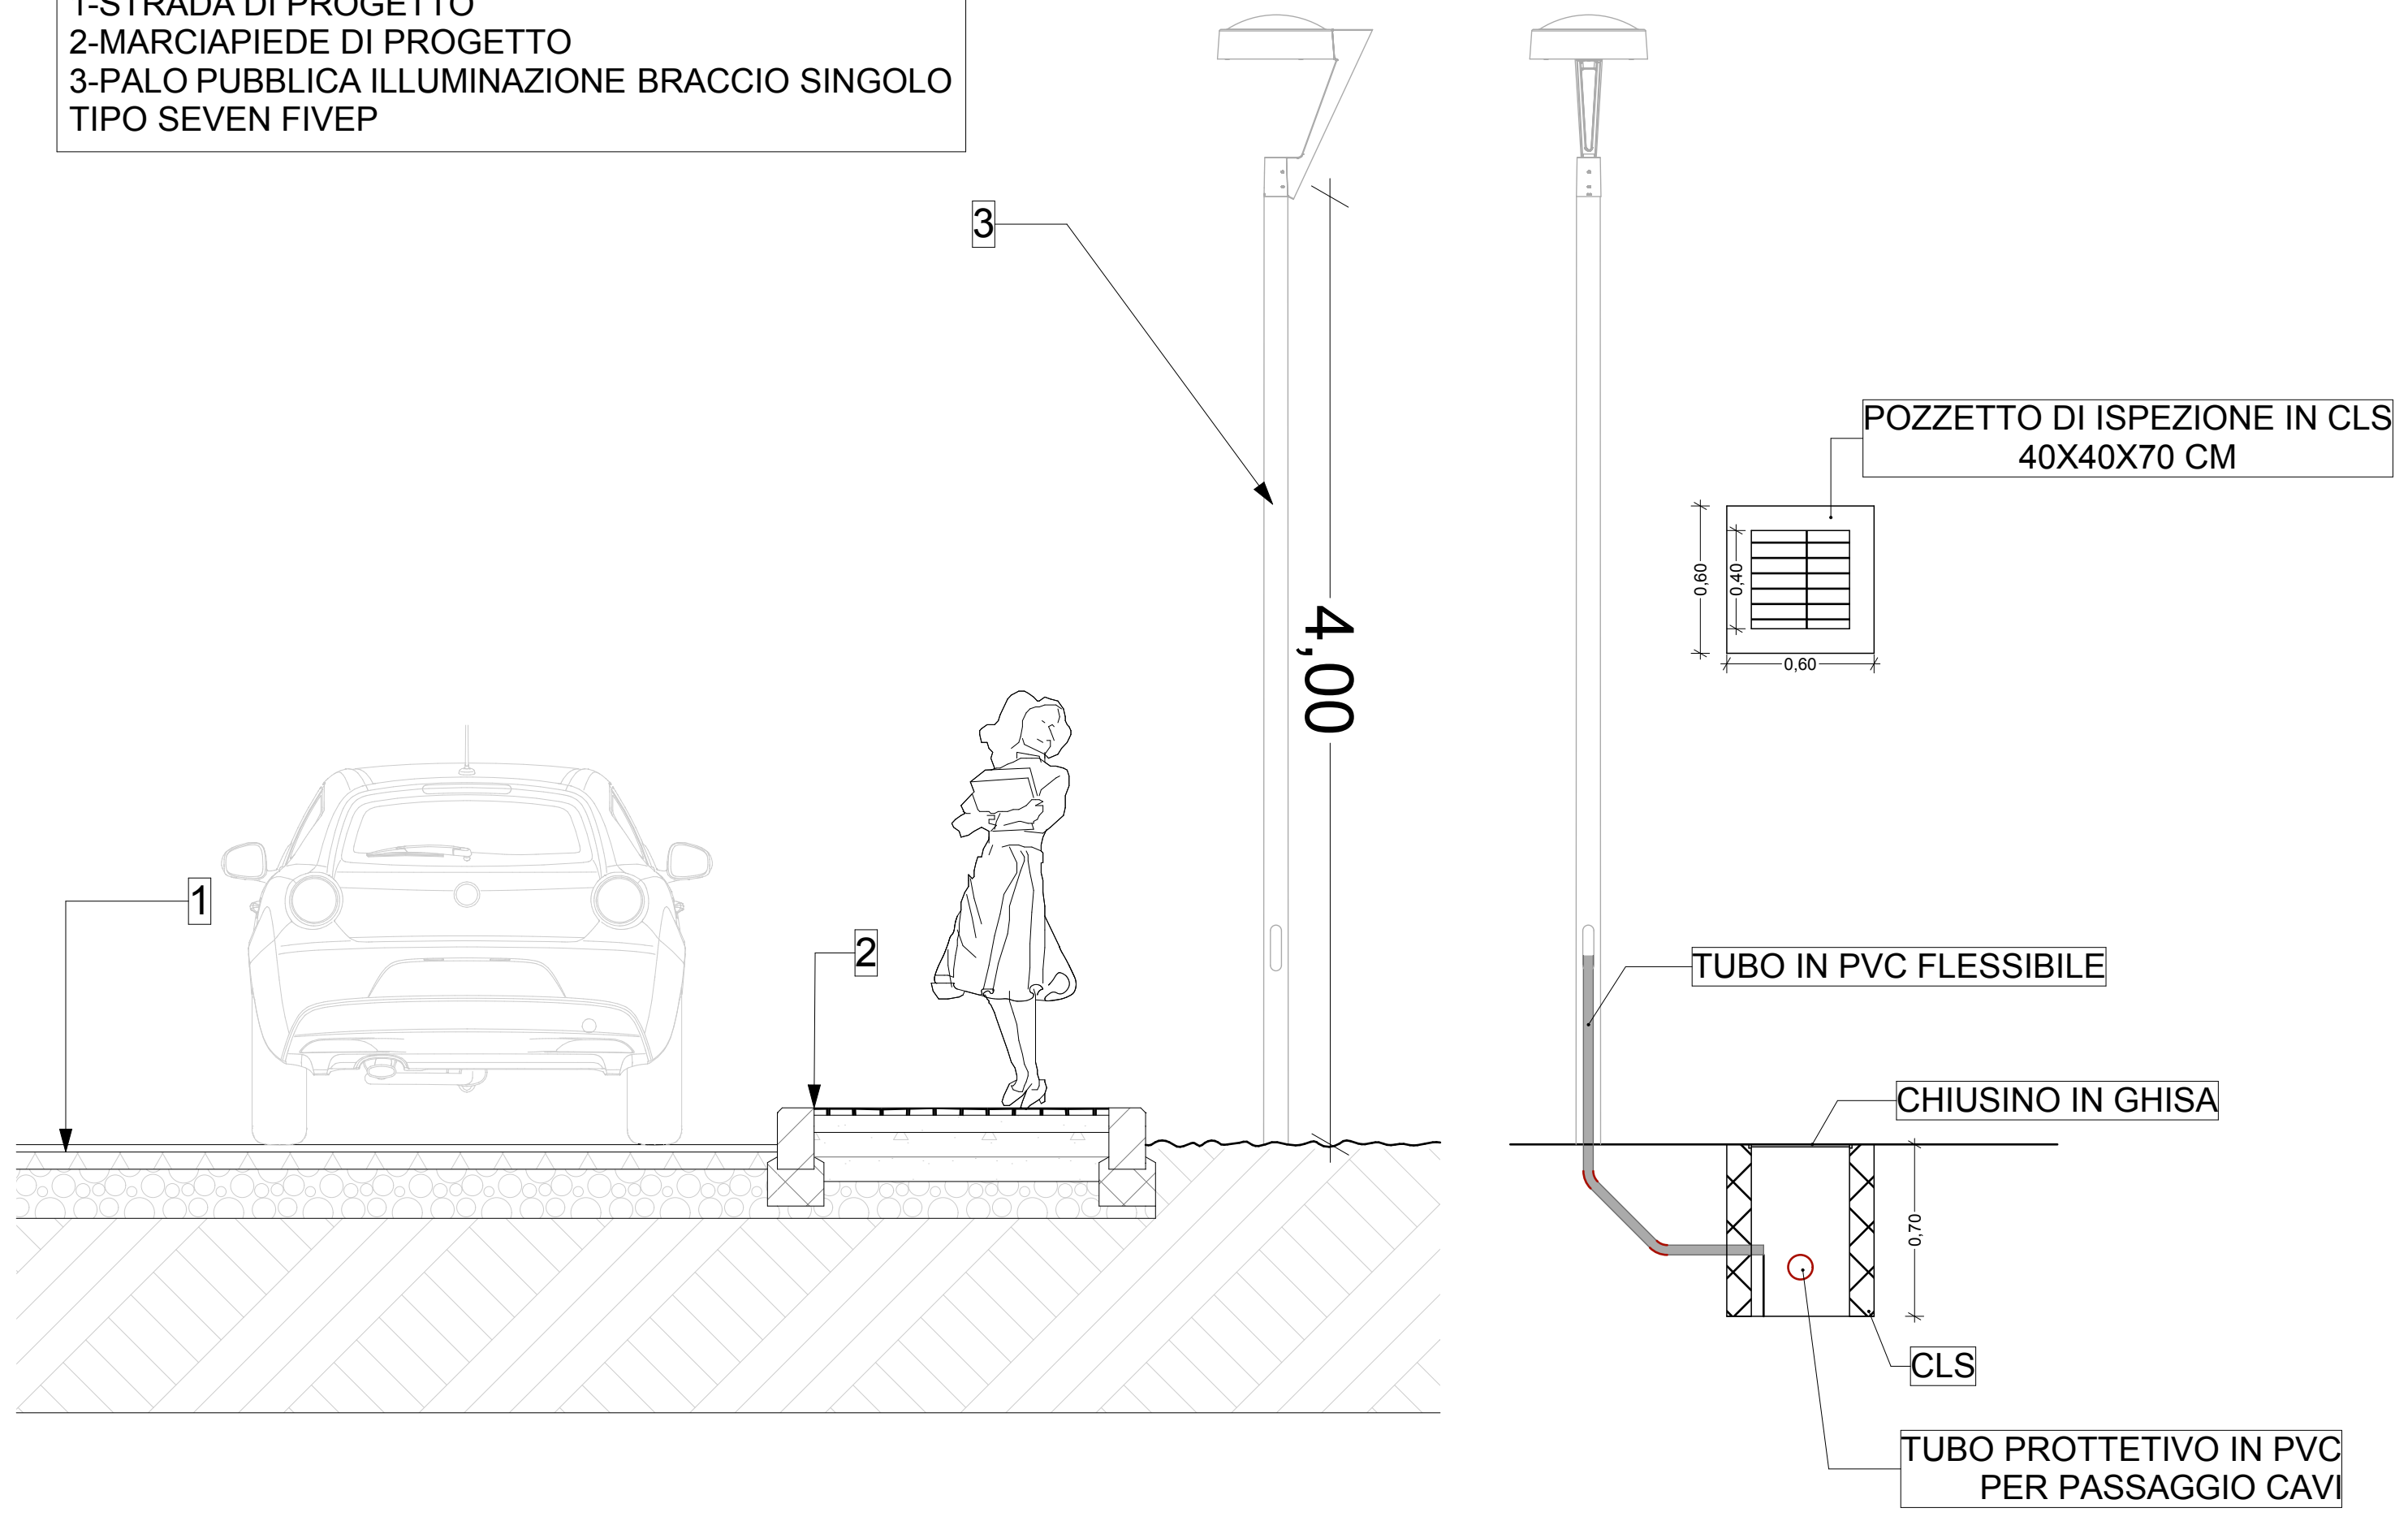

PRESCRIZIONI _SCALA 1:10

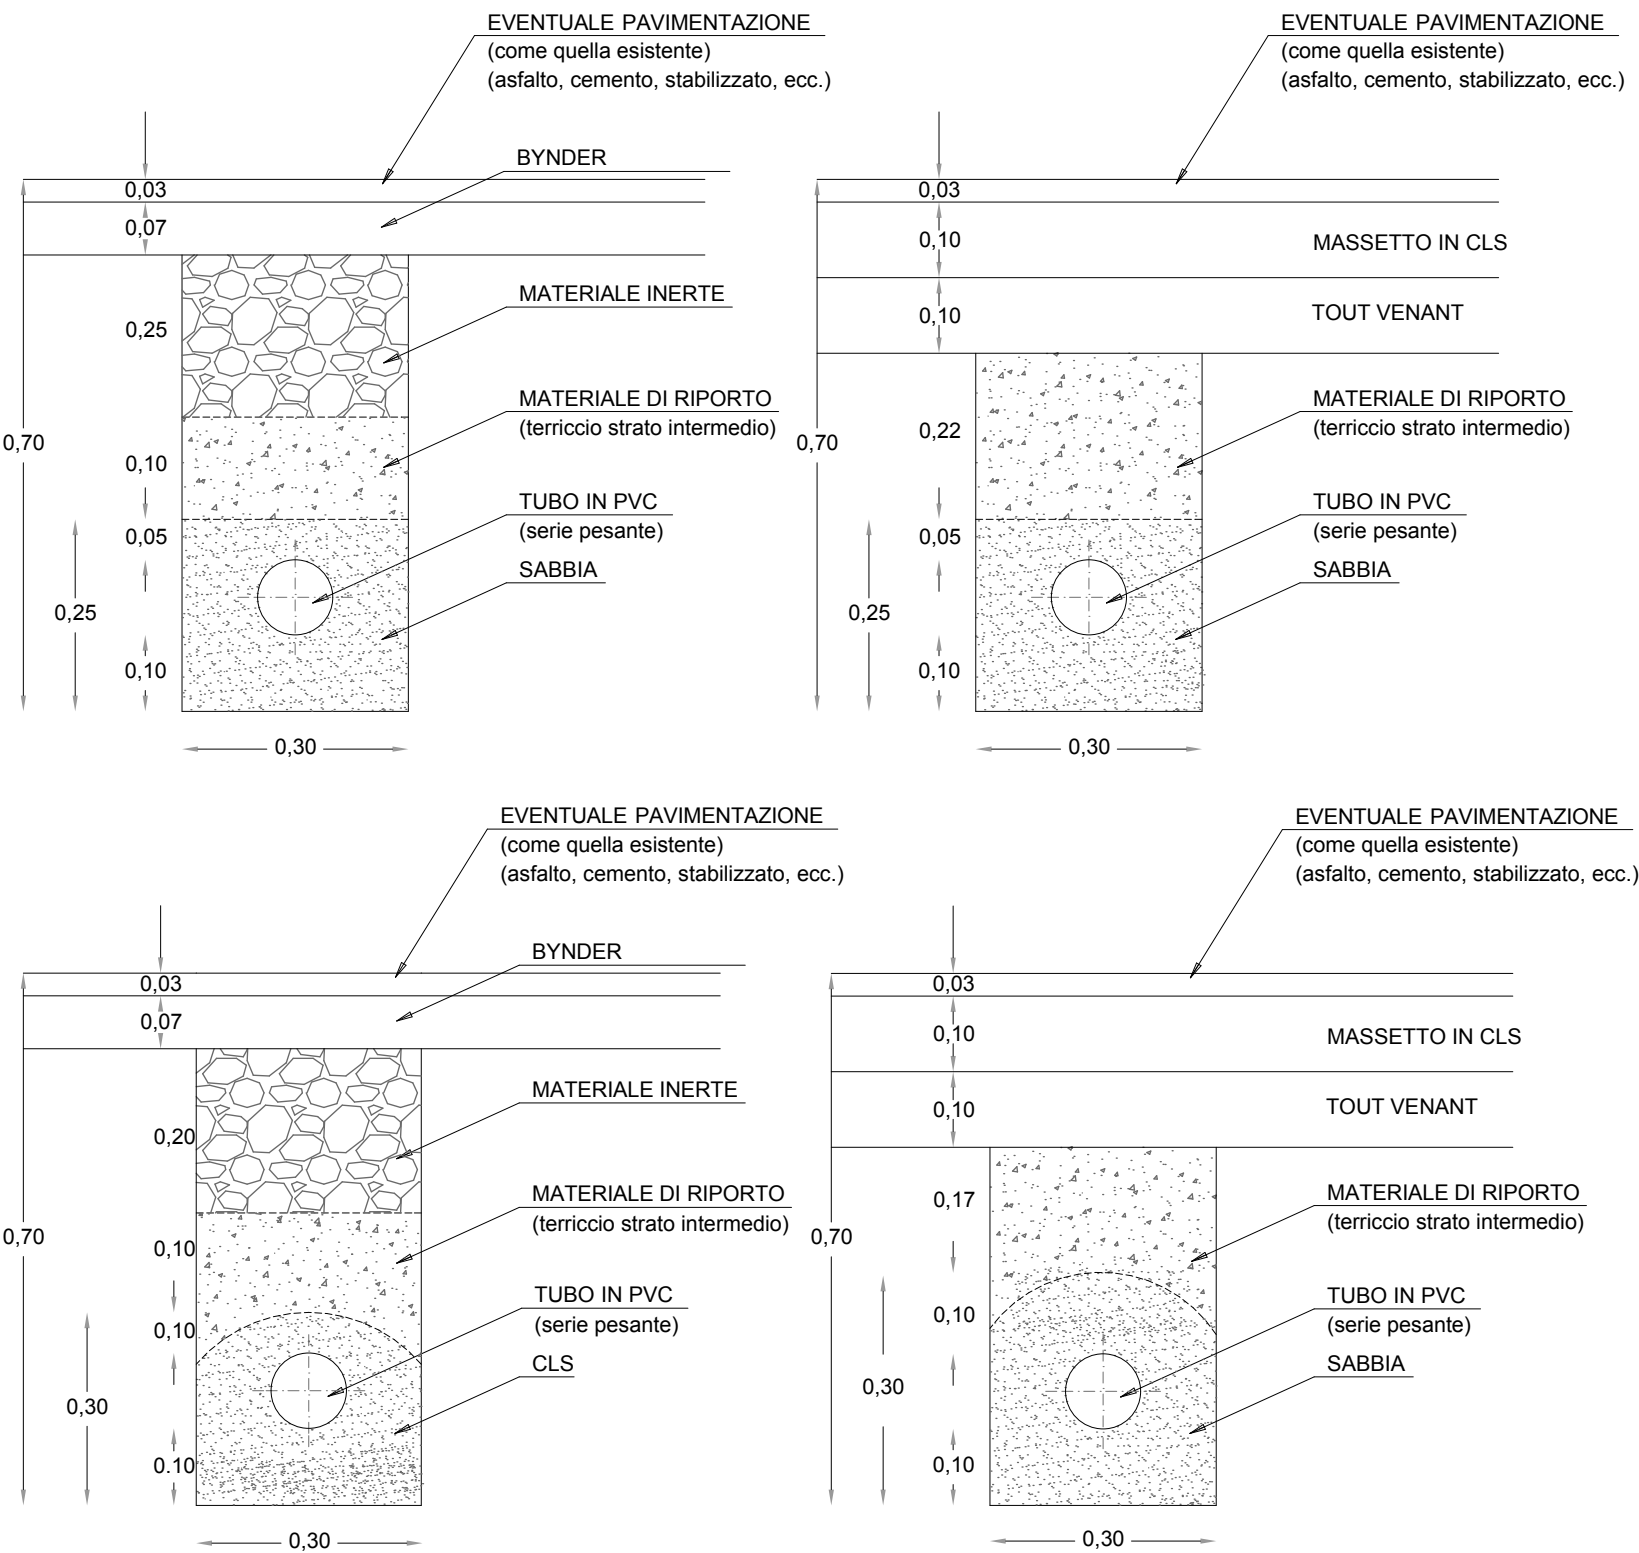

SCALA 1:500