



LEGENDA

- 1-FRASSINO OSSIFILLO
- 2-CILIEGIO DA FIORE
- 3-CISTUS INVARIETA'
- 4-PHOTINIA
- 5-HYPERICOM
- 6-LAVANDA
- 7-ROSA
- 8-PANCHINE
- 9-CESTINI
- SCHEMA DISPOSIZIONE UGELLI
IMPIANTO DI IRRIGAZIONE

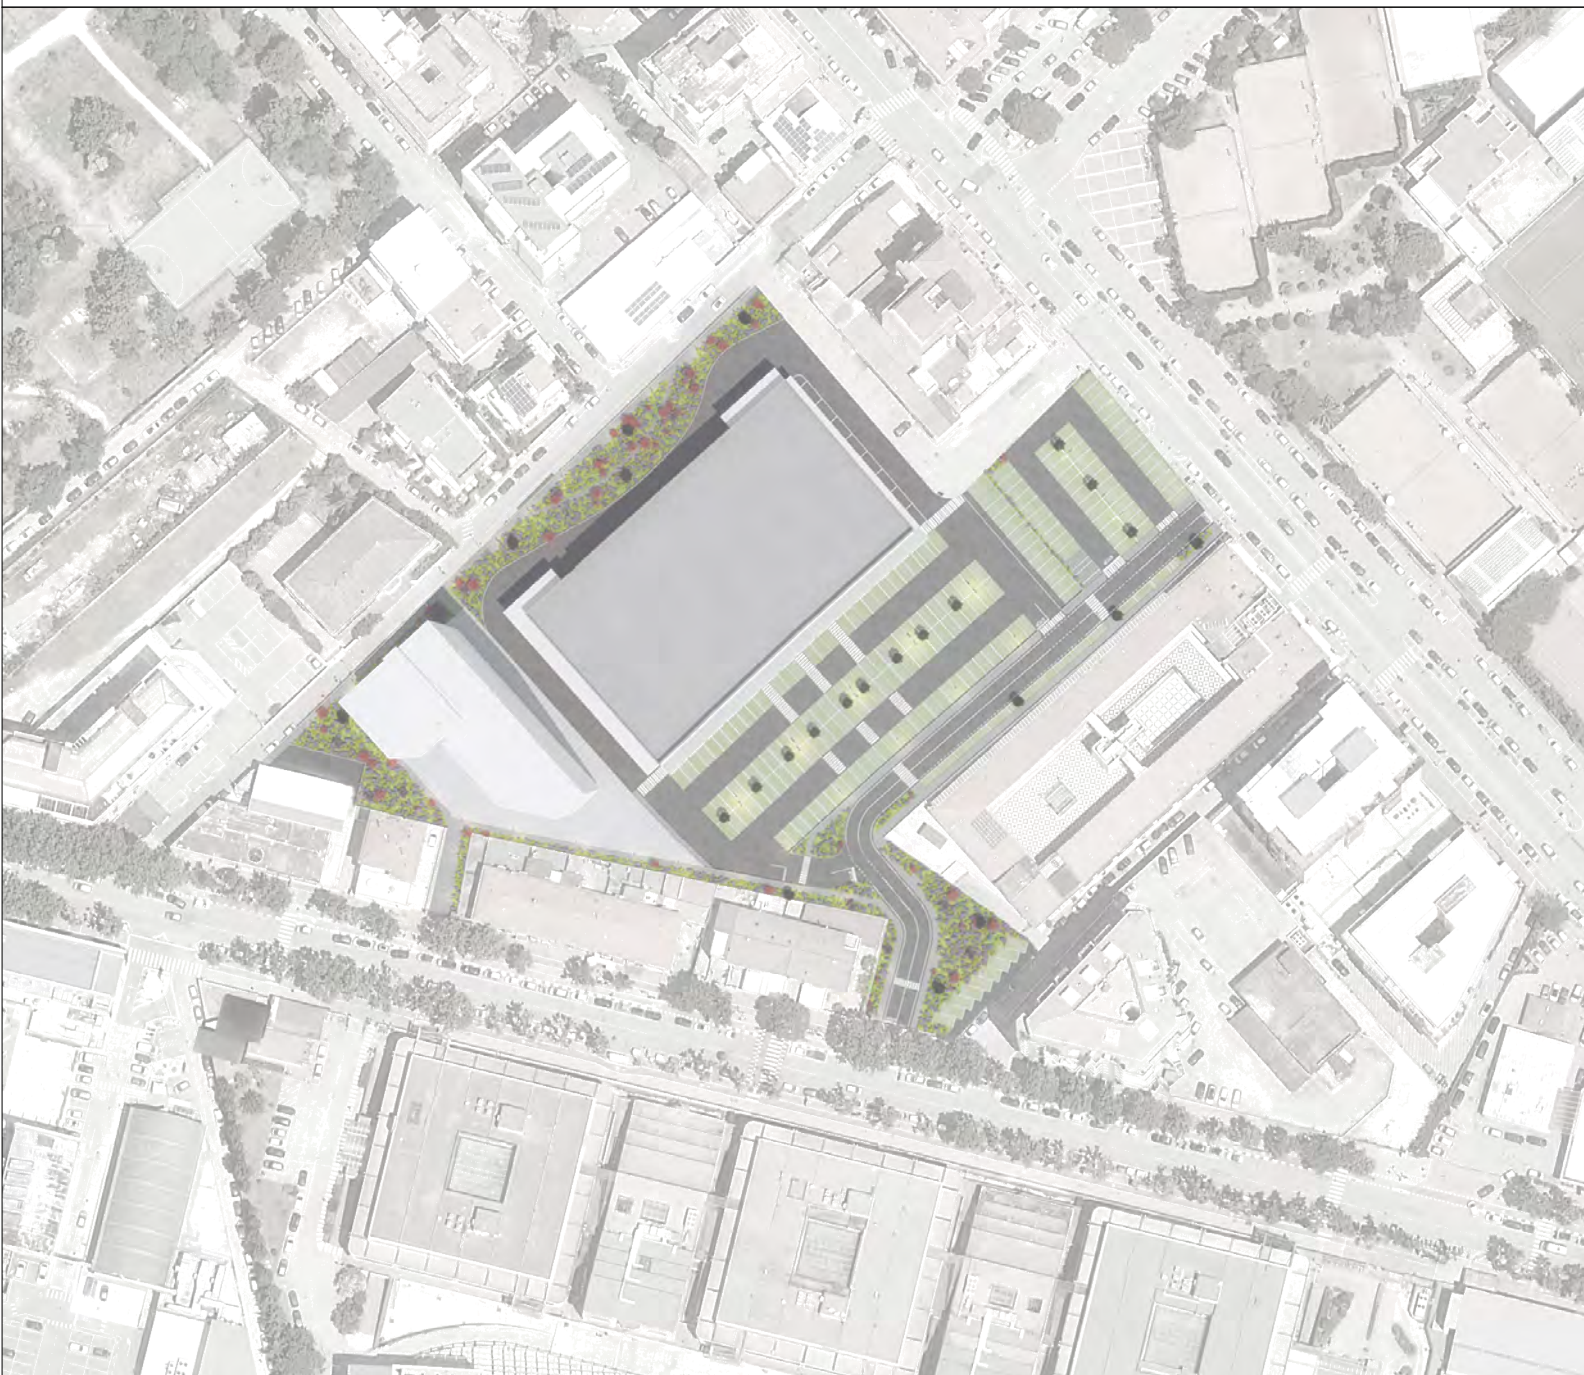


ANTONIO MILILLO ARCHITETTO		COMUNE DI PESCARA	PROV. PE
65124 - PESCARA via Raffaello, 94 tel. 085 9577444		DITTA PORTA NUOVA INVESTIMENTI SRL , P.IVA: 02298890689 VIA ARMANDO CALDORA 4, 65129 PESCARA (PE)	
DISEGNO	OGGETTO PIANO ATTUATIVO COME DA ART. 22 COMMA 8 DELLE N.T.A. VIALE MARCONI-VIALE PINDARO-VIA POLLIONE		
POSIZ.			
DATA SETTEMBRE 2021	DESCRIZIONE PROGETTO OO.UU. - VERDE PUBBLICO		
SCALA			
TAVOLAN° 06D	SI RISERVA LA PROPRIETA' DEL DISEGNO CON DIVIETO DI RIPRODURLO O RENDERLO COMUNQUE NOTO SENZA AUTORIZZAZIONE		

PLANIMETRIA GENERALE

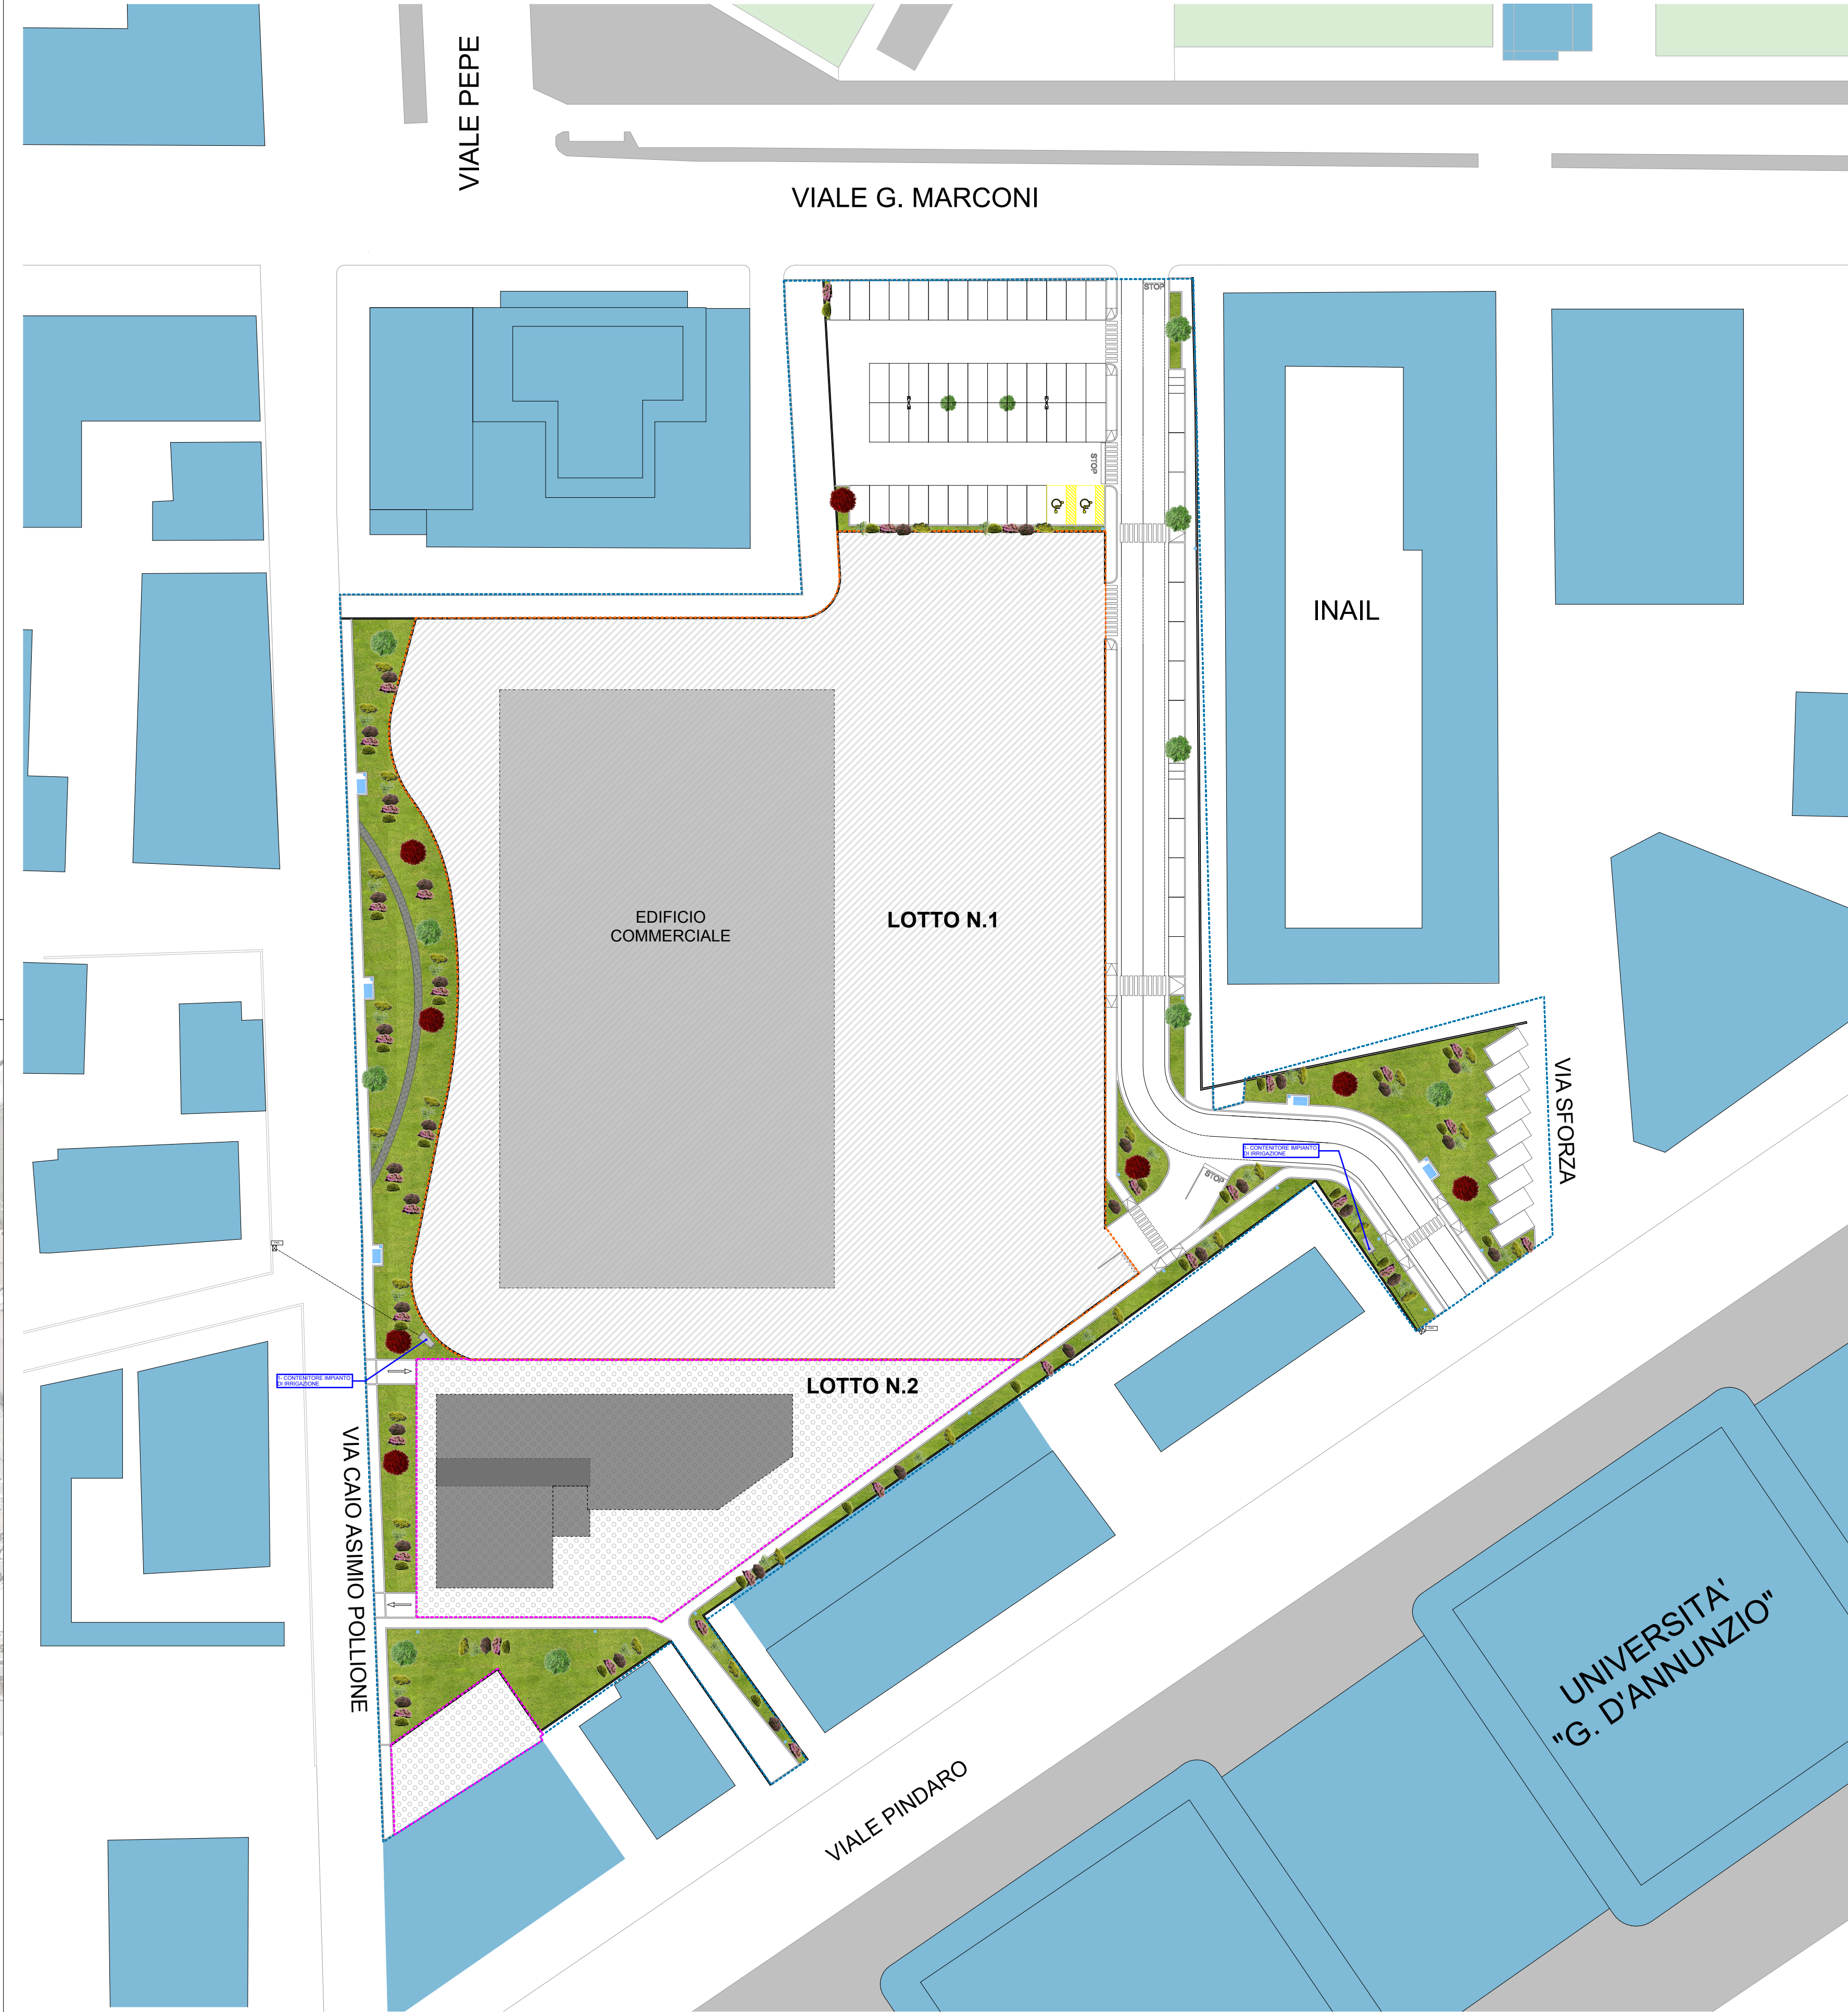

SCALA 1:500

PLANIMETRIA GENERALE

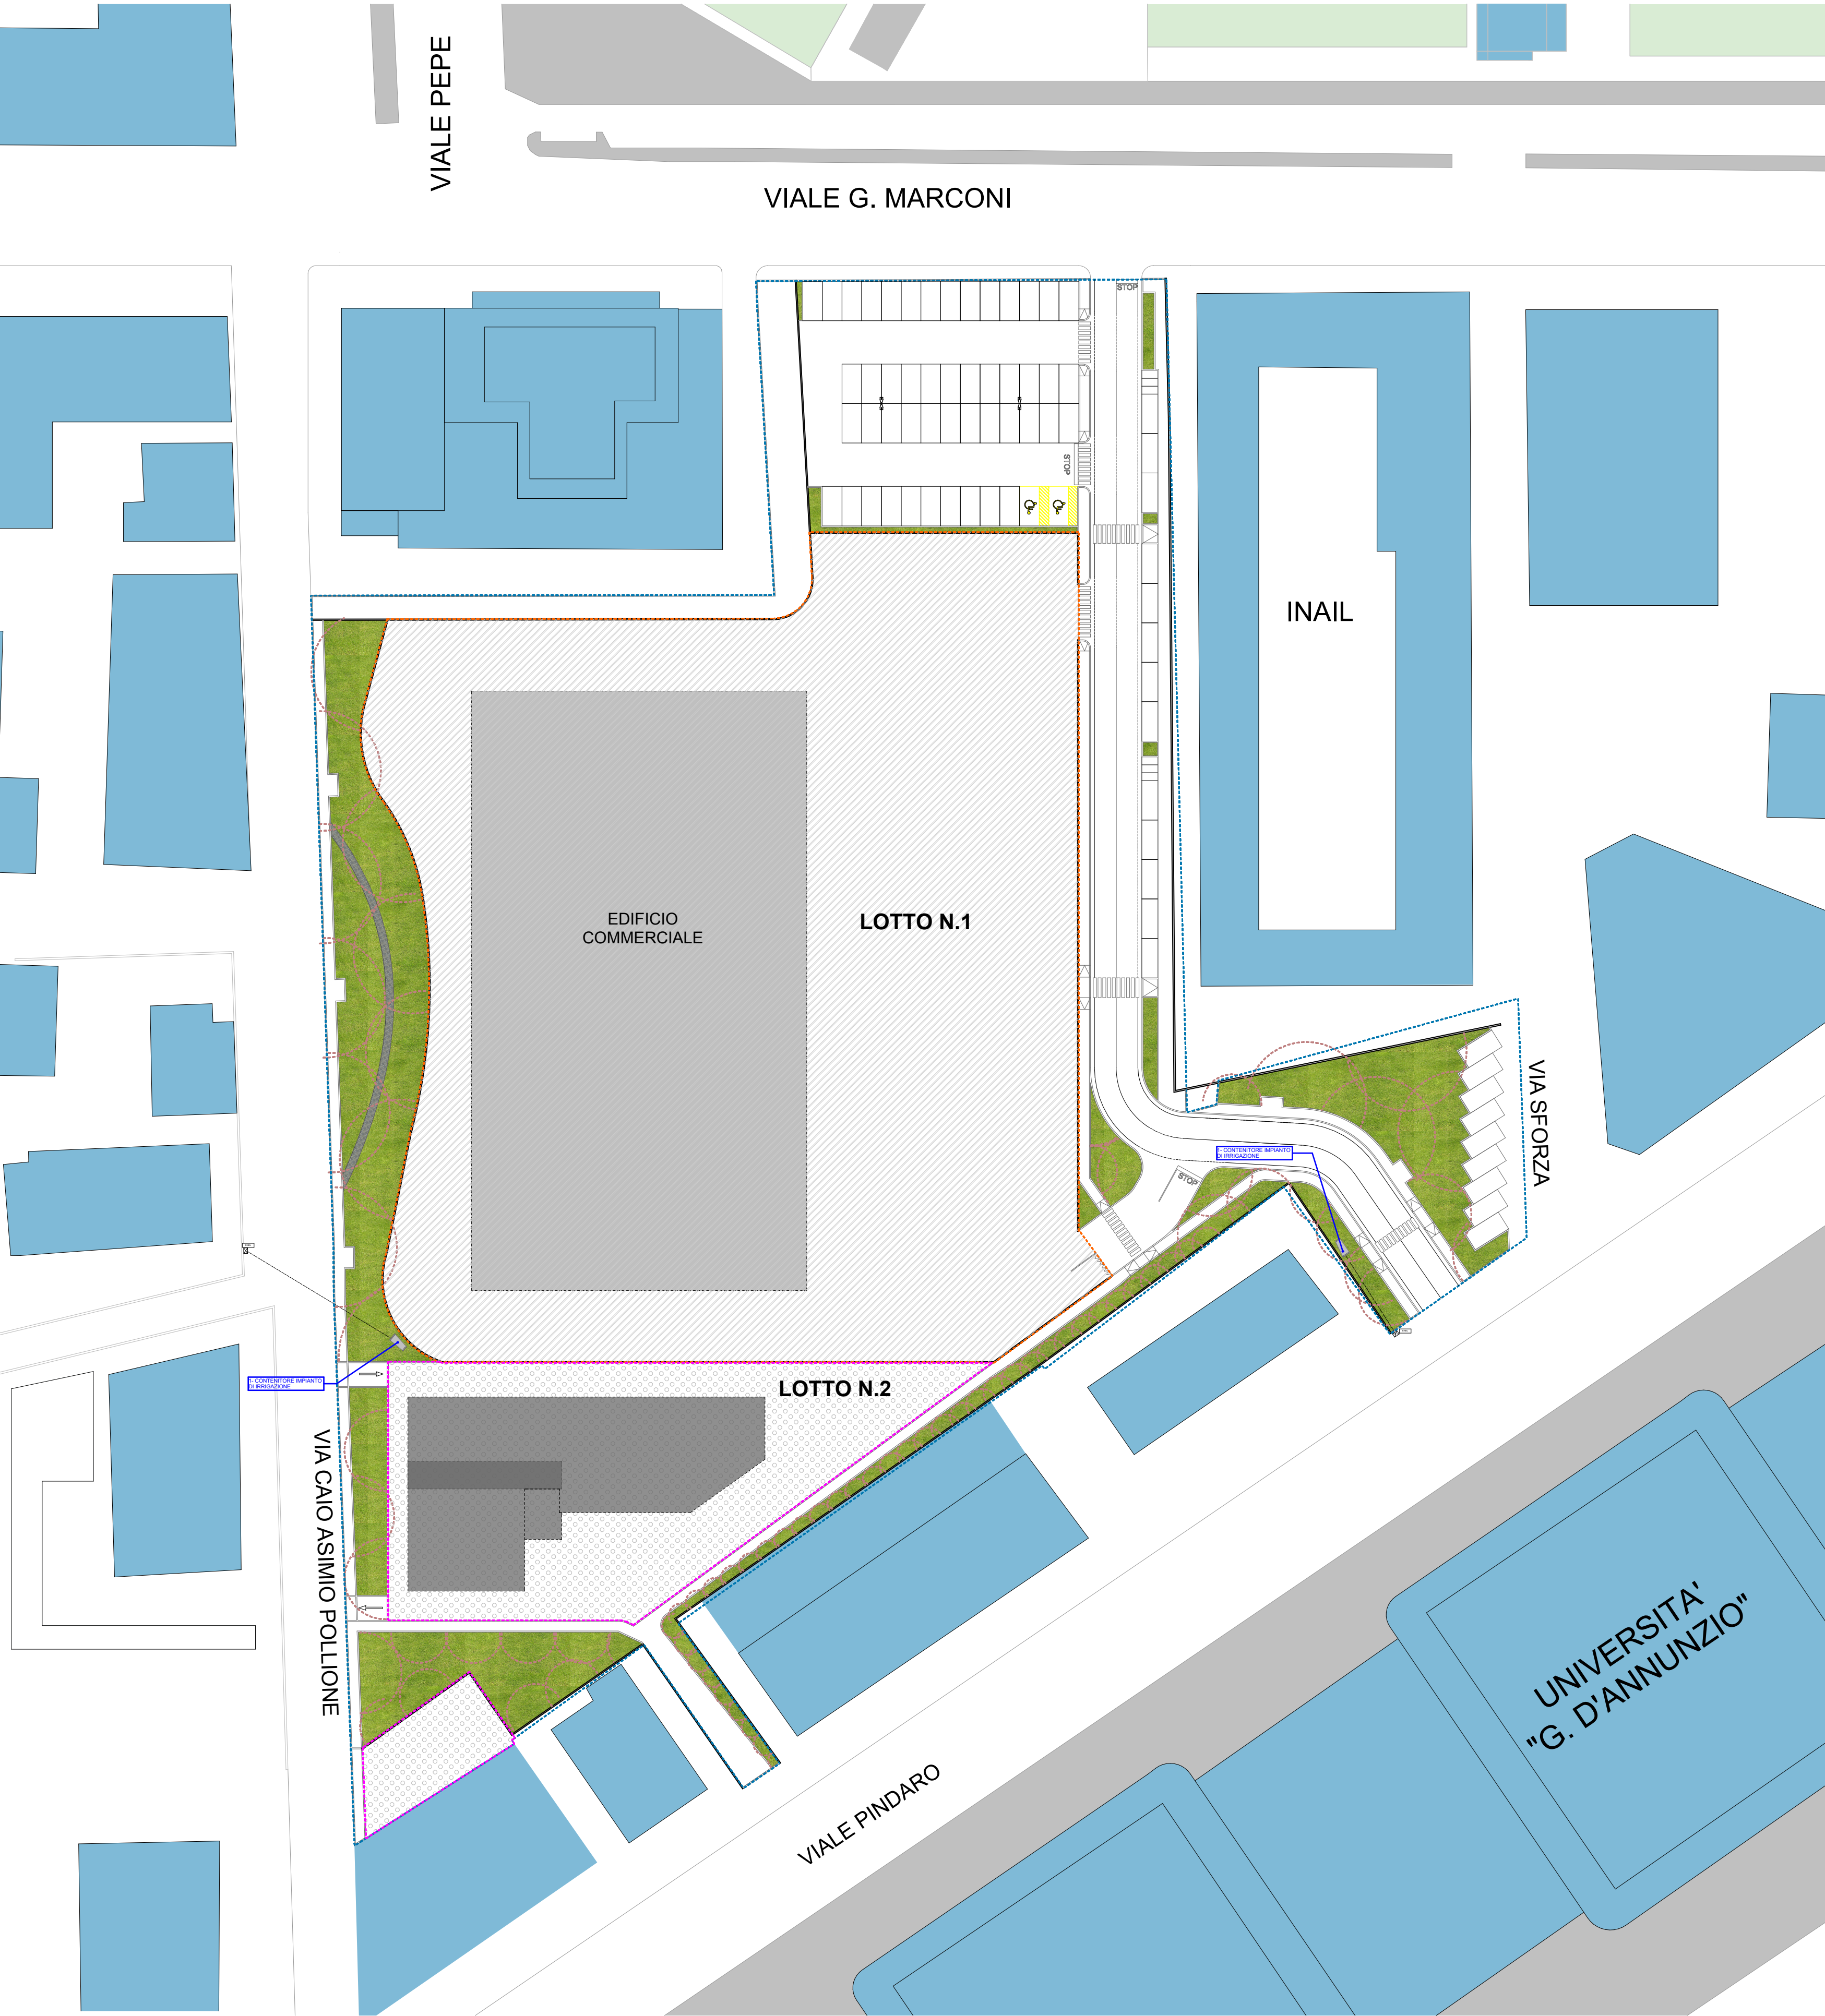

SCALA 1:500

- 1-FRASSINO OSSIFILLO
- 2-CILIEGIO DA FIORE
- 3-CISTUS INVARIETA'
- 4-PHOTINIA
- 5-HYPERICOM
- 6-LAVANDA
- 7-ROSA