





TRE A Studio
Ambiente
Architettura
Arredamento

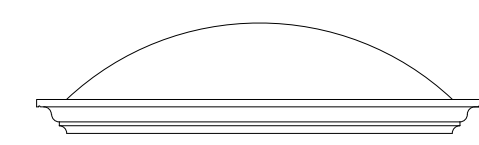

ARCHITETTO
ELVIRA VISCIOLA
VSC LVR 65H42 H926G

COMUNE	COMMITTENTE
PESCARA	LEONARDO CANTIERI S.r.l. - VIA DELLA FORNACE BIZZARRI n° 5 PESCARA (PE) - P.IVA 01813670682
SCALA	PROGETTO
1:500 1:200	P.U.E. PROGETTO URBANISTICO ESECUTIVO Comparto 5.10 sub A - Zona P.R.C. B4
TAVOLA	OGGETTO
N° 3	- AREE INSEDIABILI E VOLUMETRIA EDIFICABILE - PLANIVOLUMETRICO E SEZIONI ALTIMETRICHE DI PROGETTO
DATA	
APRILE 2022	
VISTI	

AREE INSEDIABILI E VOLUMETRIA EDIFICABILE
SCALA 1:500

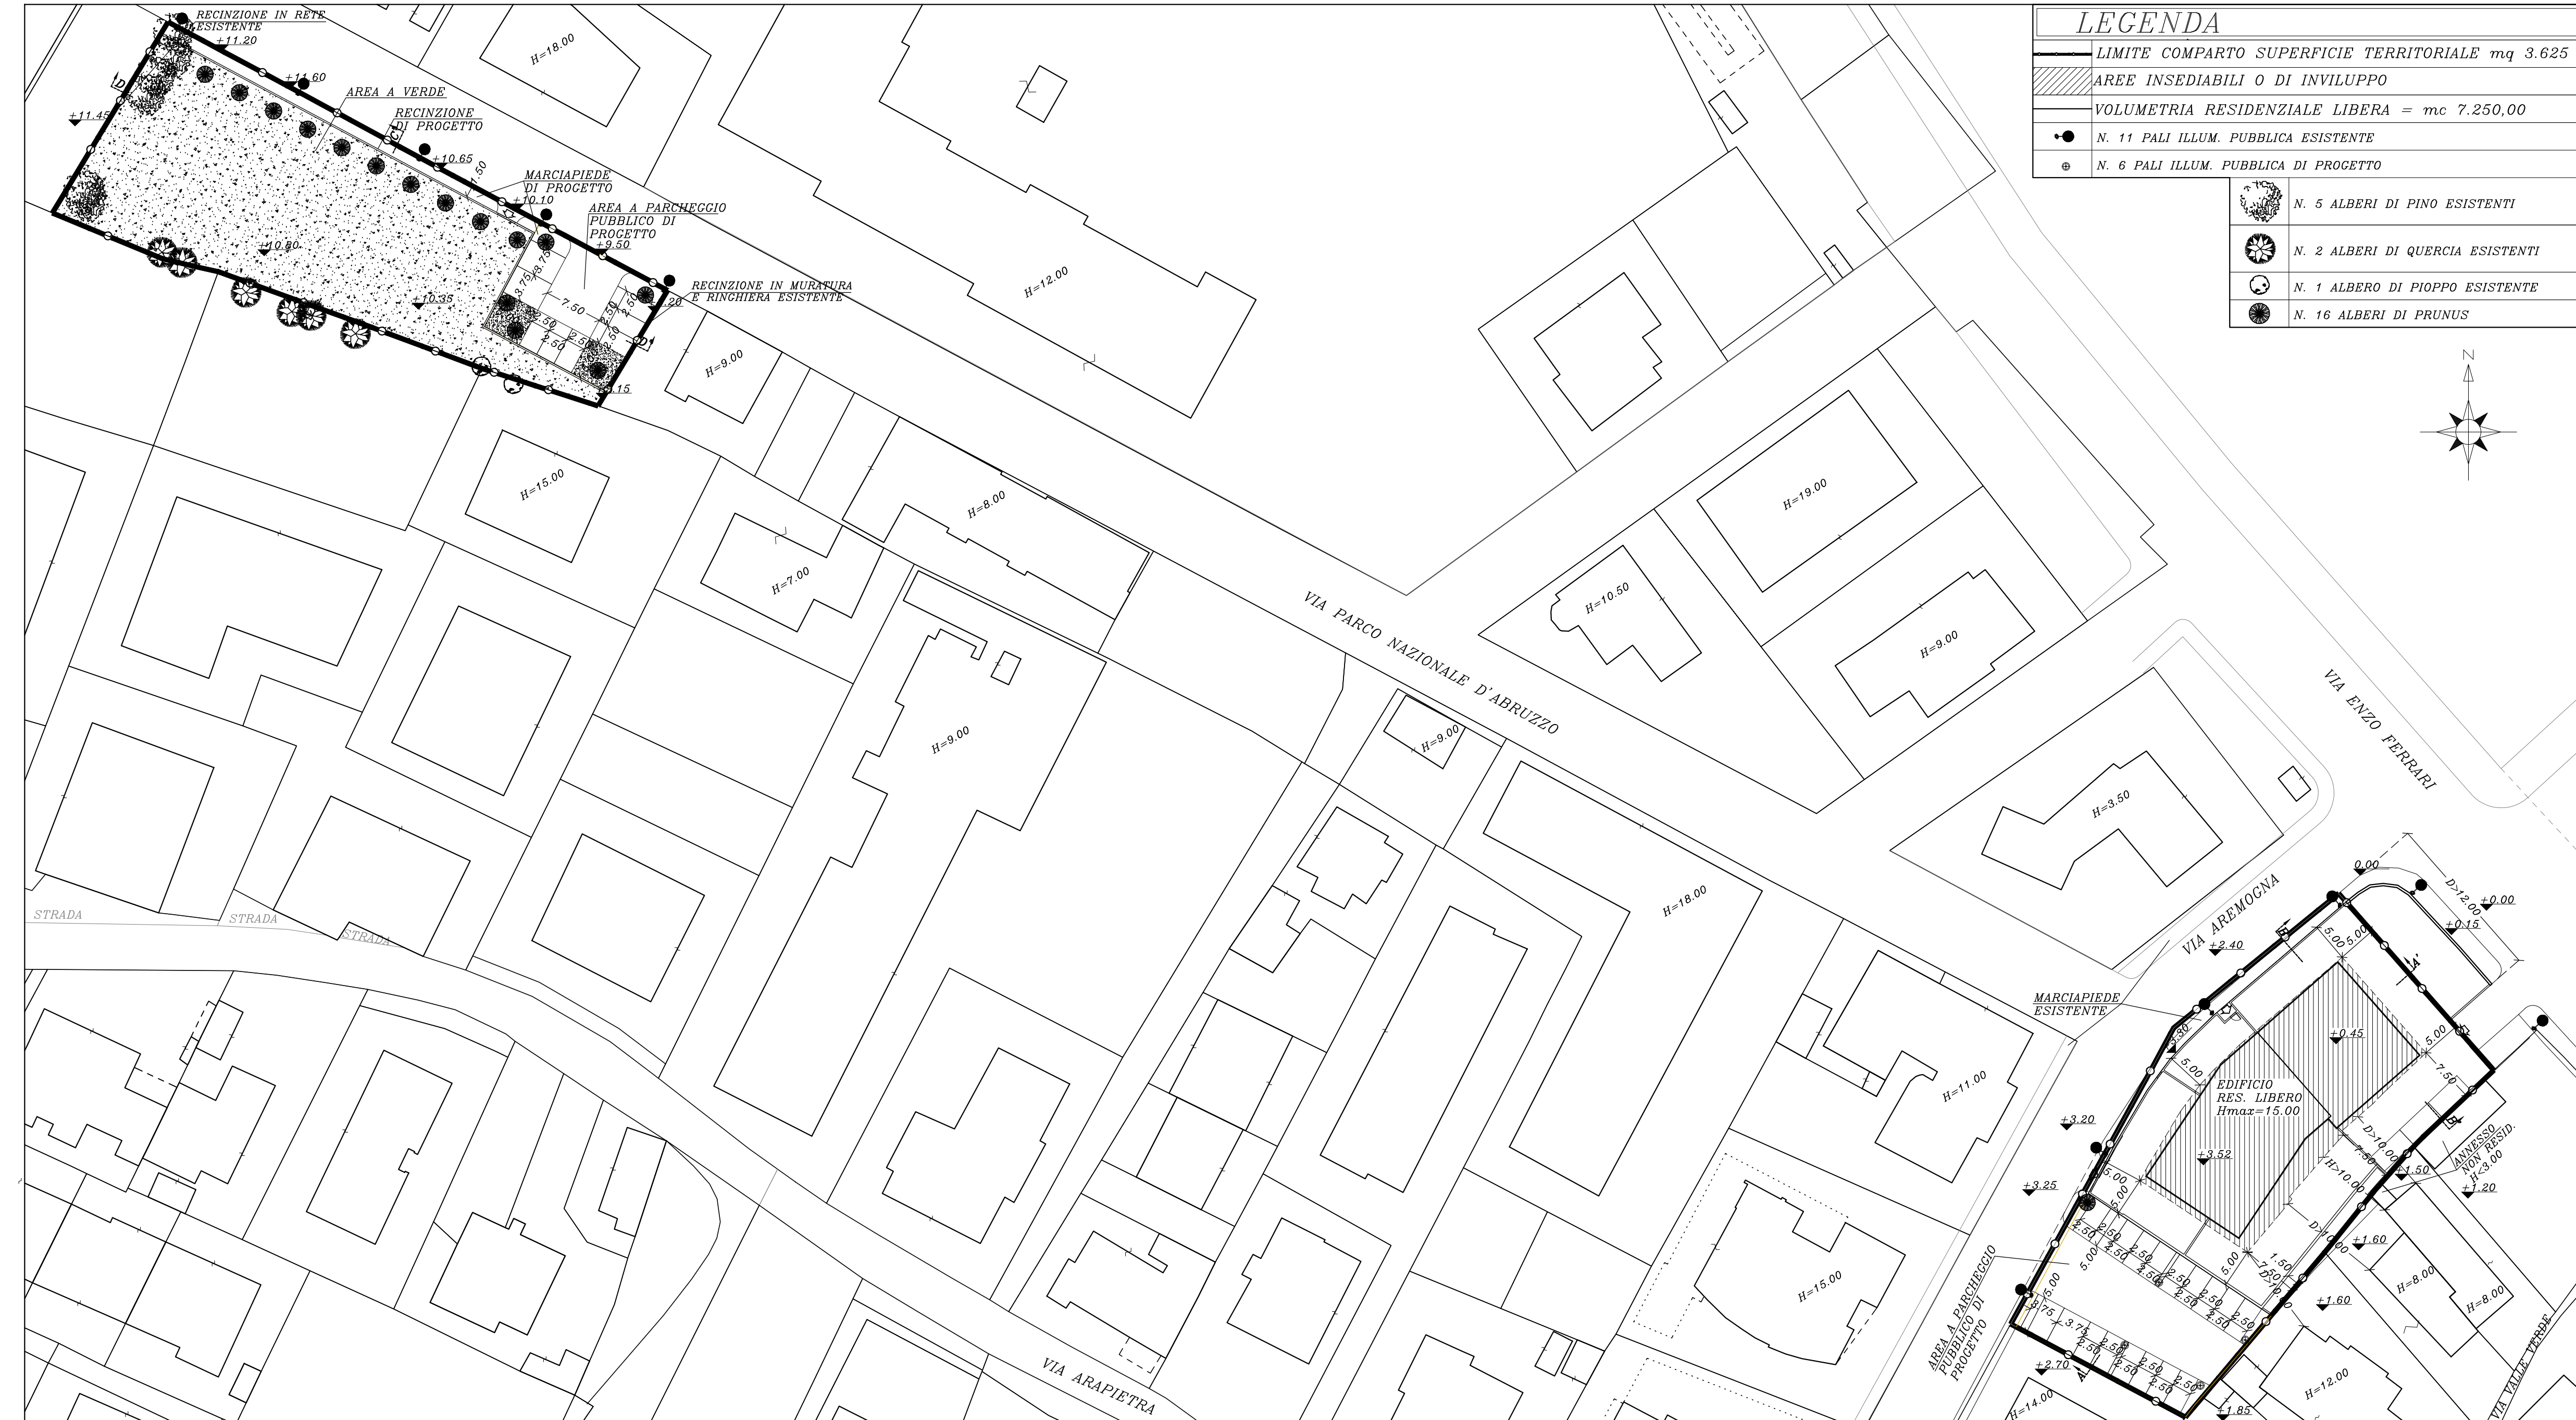

PLANIVOLUMETRICO
SCALA 1:500

