



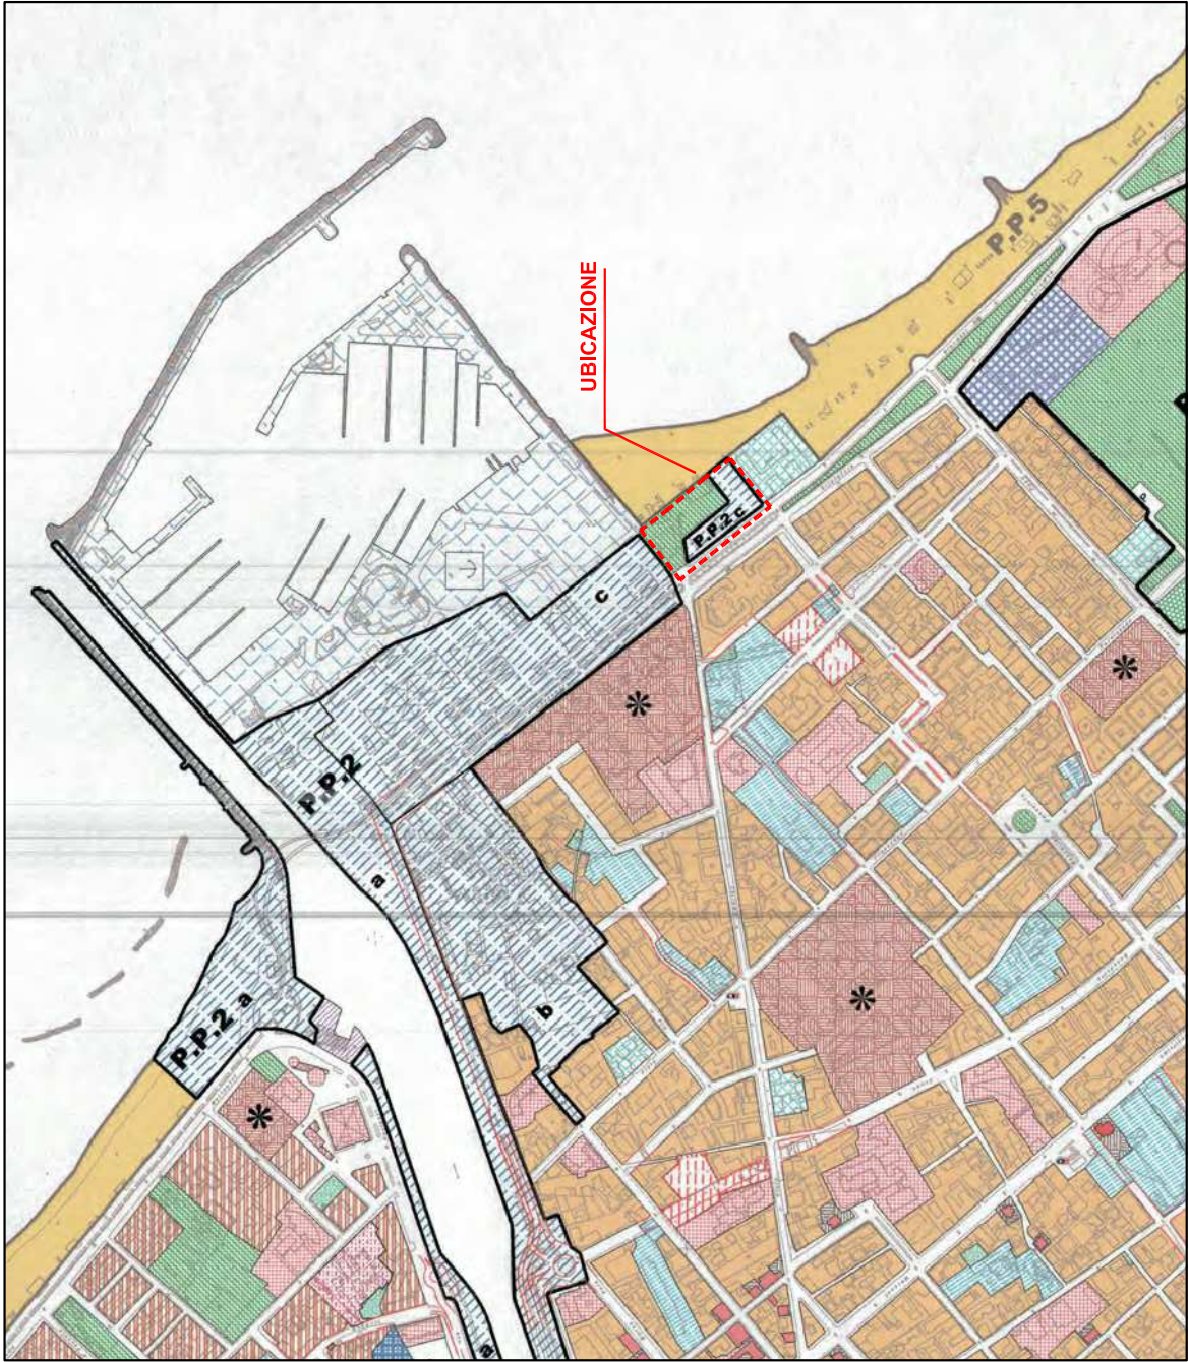


STRALCIO PRG


ZONA B7 Art.37 NTA - TRASFORMAZIONE INTEGRALE
P.P.2c zona portuale

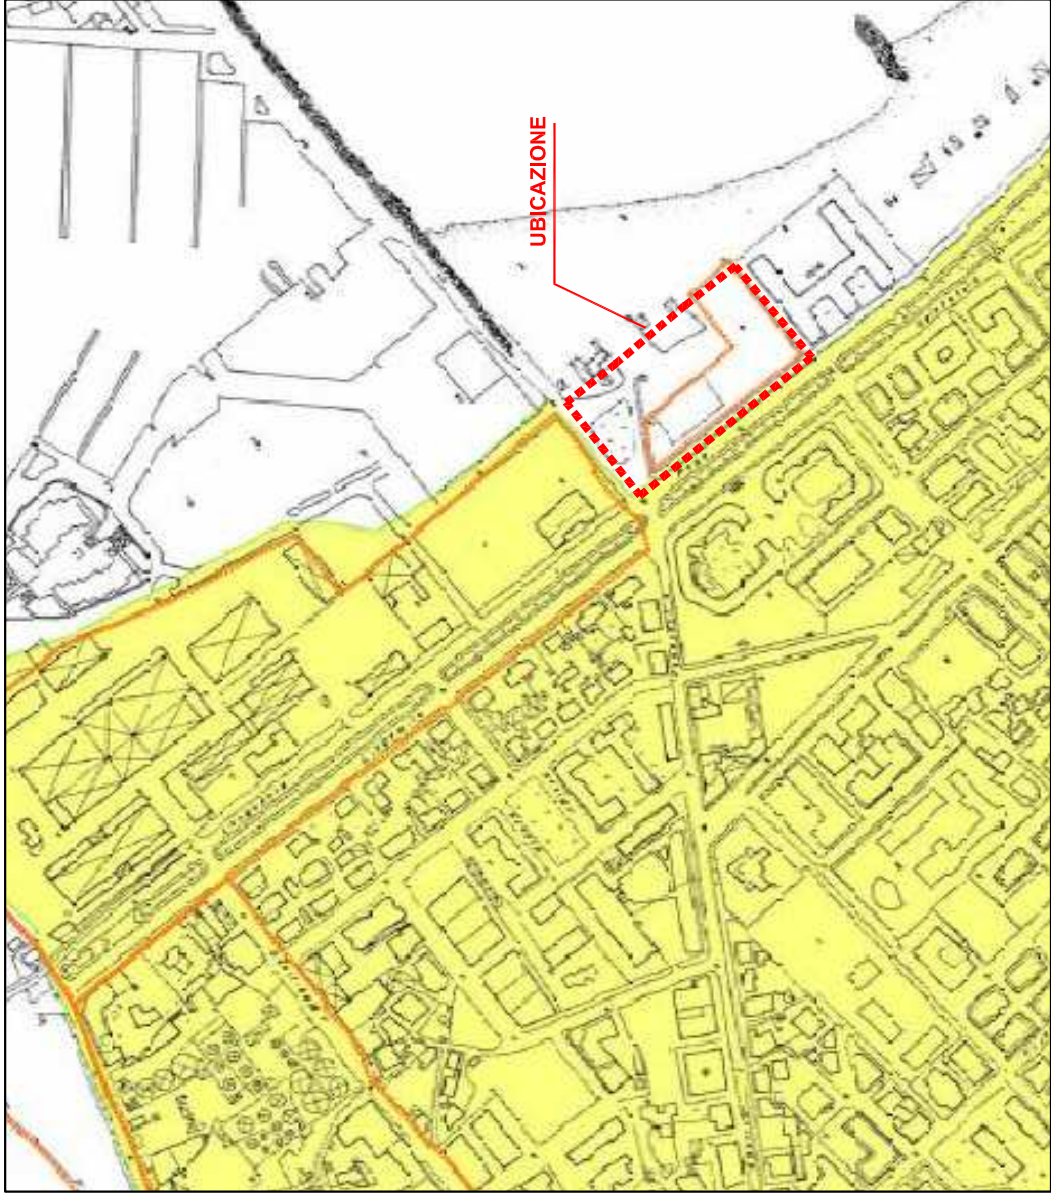

STRALCIO PAI

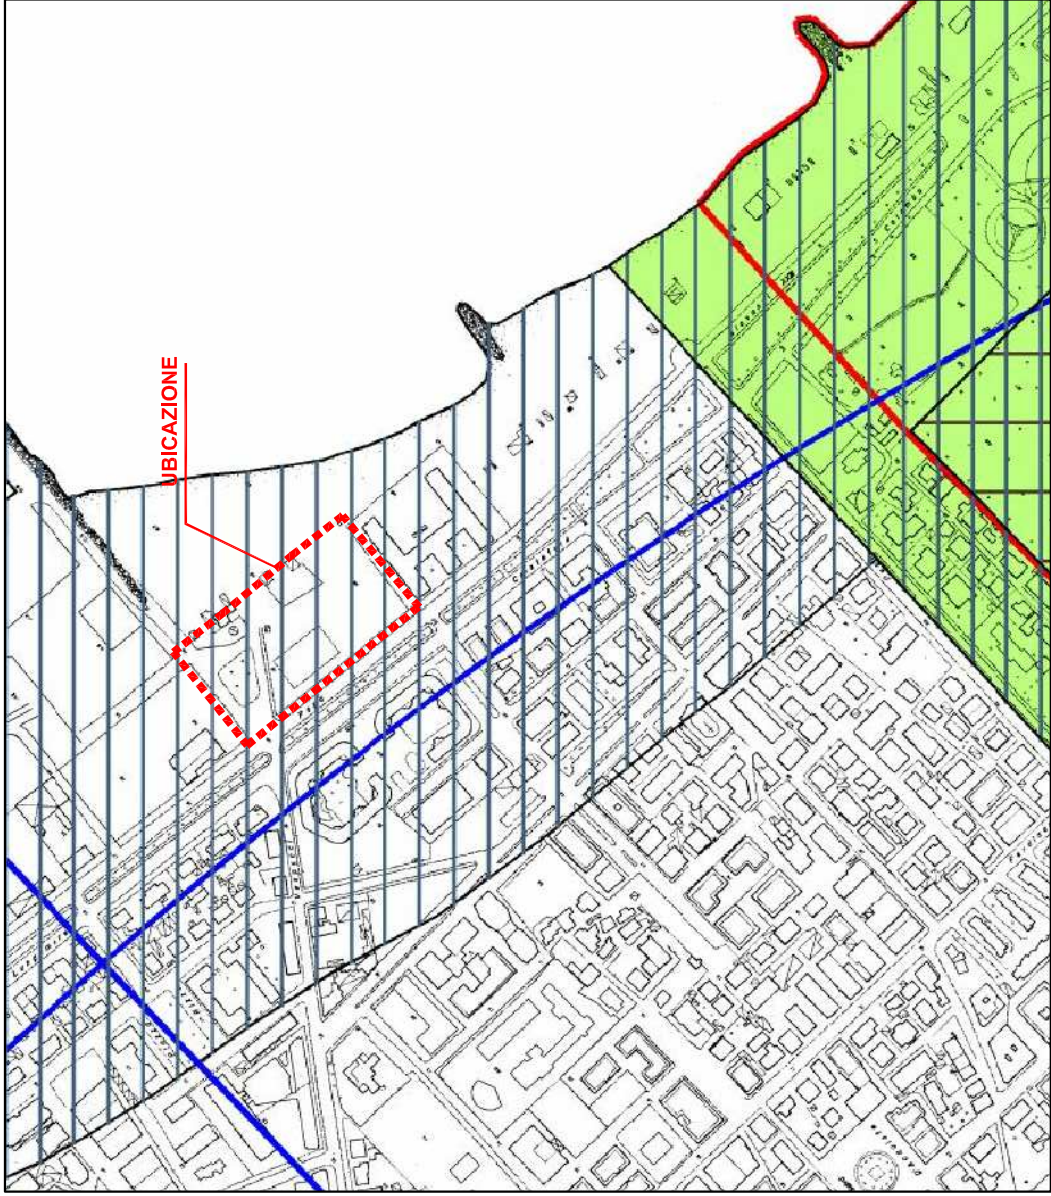


STRALCIO TAV_ DEI VINCOLI

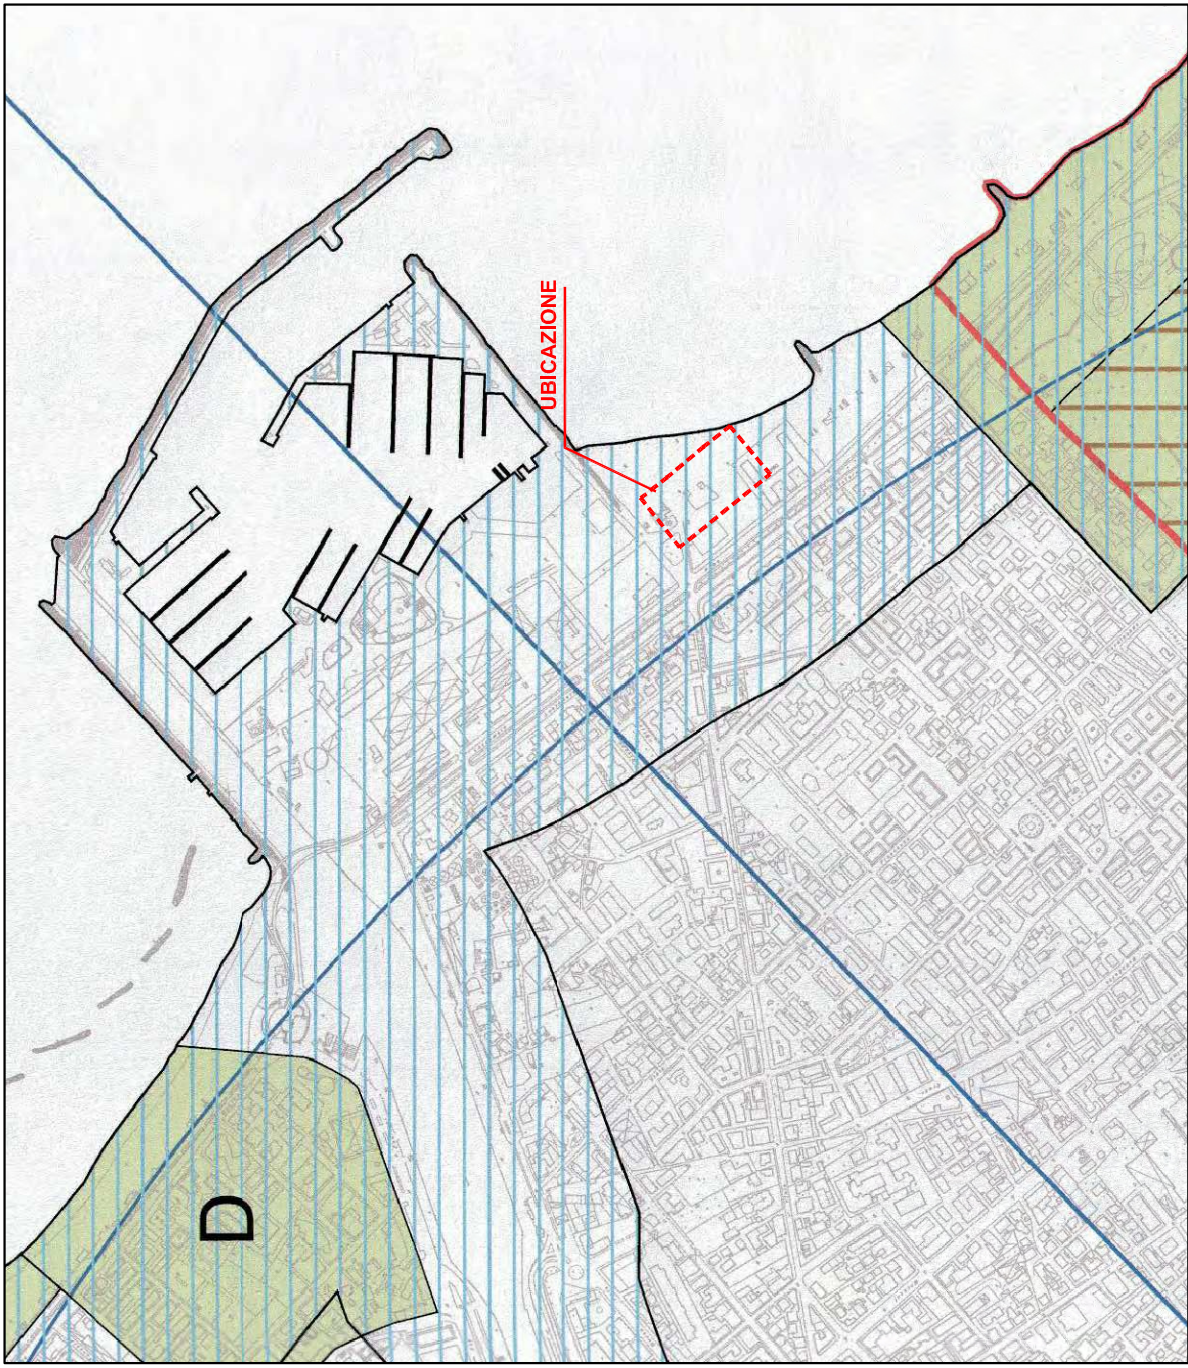


TAV.B4a_VINCOLI SUL TERRITORIO COMUNALE


AREE SOTTOPOSTE A VINCOLO AI SENSI DELLA EX LEGGE n. 431
dell'08-08-1985

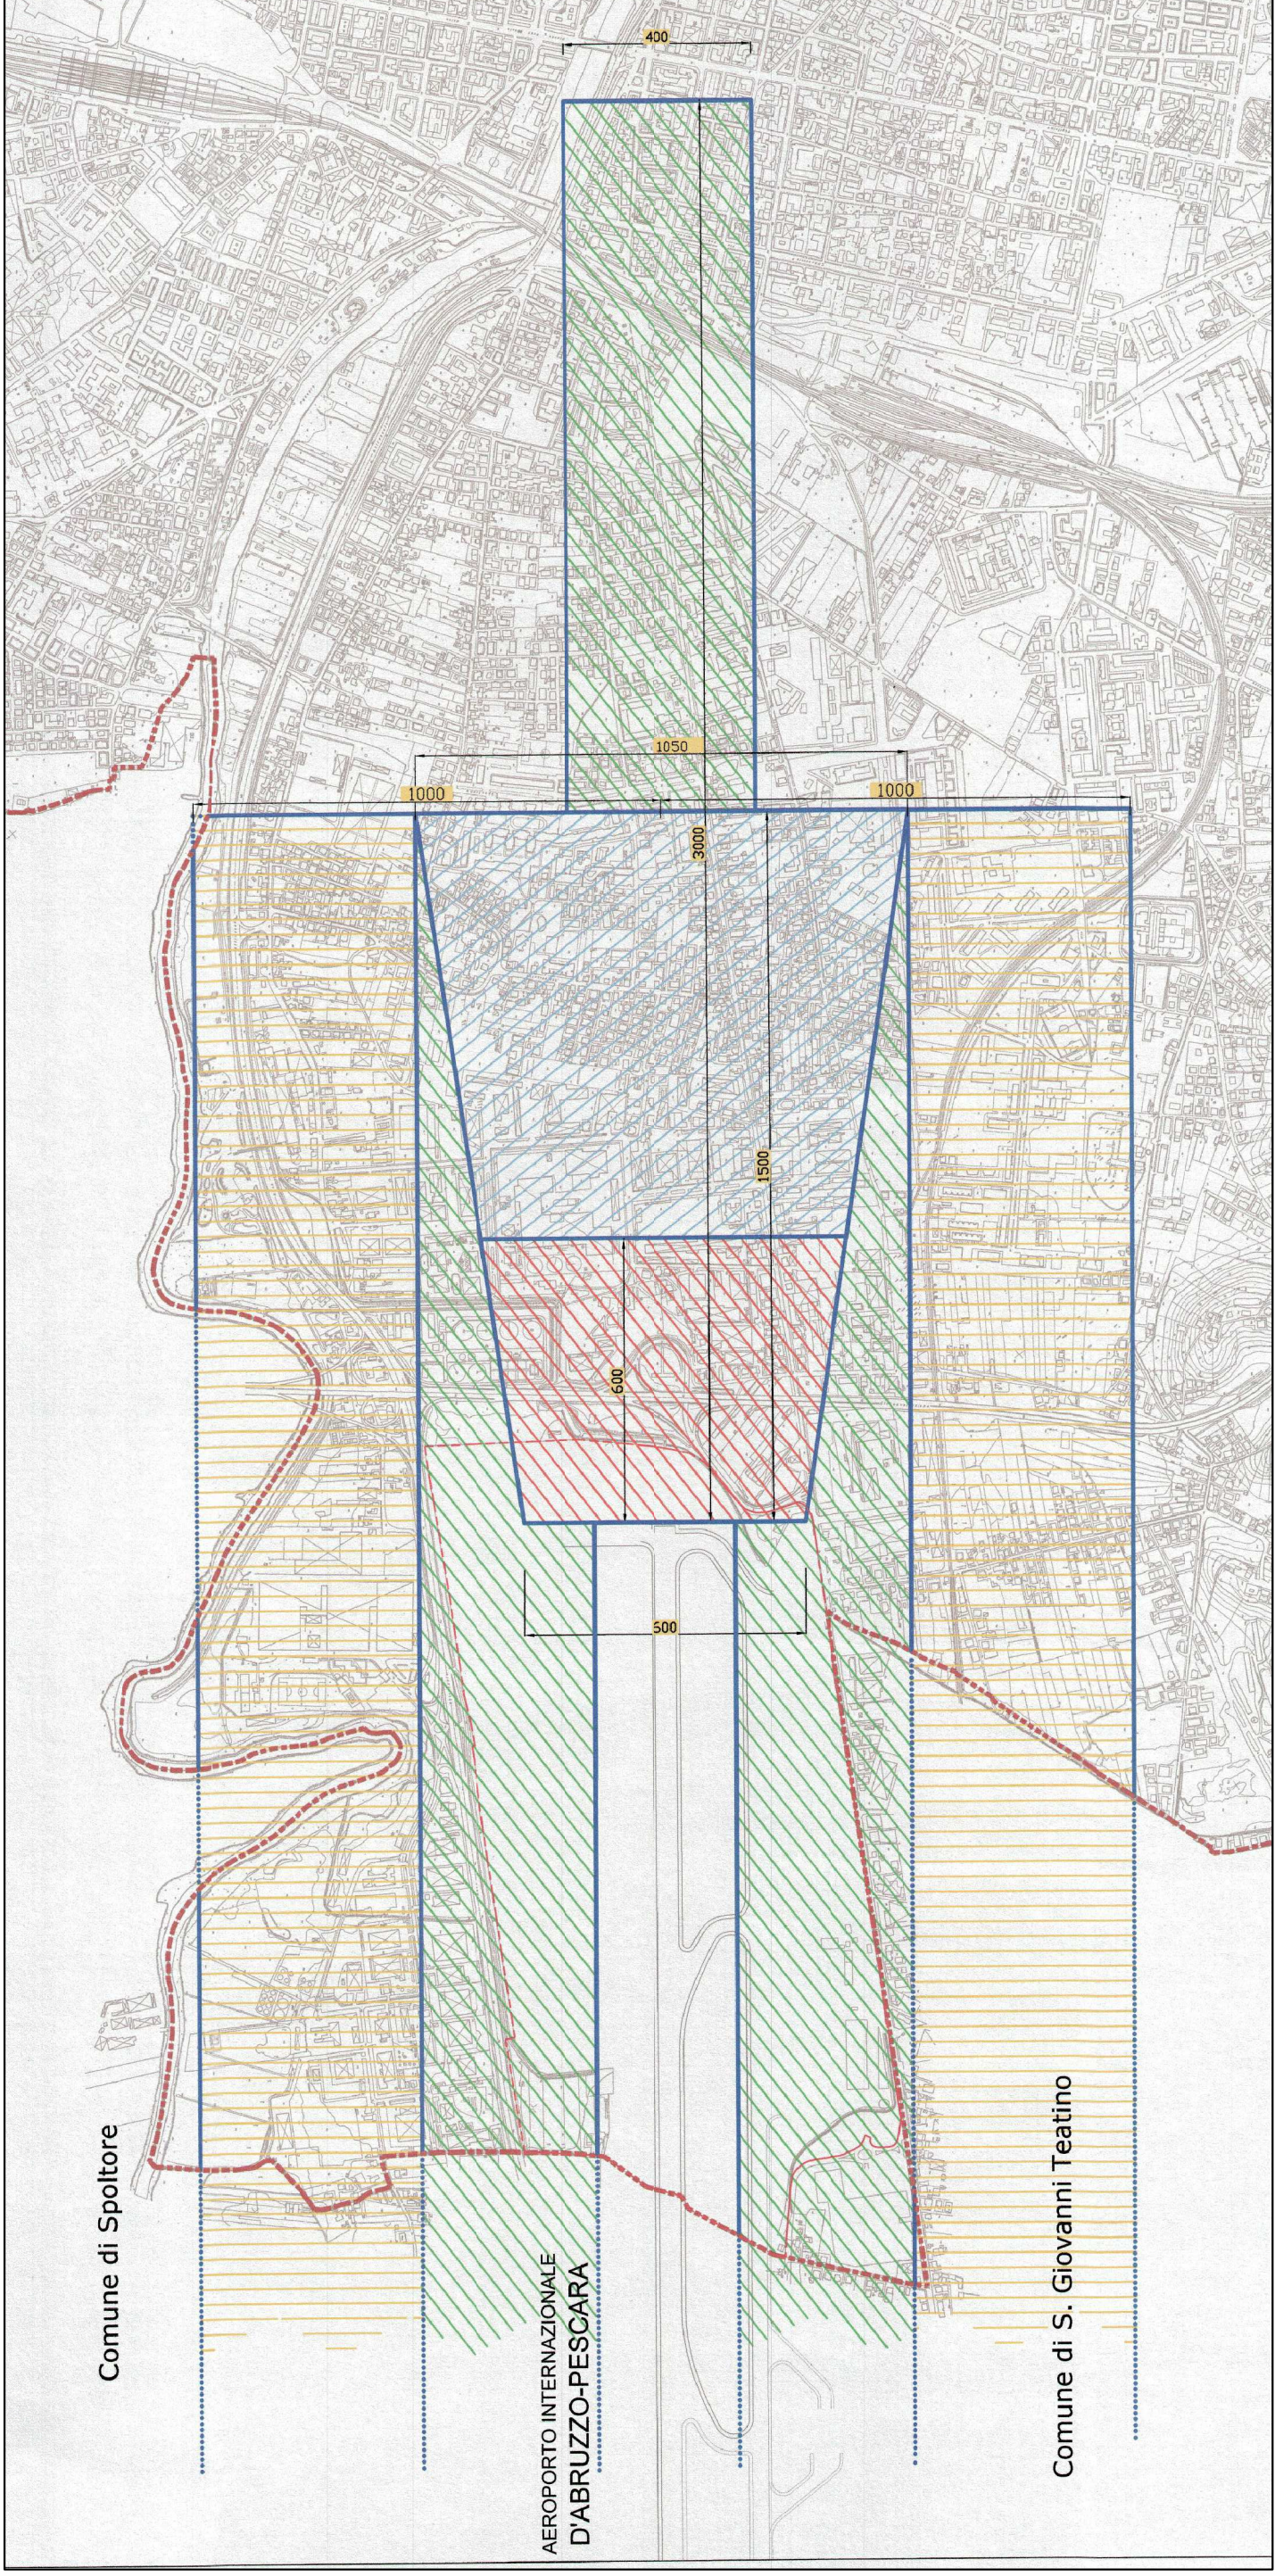

TAV.B4c_INDIVIDUAZIONE AREA DI RISCHIO AREOPORTUALE (area esterna)

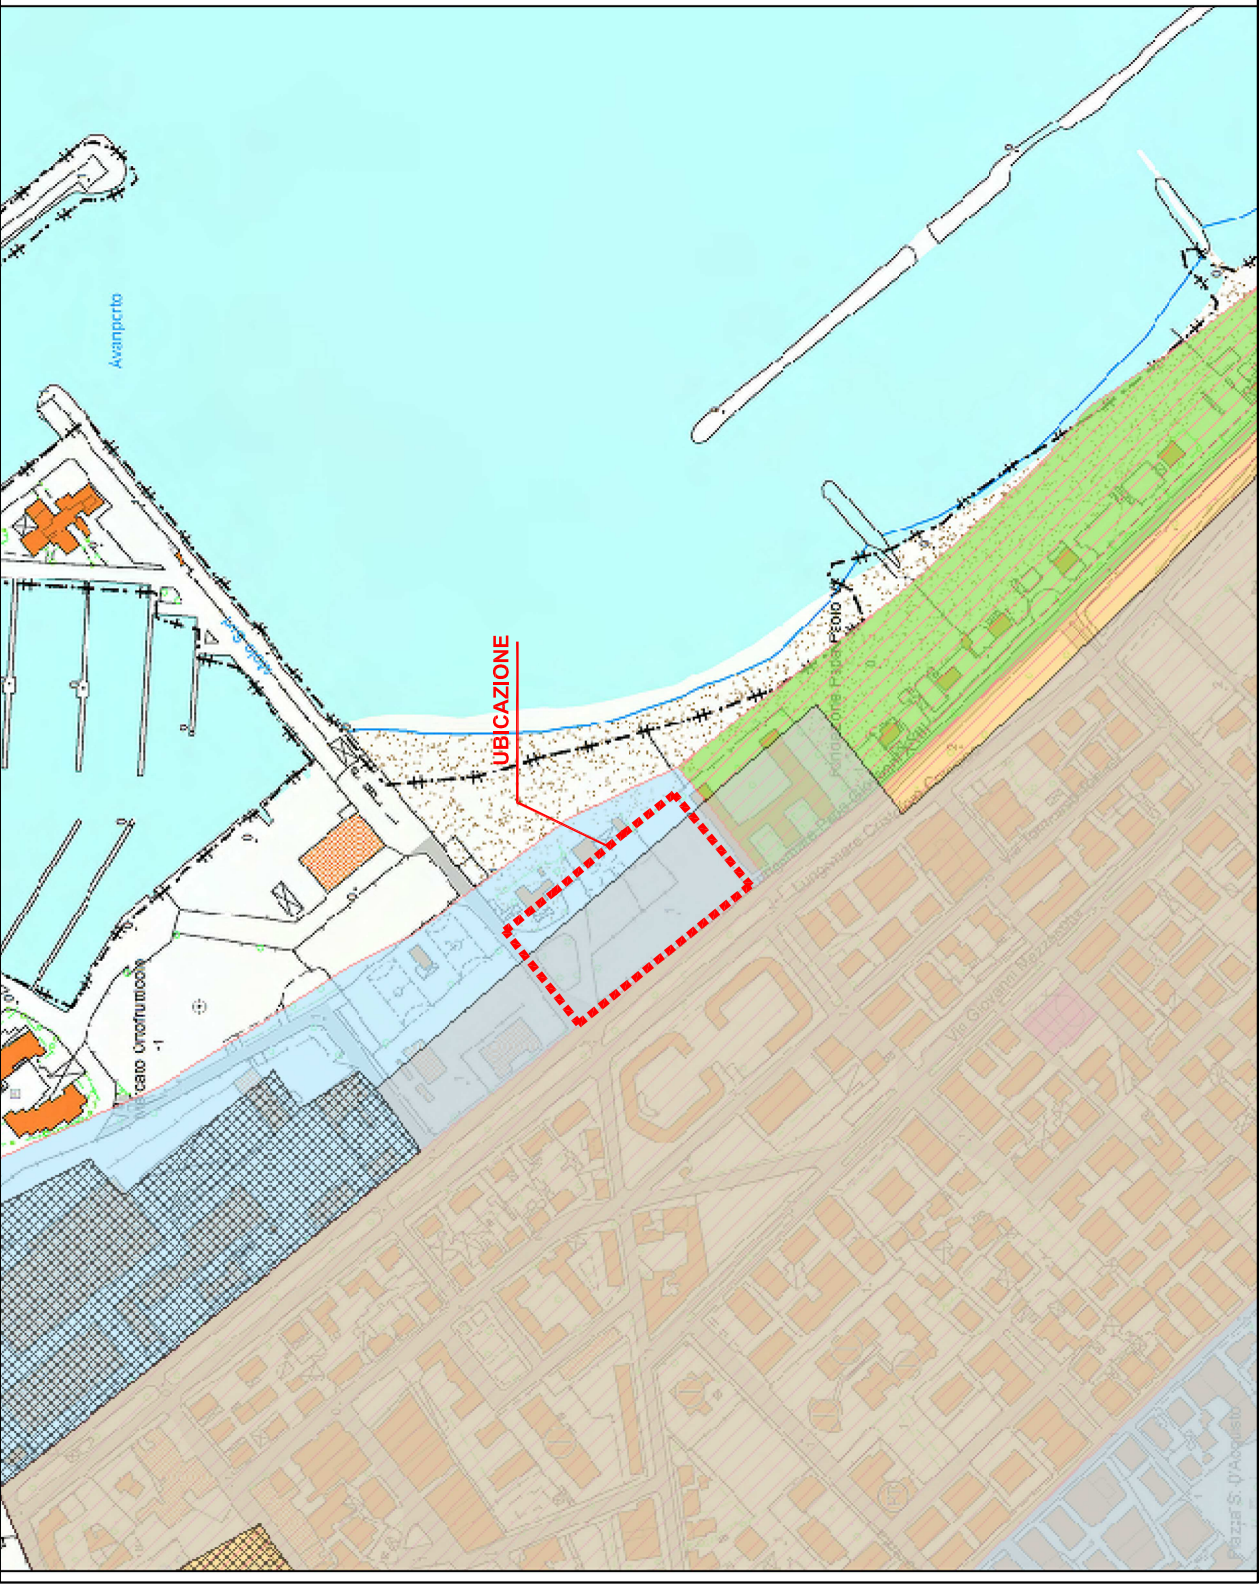


STRALCIO Piano Regionale Paesistico

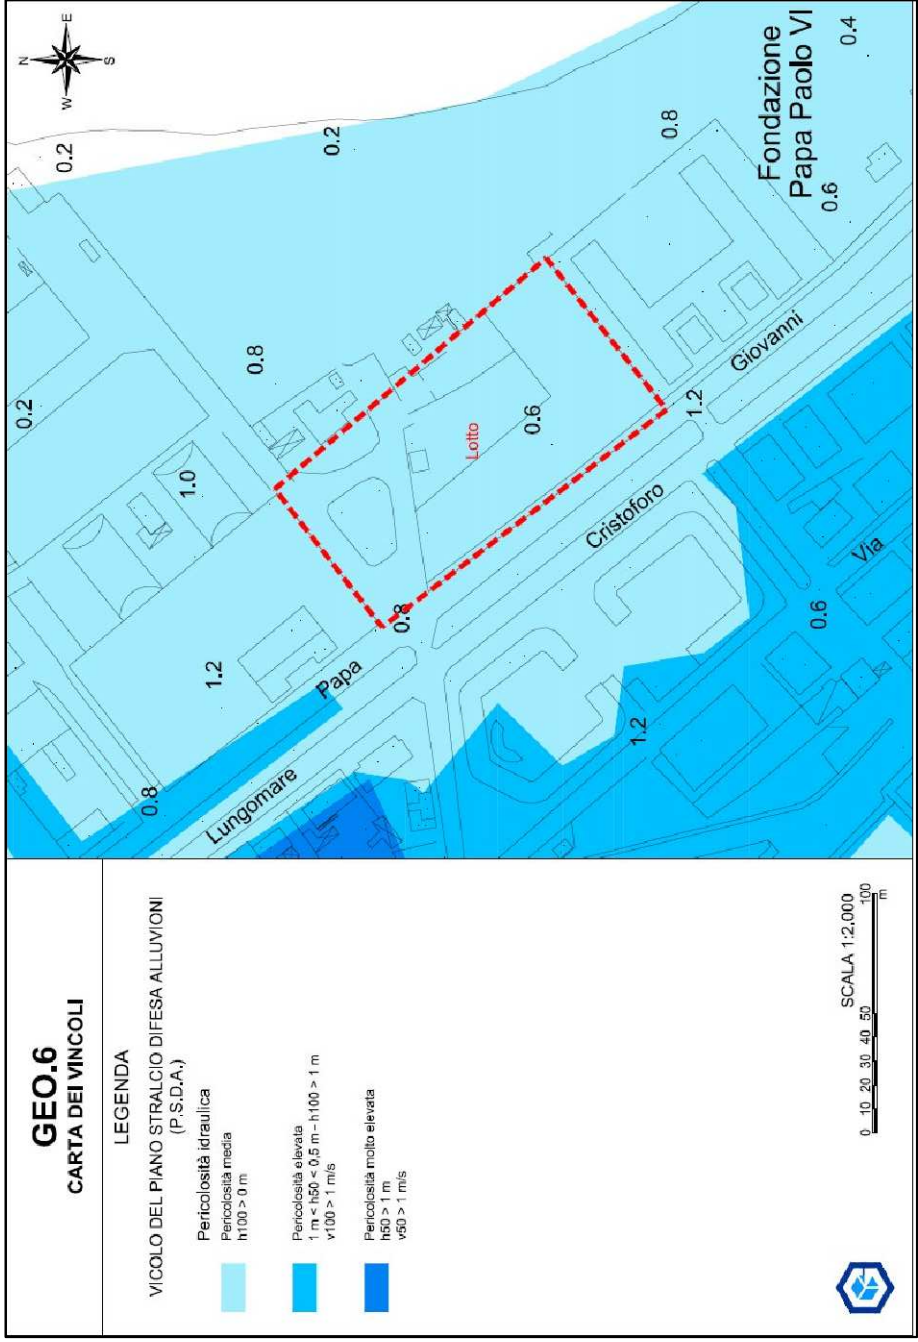


STRALCIO PSDA scala 1_10000


Pericolosità media
h100 > 0m

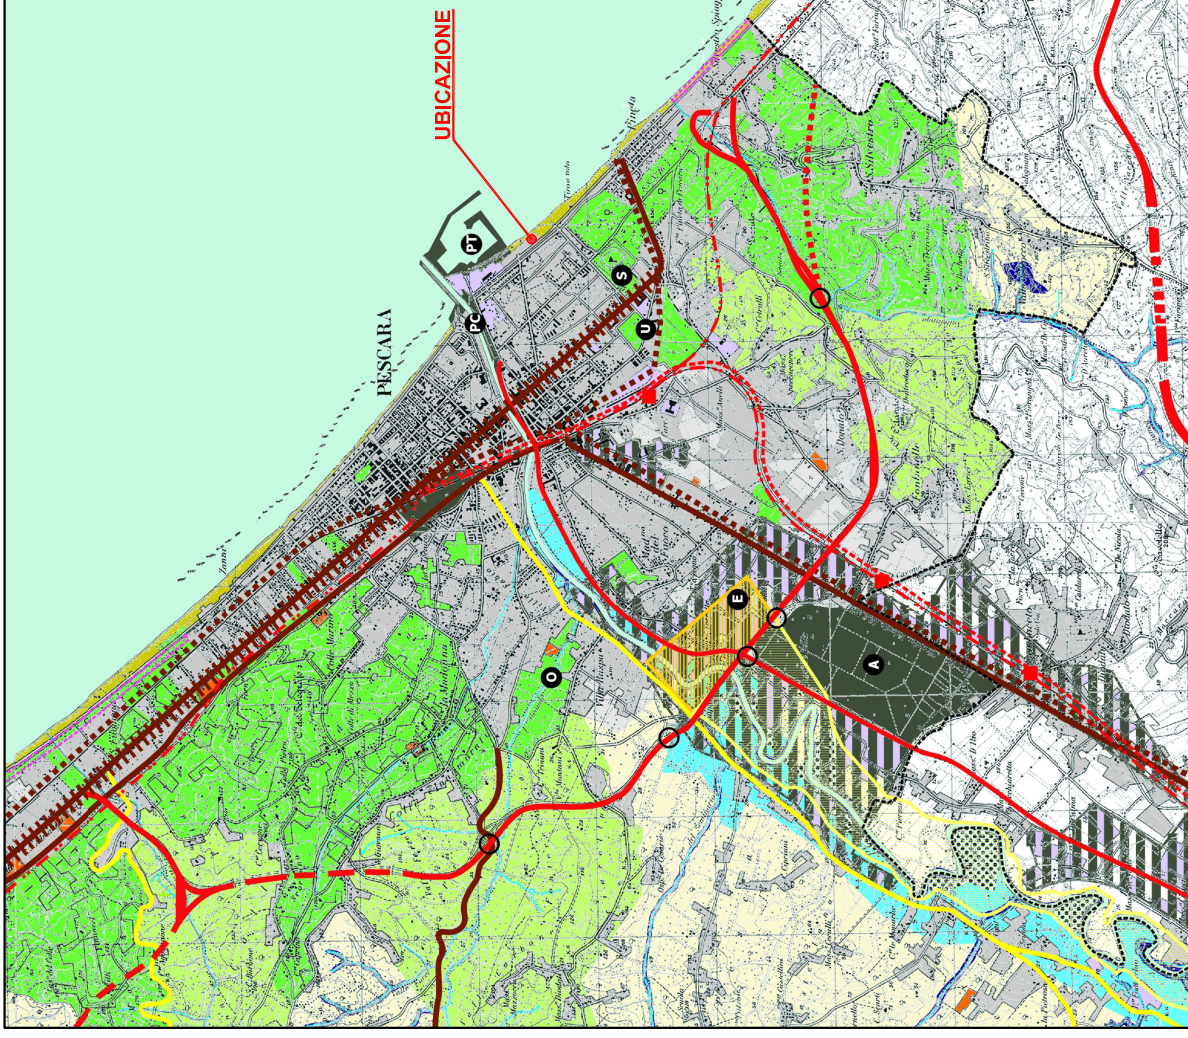

STRALCIO PTCP

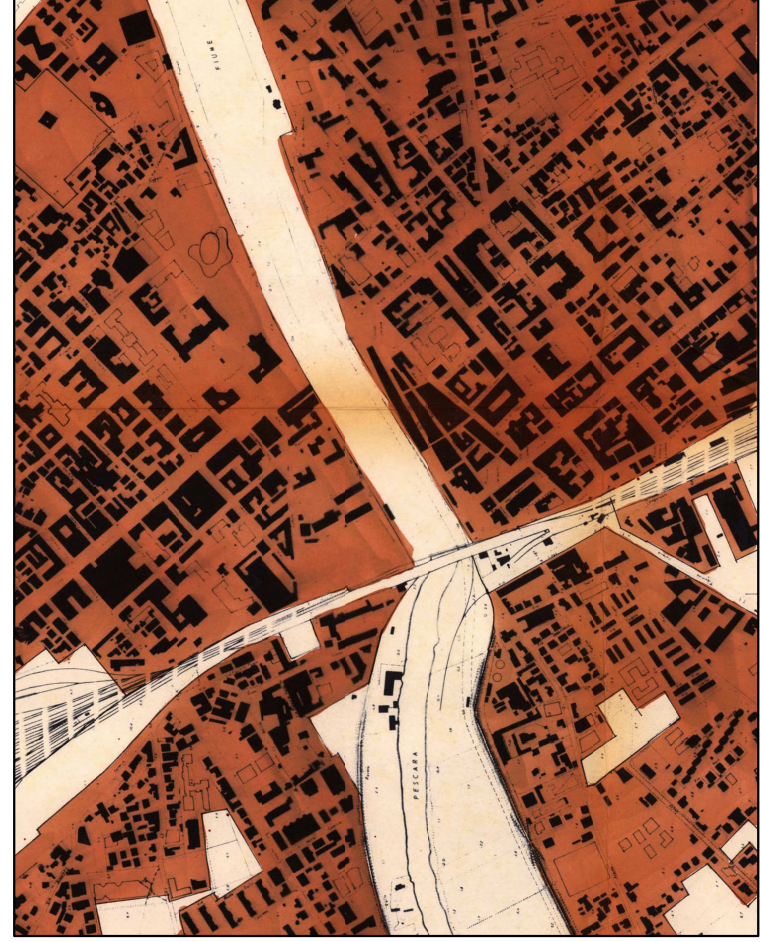

DELIMITAZIONE CENTRI EDIFICATI (art.10 L.865/1971)

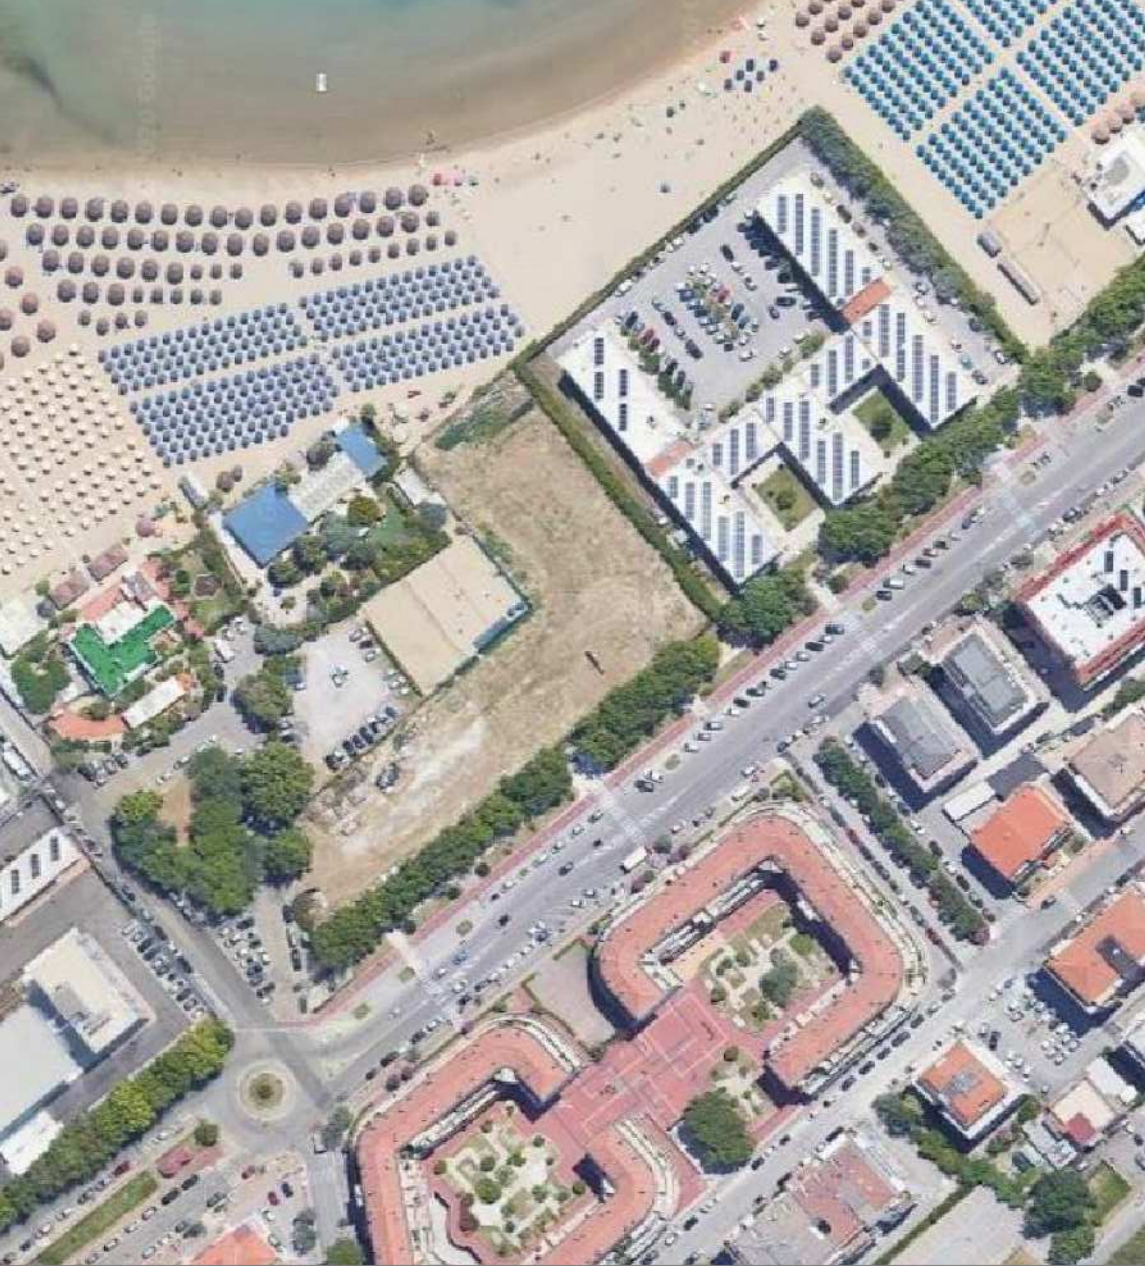


Richiedente: F.LLI DE CECCO DI FILIPPO FARA SAN MARTINO
FARA SAN MARTINO (CH) P.IVA 00628450694

Progettista:
via Tiberi, 5 65125 Pescara
P.I. 01588720688
studio d'urbano architetti associati
mario.durbano@studiodurbano.it
arch. Mario D'urbano - CF: 4444457451-157291
arch. Anna Tarnantini - CF: 4444457451-157291
arch. Alessandro Cognigni - CF: 4444457451-157291
tel. 085 4511661

Ubicazione: Lungomare PAPA GIOVANNI XXIII - 65126 - Pescara
Oggetto: PROPOSTA DI PIANIFICAZIONE COMPLESSIVA DELL'AMBITO DI INTERVENTO CON APPROVAZIONE DI COMPARTO UNITARIO INTERNO, TRAMITE PIANO DI LOTTIZZAZIONE PRIVATO IN ZONA PORTUALE E AREE FLUVIALI SOTTOZONA URB. B7

Nome file: PE_PGXXII_01
Scala generale disegno: VARIE
Scala di stampa: A1 (84x59.4 cm)
Numero tavola: 01

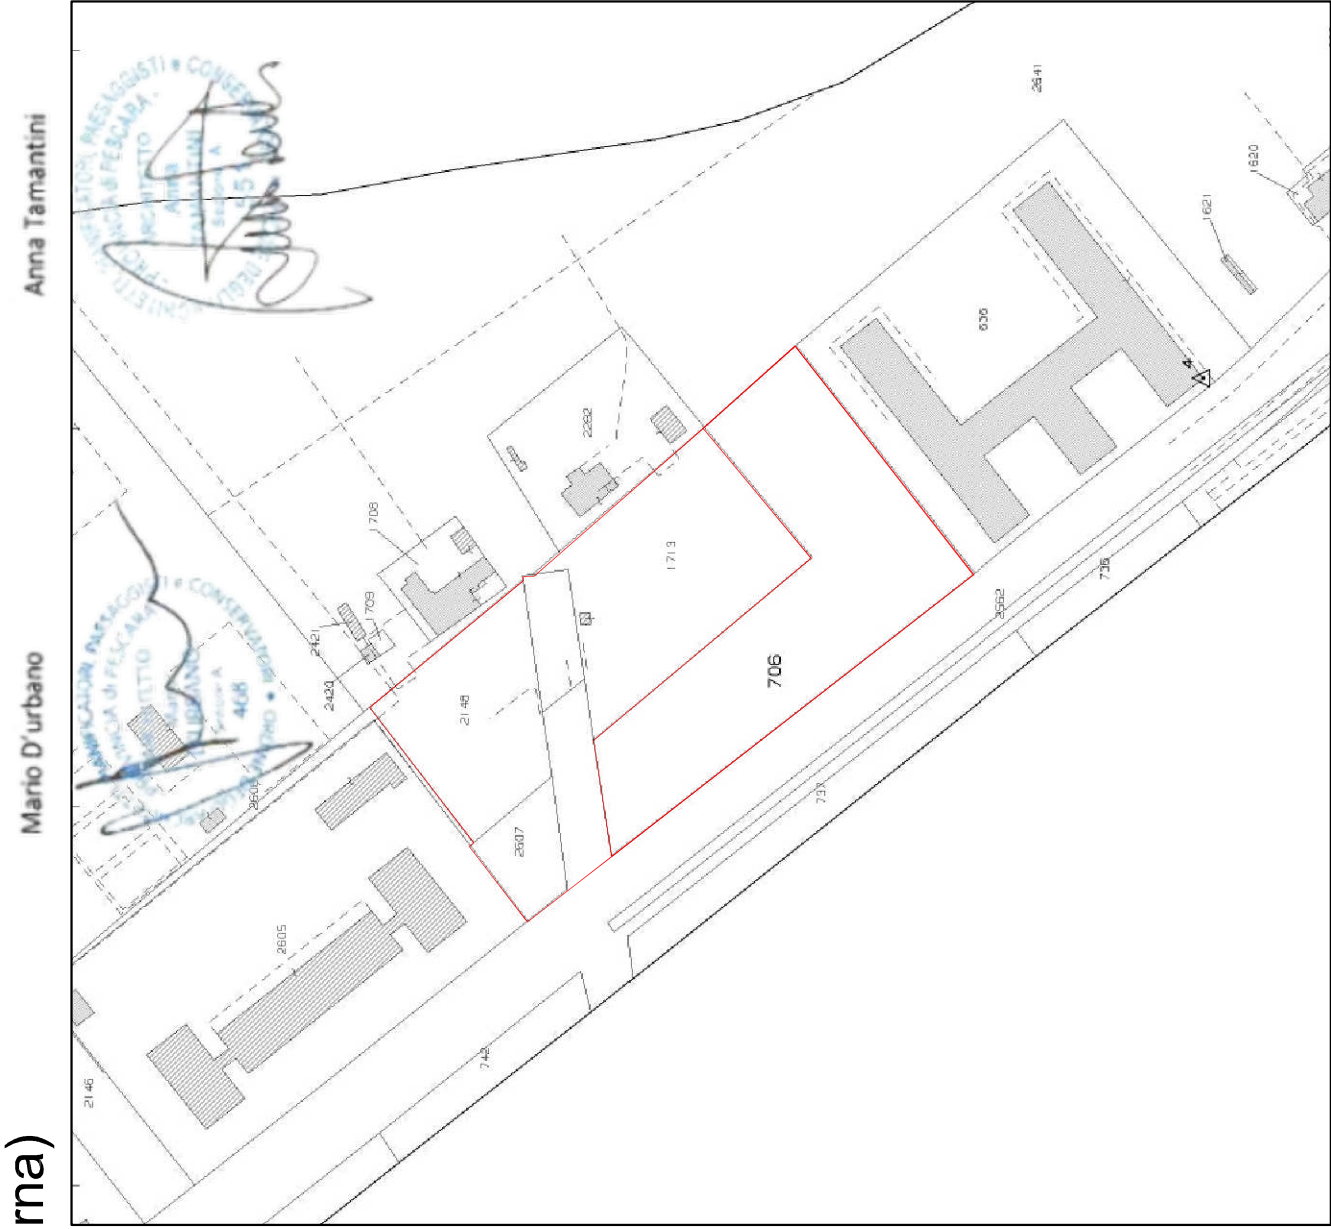

STRALCIO CATASTALE

FG.27 part.706-2148-1713-2607