





PLANIMETRIA GENERALE OPERE DI URBANIZZAZIONE

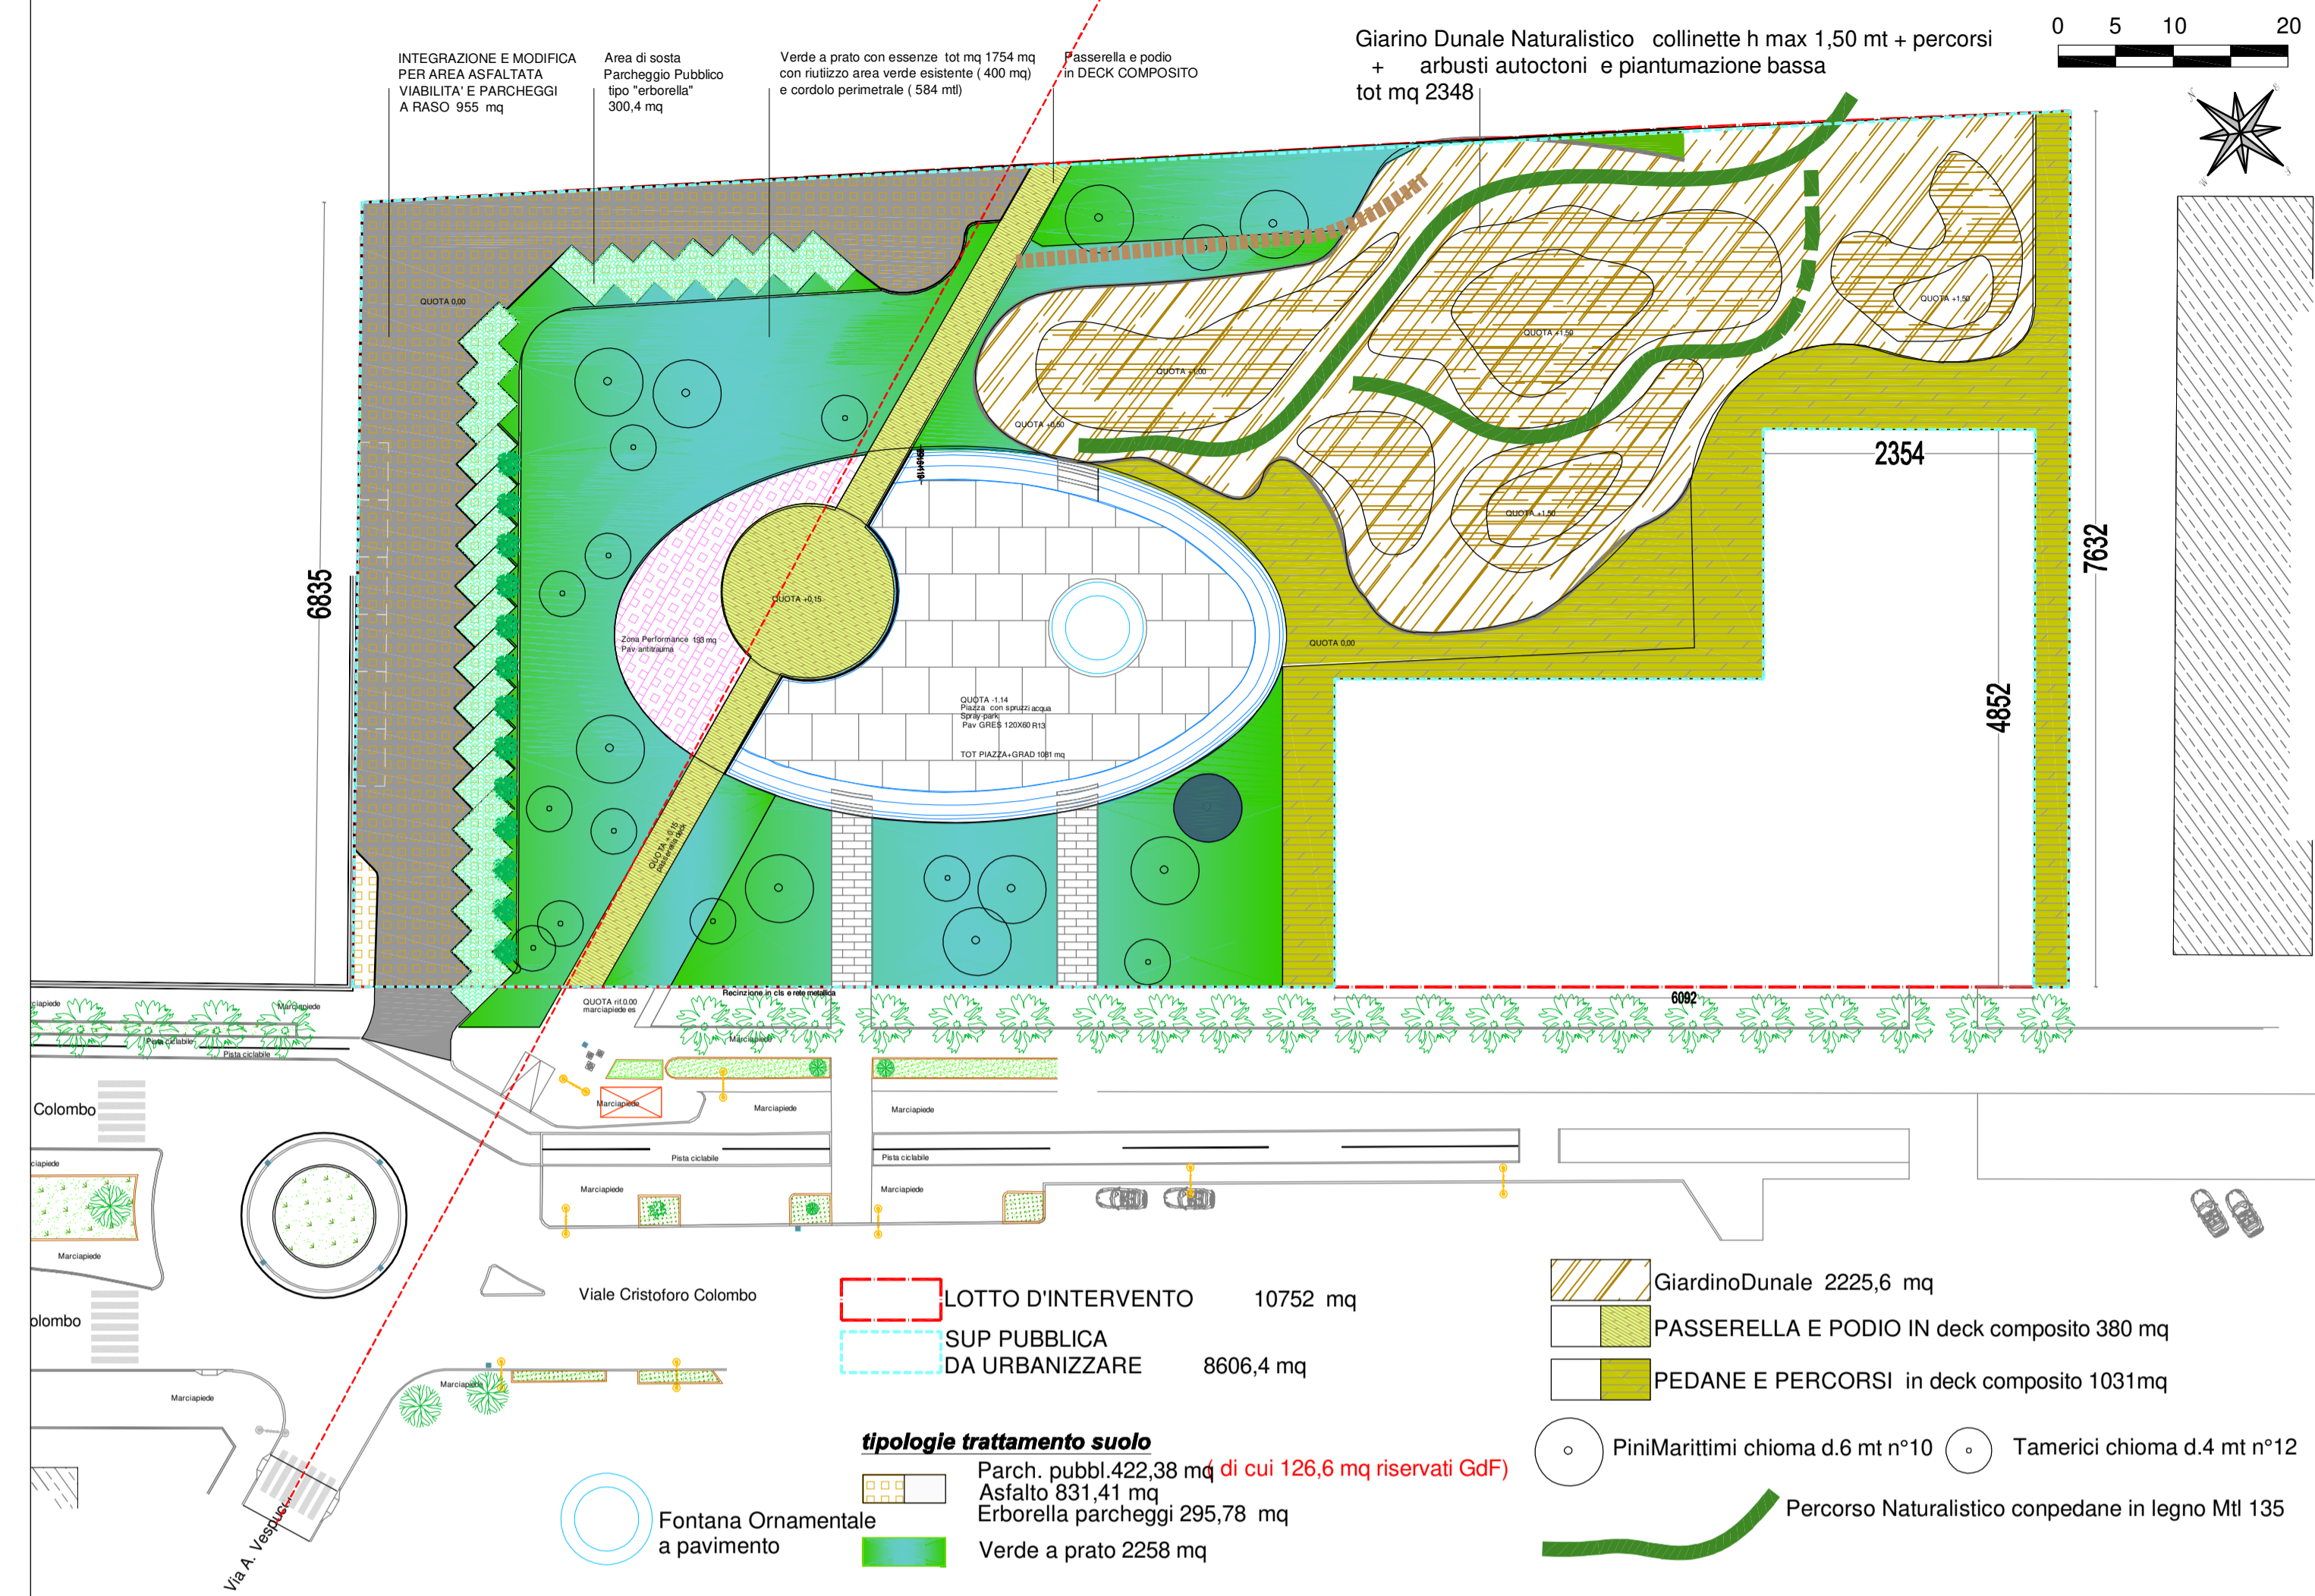

PLANIMETRIA CON ZONING TIPOLOGIE DI SISTEMAZIONE OPERE DI URBANIZZAZIONE

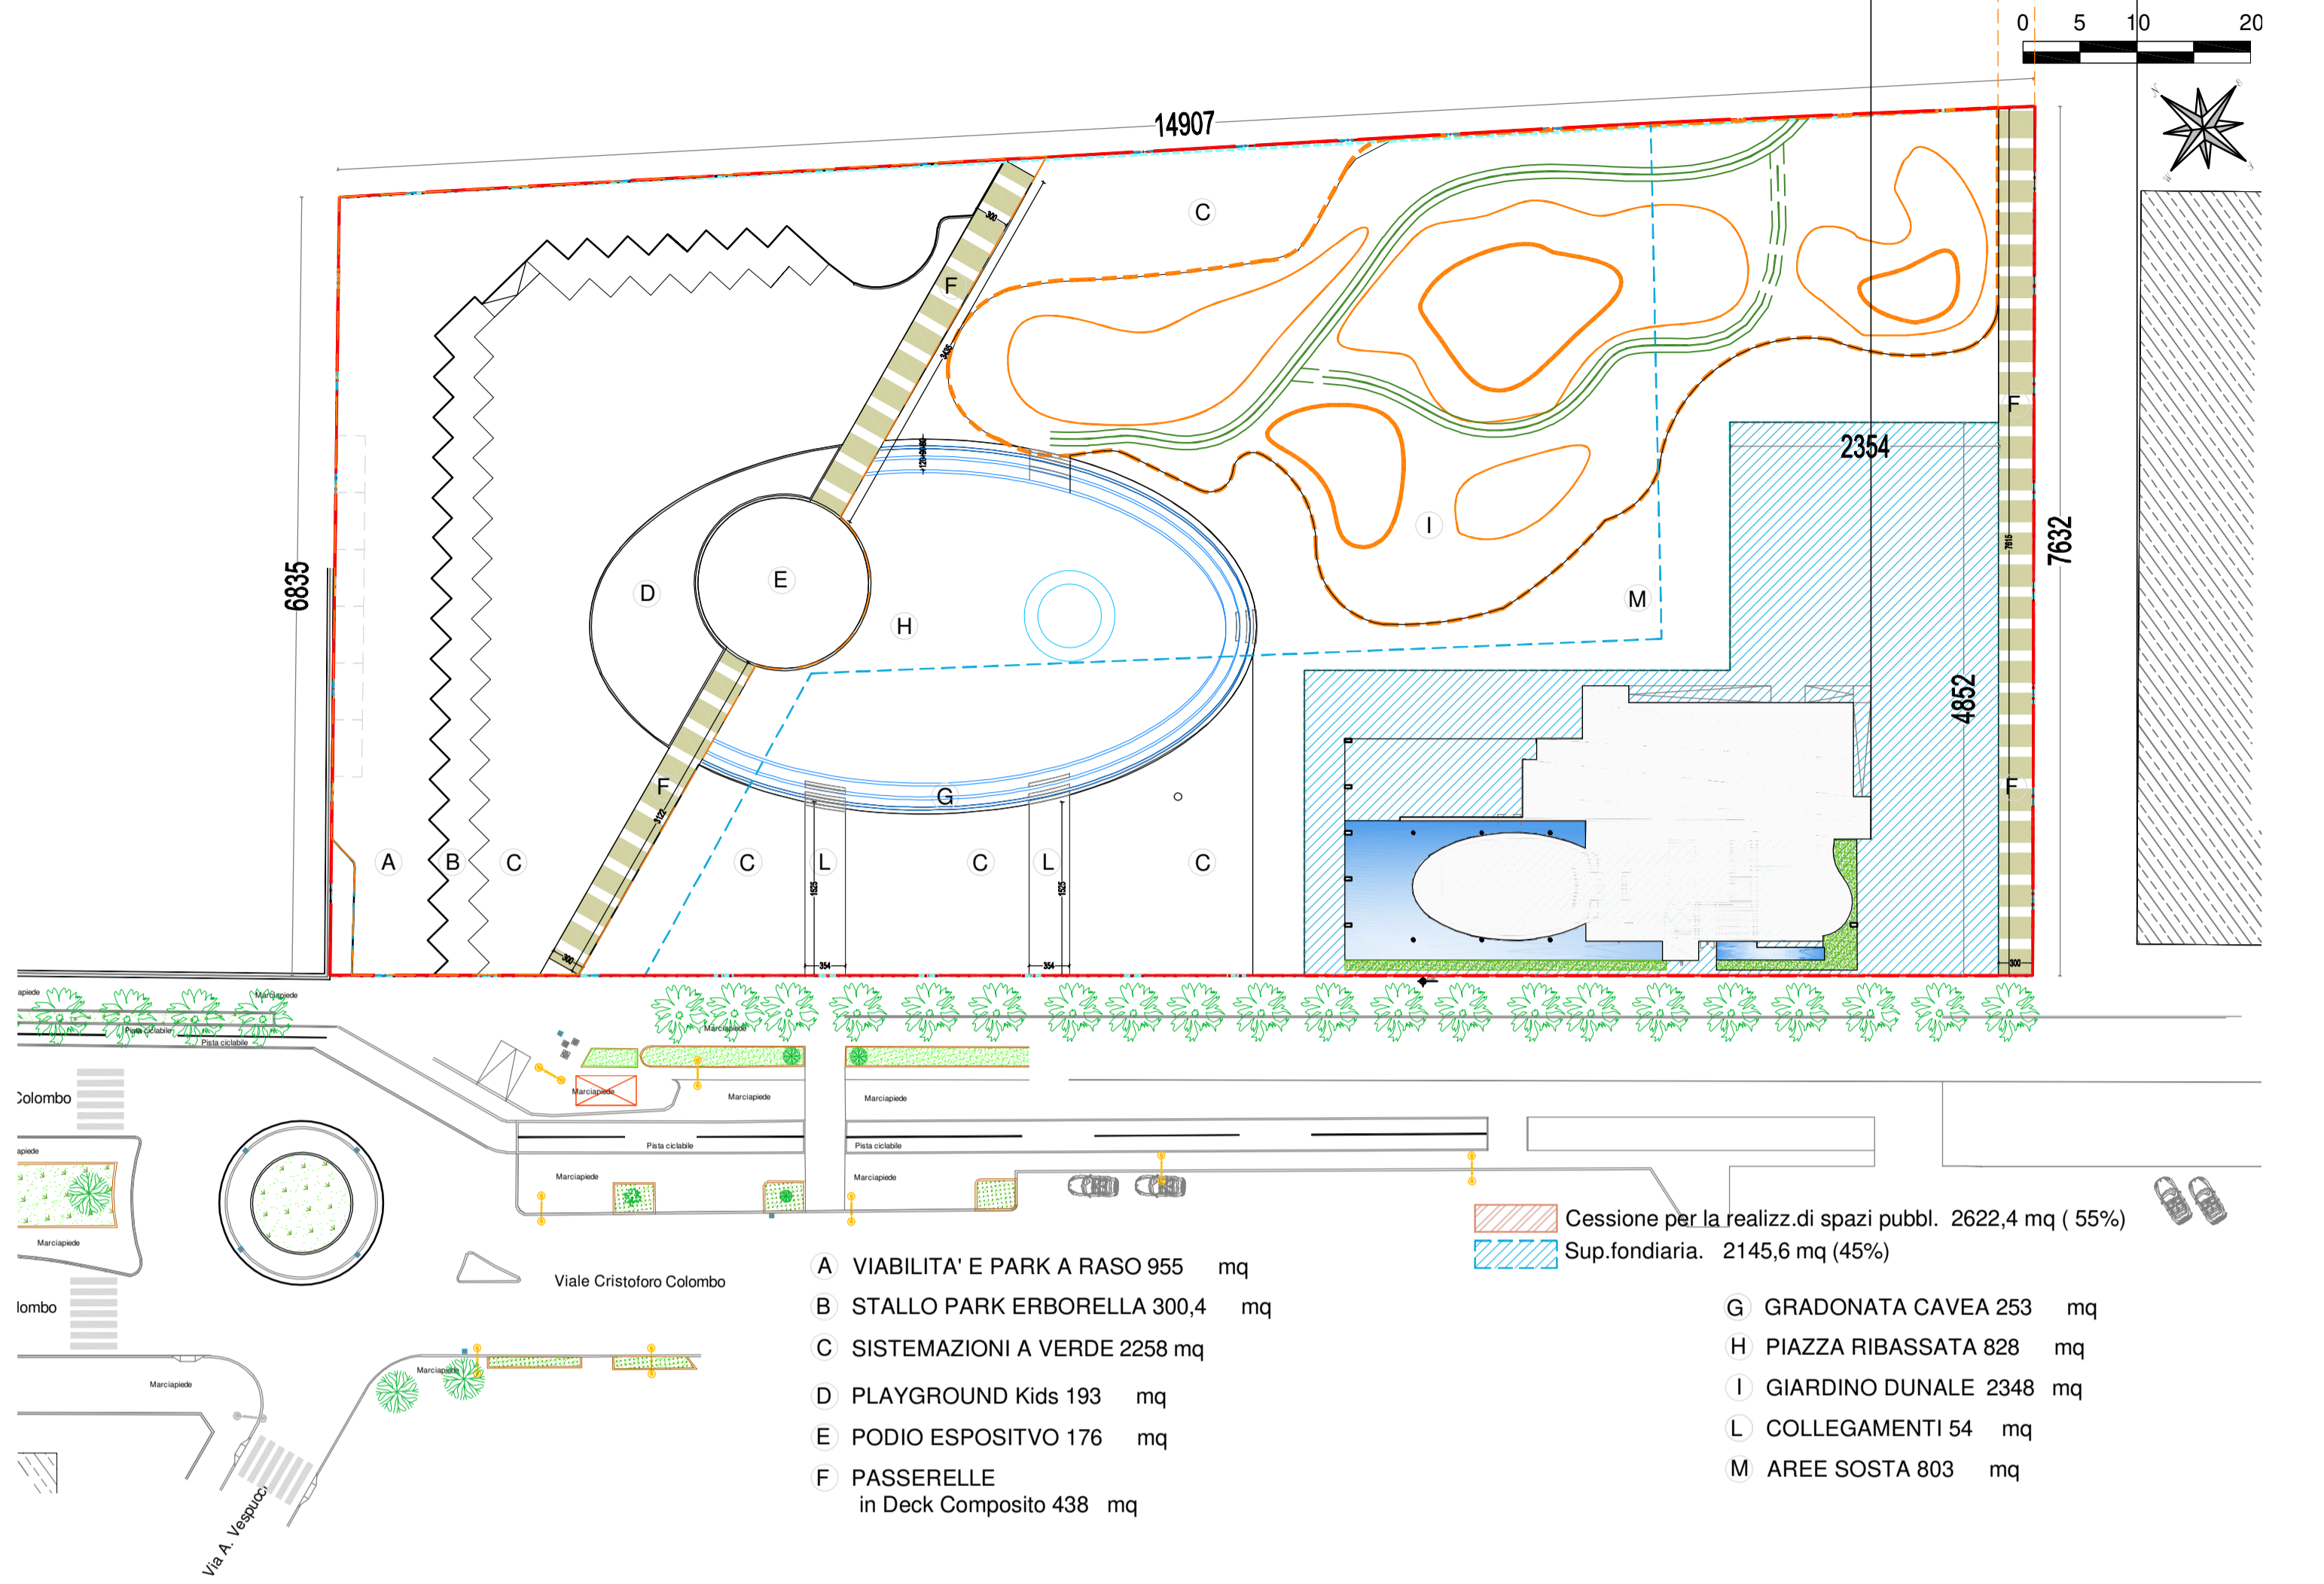

PLANIMETRIA AREE DI COMPETENZA

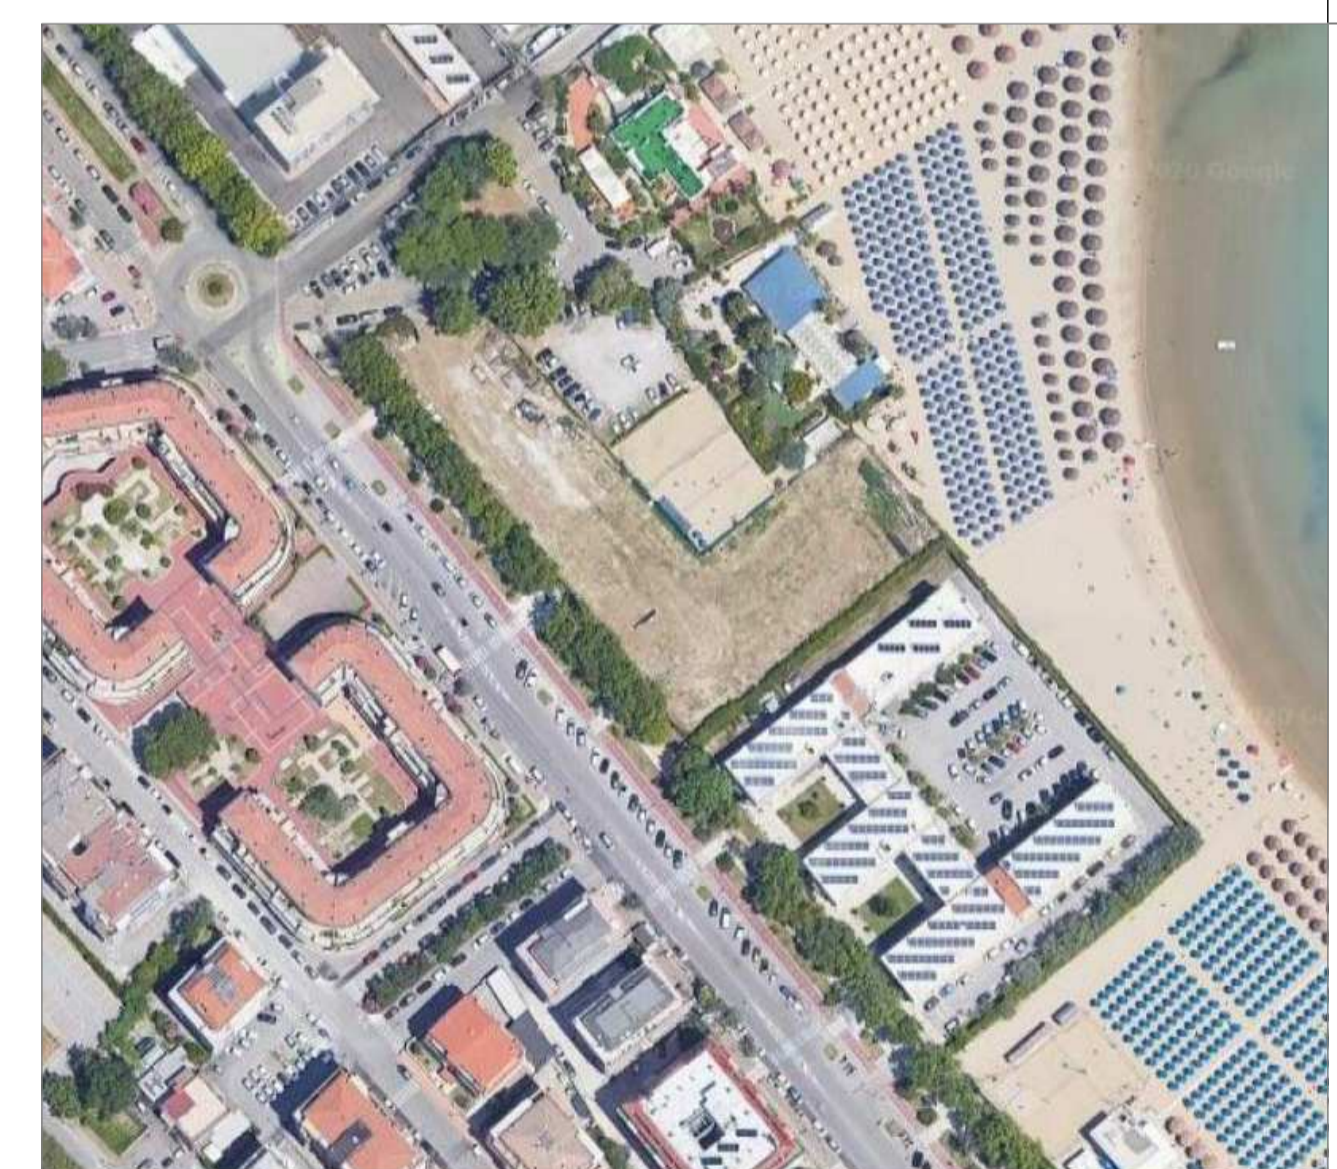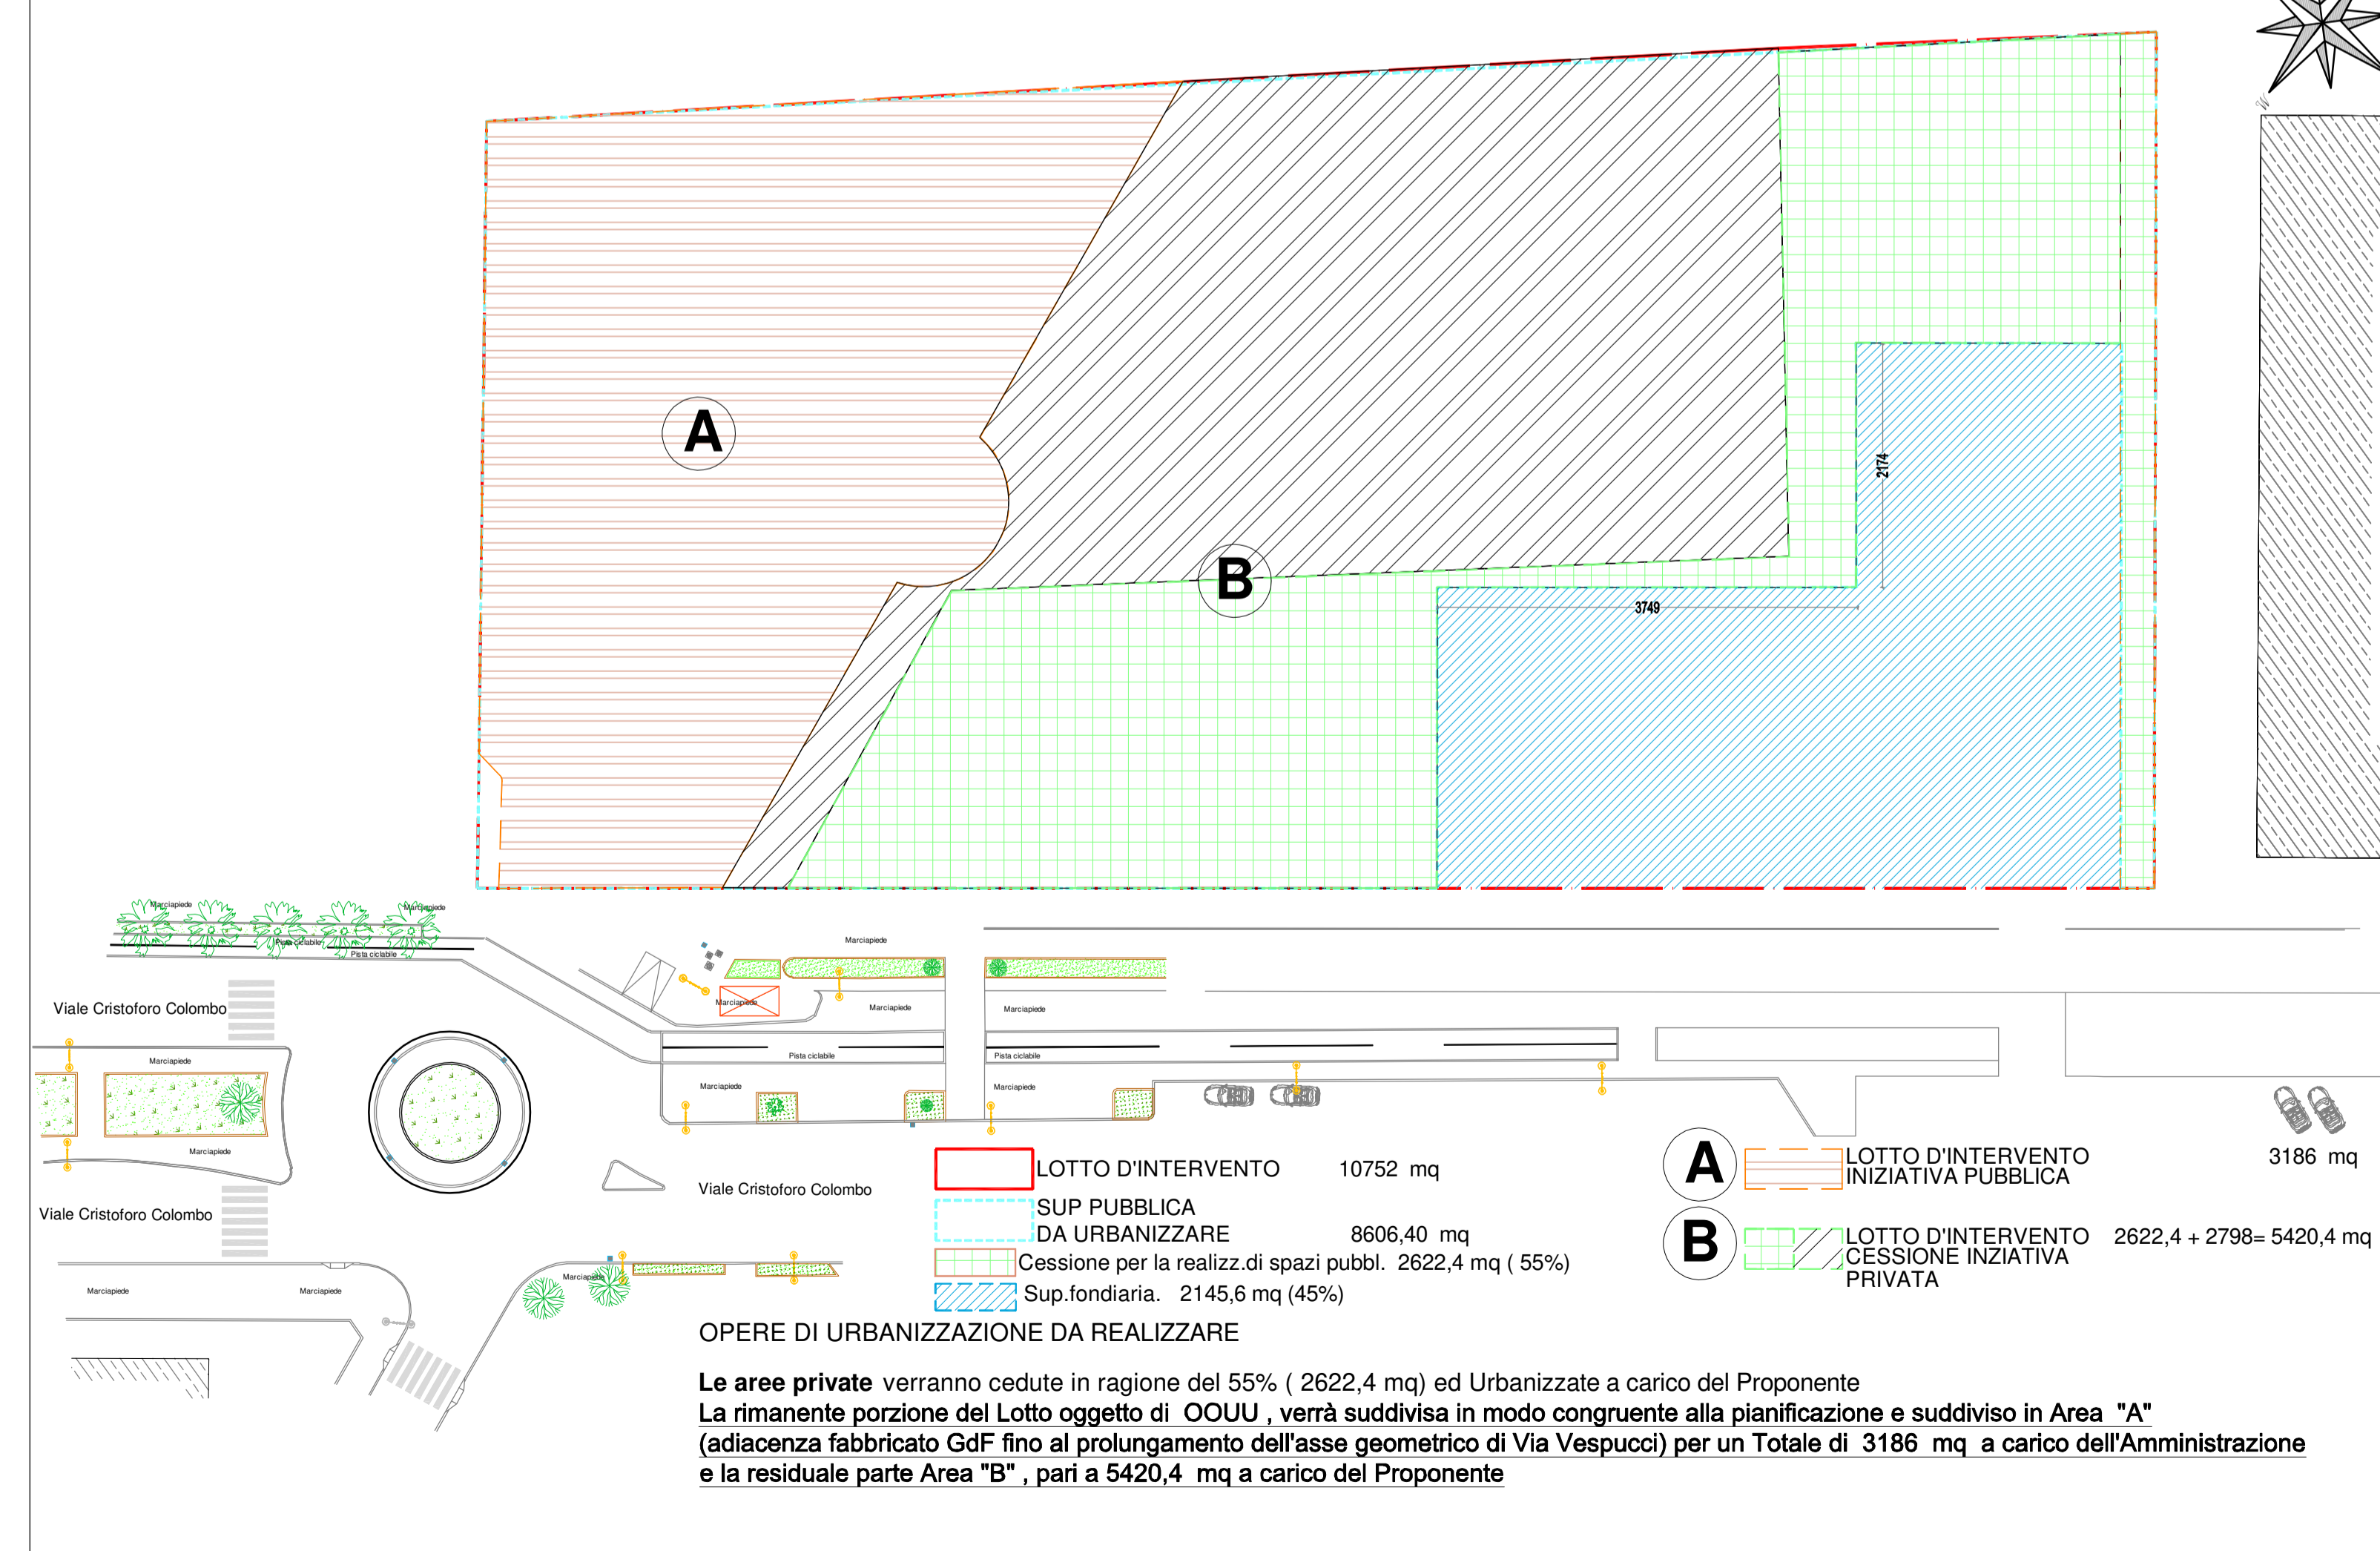

Richiedente: F.LLI DE CECCO DI FILIPPO FARA SAN MARTINO FARA SAN MARTINO (CH) P.IVA 00628450694

Progettista: **studiana** studio d'urbano architetti associati
 via Tiberi, 5 65125 Pescara P.I. 01588720688
 mario.durbano@studiodurbano.it
 anna.tamantini@studiodurbano.it
 arch. I arch. Mario D'Urbano - CF drbmra57b21c779j
 arch. Anna Tamantini - CF tmnna57a69b698z
 arch. A Alessandro Cognigni - CF cgnlrs69h01e098i
 alessandro.cognigni@studiodurbano.it
 tel 085 4511661

Ubicazione: Lungomare PAPA GIOVANNI XXIII - 65126 - Pescara

Oggetto: PROPOSTA DI PIANIFICAZIONE COMPLESSIVA DELL'AMBITO DI INTERVENTO CON APPROVAZIONE DI COMPARTO UNITARIO INTERNO, TRAMITEPIANO DI LOTTIZZAZIONE PRIVATO IN ZONA PORTUALE E AREE FLUVIALI SOTTOZONA URB. B7 SCHEMA ZONIZZAZIONI PUBBLICO|PRIVATO

Nome file: PE_PGXXII_02

Scala generale disegno: 1:500

Scala di stampa: A1 (84x59.4 cm)

Numero tavola: 03 BIS