
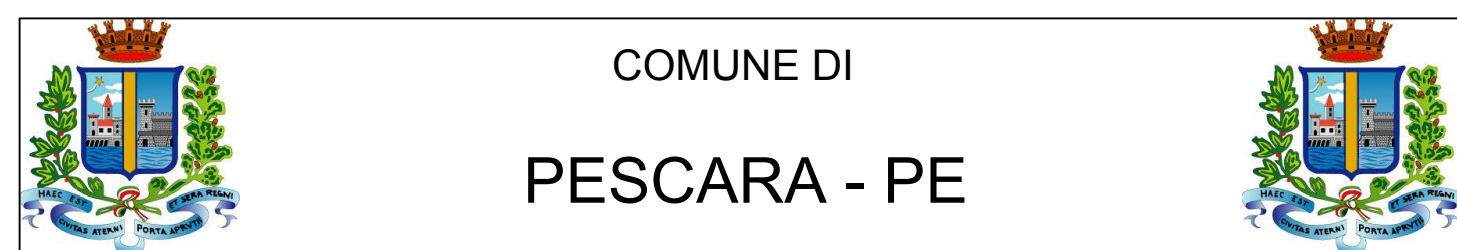
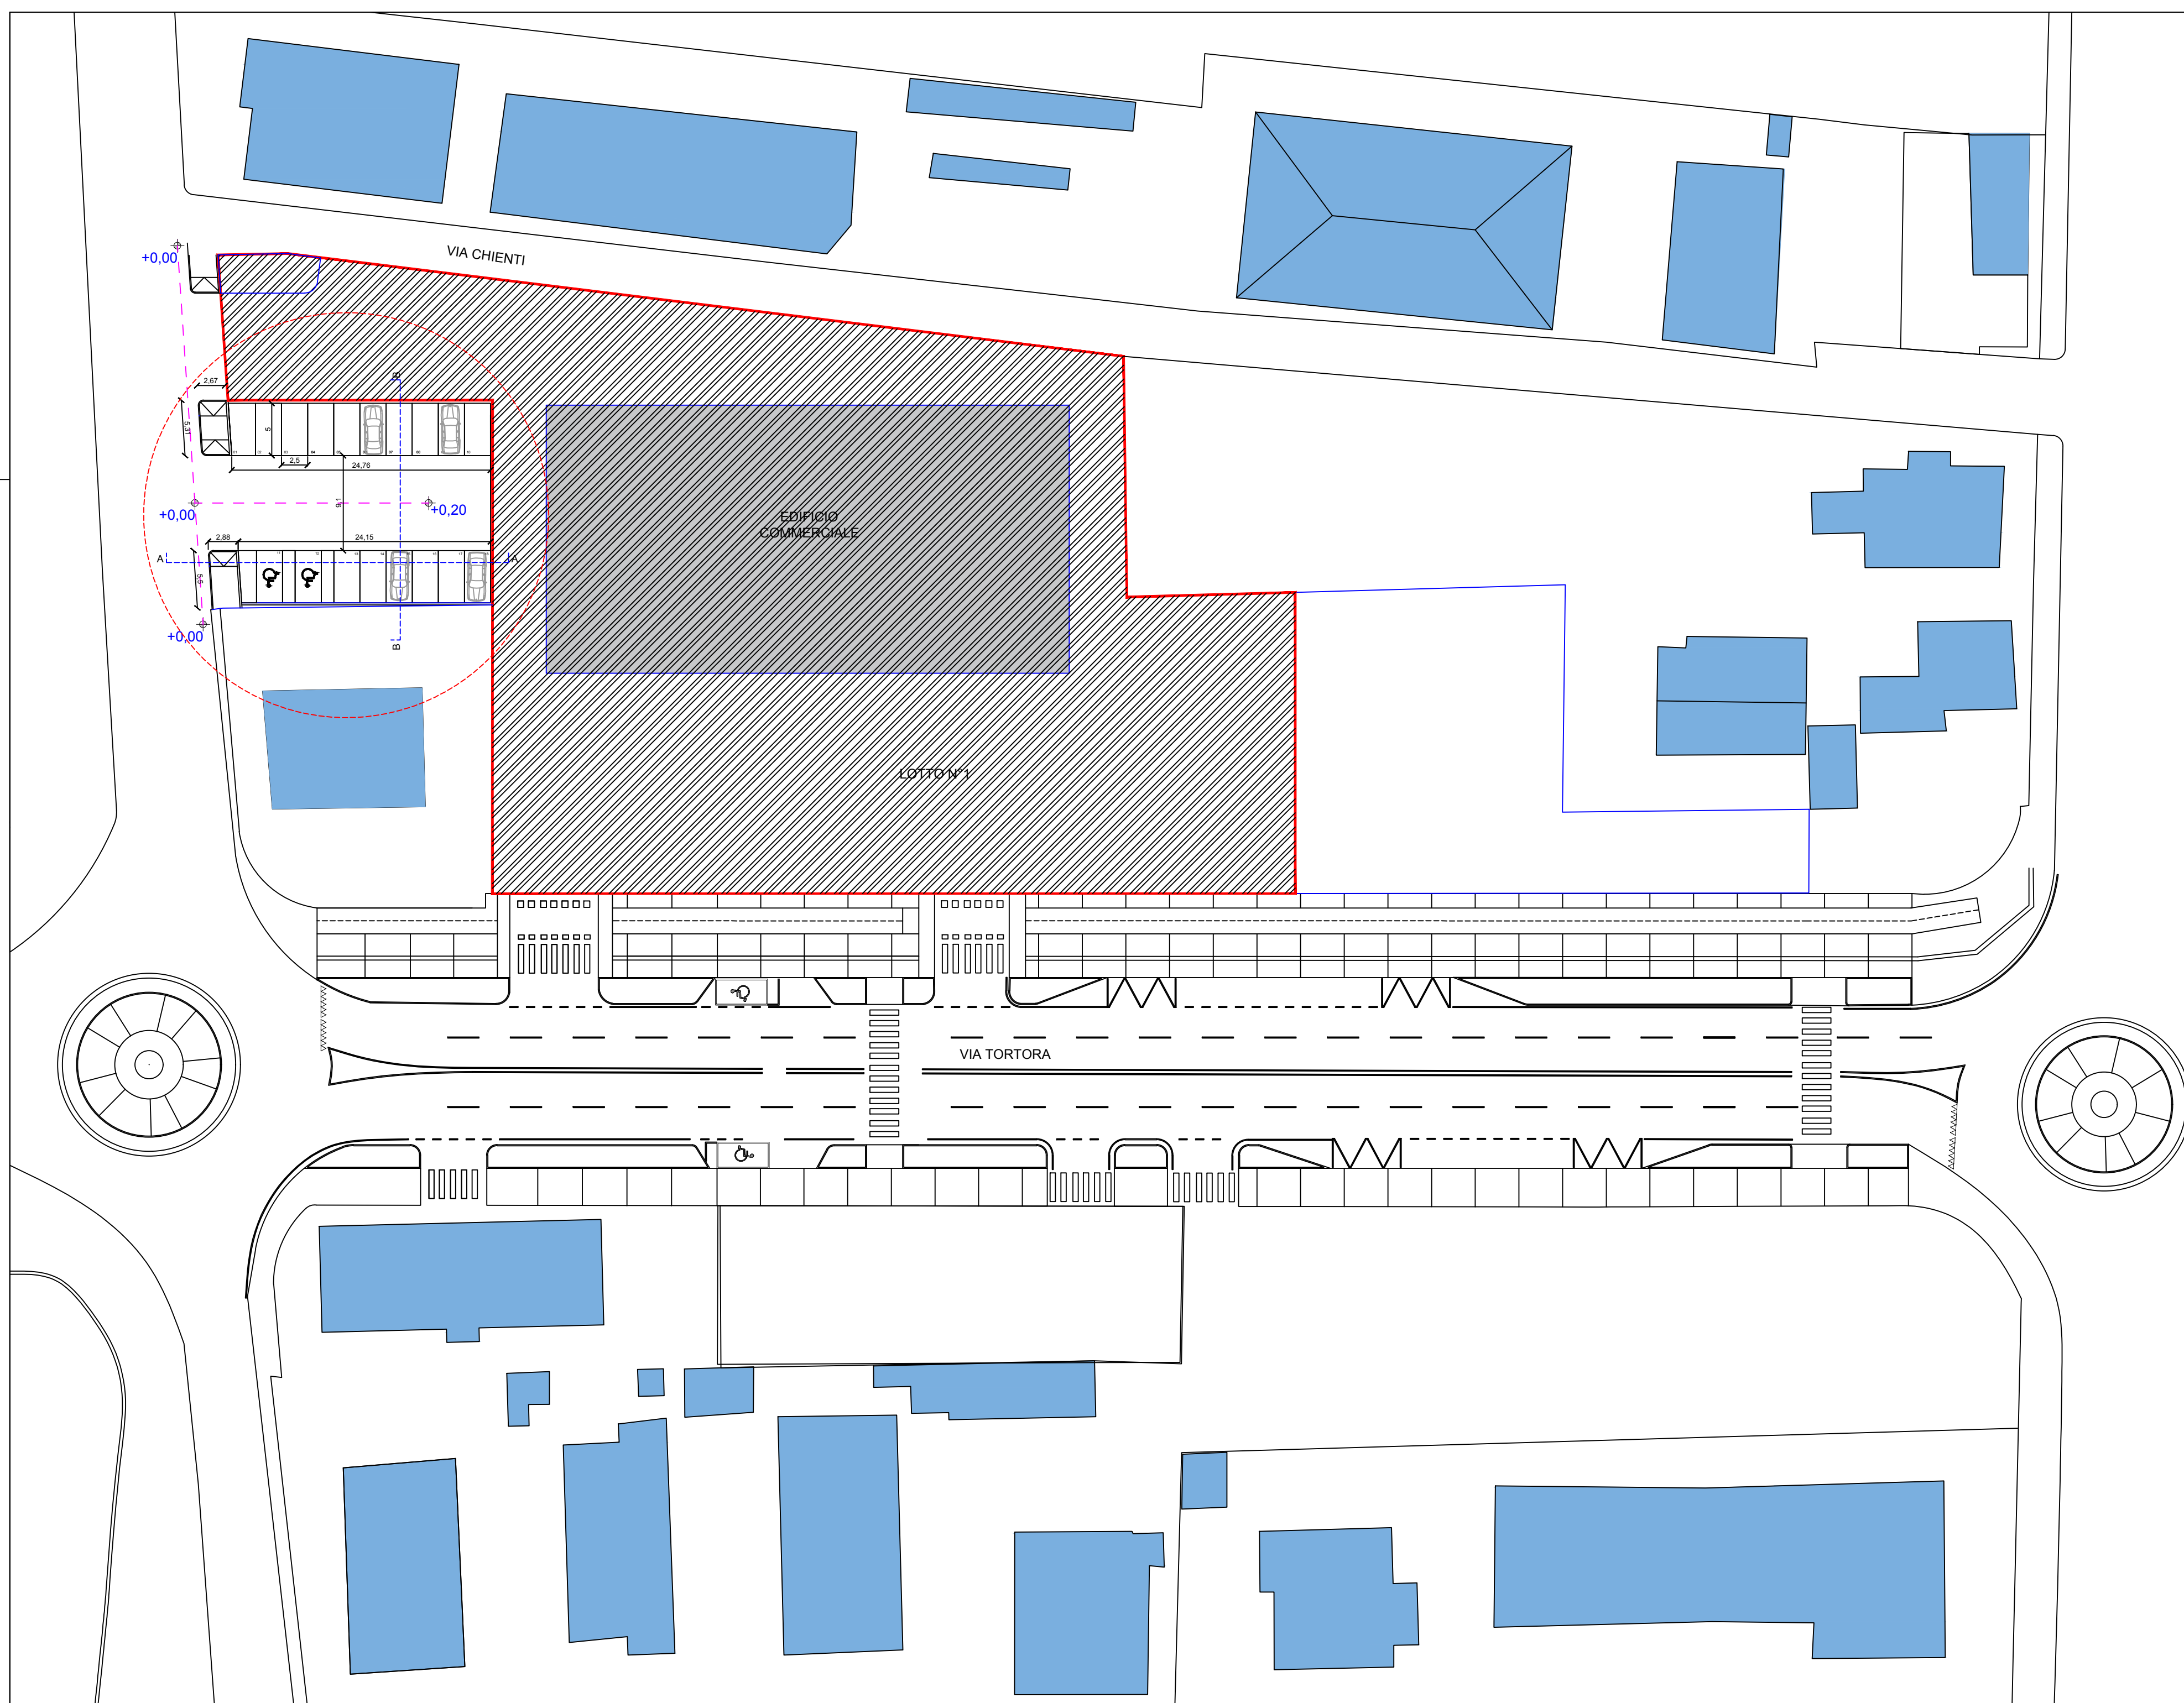


- 1-TAPPETINO DI USURA_3 CM
- 2- BYNDER 7 CM
- 3- MISTO_20 CM
- 4- PAVIMENTAZIONE TIPO BETTONELLA
- 5- LETTO DI SABBIA
- 6- MASSETTO CON RETE_10 CM
- 7- CORDOLO 15X25 CM
- 8- PAVIMENTAZIONE TIPO ERBORELLA
- 9-TERRENO VEGETALE

SEZIONE BB'

19,4

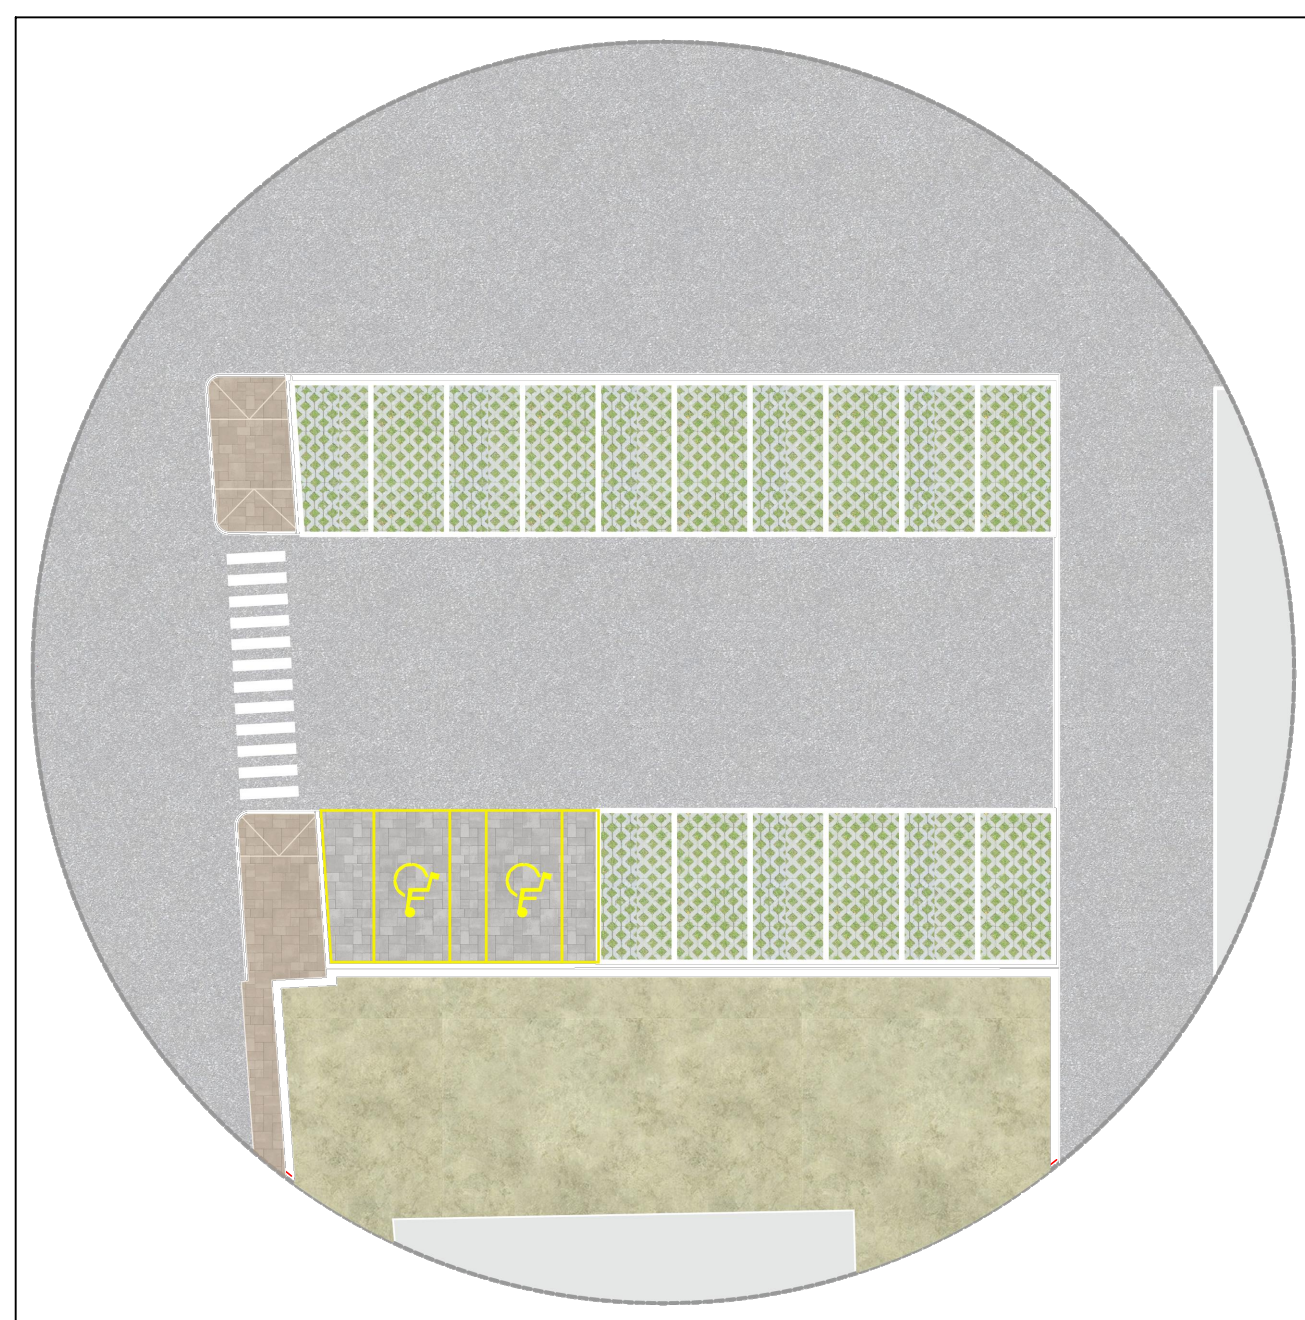

COMUNE DI
PESCARA - PE

COMMITTENTE

GALLERIE CENTRI COMMERCIALI S.R.L.
CORSO MANTONE' 40
PESCARA (PE)
P.IVA 02230130680

OGGETTO

COMPARTO 8.24B

COMUNE: PESCARA PROVINCIA: PE VIA: ENZO TORTORA

PROGETTO URBANISTICO ESECUTIVO

Descrizione elaborato:
**- PROGETTO OO.UU.
- PARCHEGGI E MARCIAPIEDI**

Eseguito	FIRMA	SCALA 1:400	TAVOLA TAV 09
Controllato	FIRMA		
Approvato	FIRMA		
Codice File	DATA 12/06/2024		

PROGETTISTA

Arch. Francescoluigi Mazzilli



Via G. D'Annunzio, 60 65126 PESCA
Tel. 338.7213367 - Fax 085.7992141
mail: danielle@architettomazzilli.it
pec: francescoluigi.mazzilli@archiworldpec.it

