

CITTA' DI PESCARA

Ditta:
SILEX 3 s.r.l.
UROPA s.r.l.
F.M. Costruzioni generali s.r.l.
Donatella Di Sciascio

Oggetto:
Piano di lottizzazione riferito alla
Rigenerazione e riqualificazione urbana del P.U.E. comparto n. 5.06B
(delibera C.C. n. 106 del 27/07/2023)

Località:
VIA DELLE MAINARDE

n. tav.:
TAV 3

Denominazione Tav.:
PLANIMETRIA GENERALE DI PROGETTO

STUDIO GALIMBERTI
Via dei Peligni, 83 65127 - PESCARA
Tel. 085/63044 E-mail: carlo@galimberti.it

Ing. Carlo Galimberti
Iscritto all'Ordine degli Ingegneri della Provincia di Pescara al n. 283
cell. 3206142856

Arch. Caterina Di Cesare
Iscritta all'Ordine degli Architetti della Provincia di Pescara al n. 2365
cell. 3202712642

Arch. Rocco Antonucci
Iscritto all'Ordine degli Architetti della Provincia di Pescara al n. 1
cell. 335630656

DATA:
12.12.2023


AGG:
20.12.2023

AGG:

SCALA:
1:500

I Tecnici:

A TERMINI DI LEGGE SI RIVENDICA LA PROPRIETA' DI QUESTO ELABORATO CON DIVIETO DI RIPRODURLO E RENDERLO COMUNQUE NOTO A TERZI SENZA AUTORIZZAZIONE

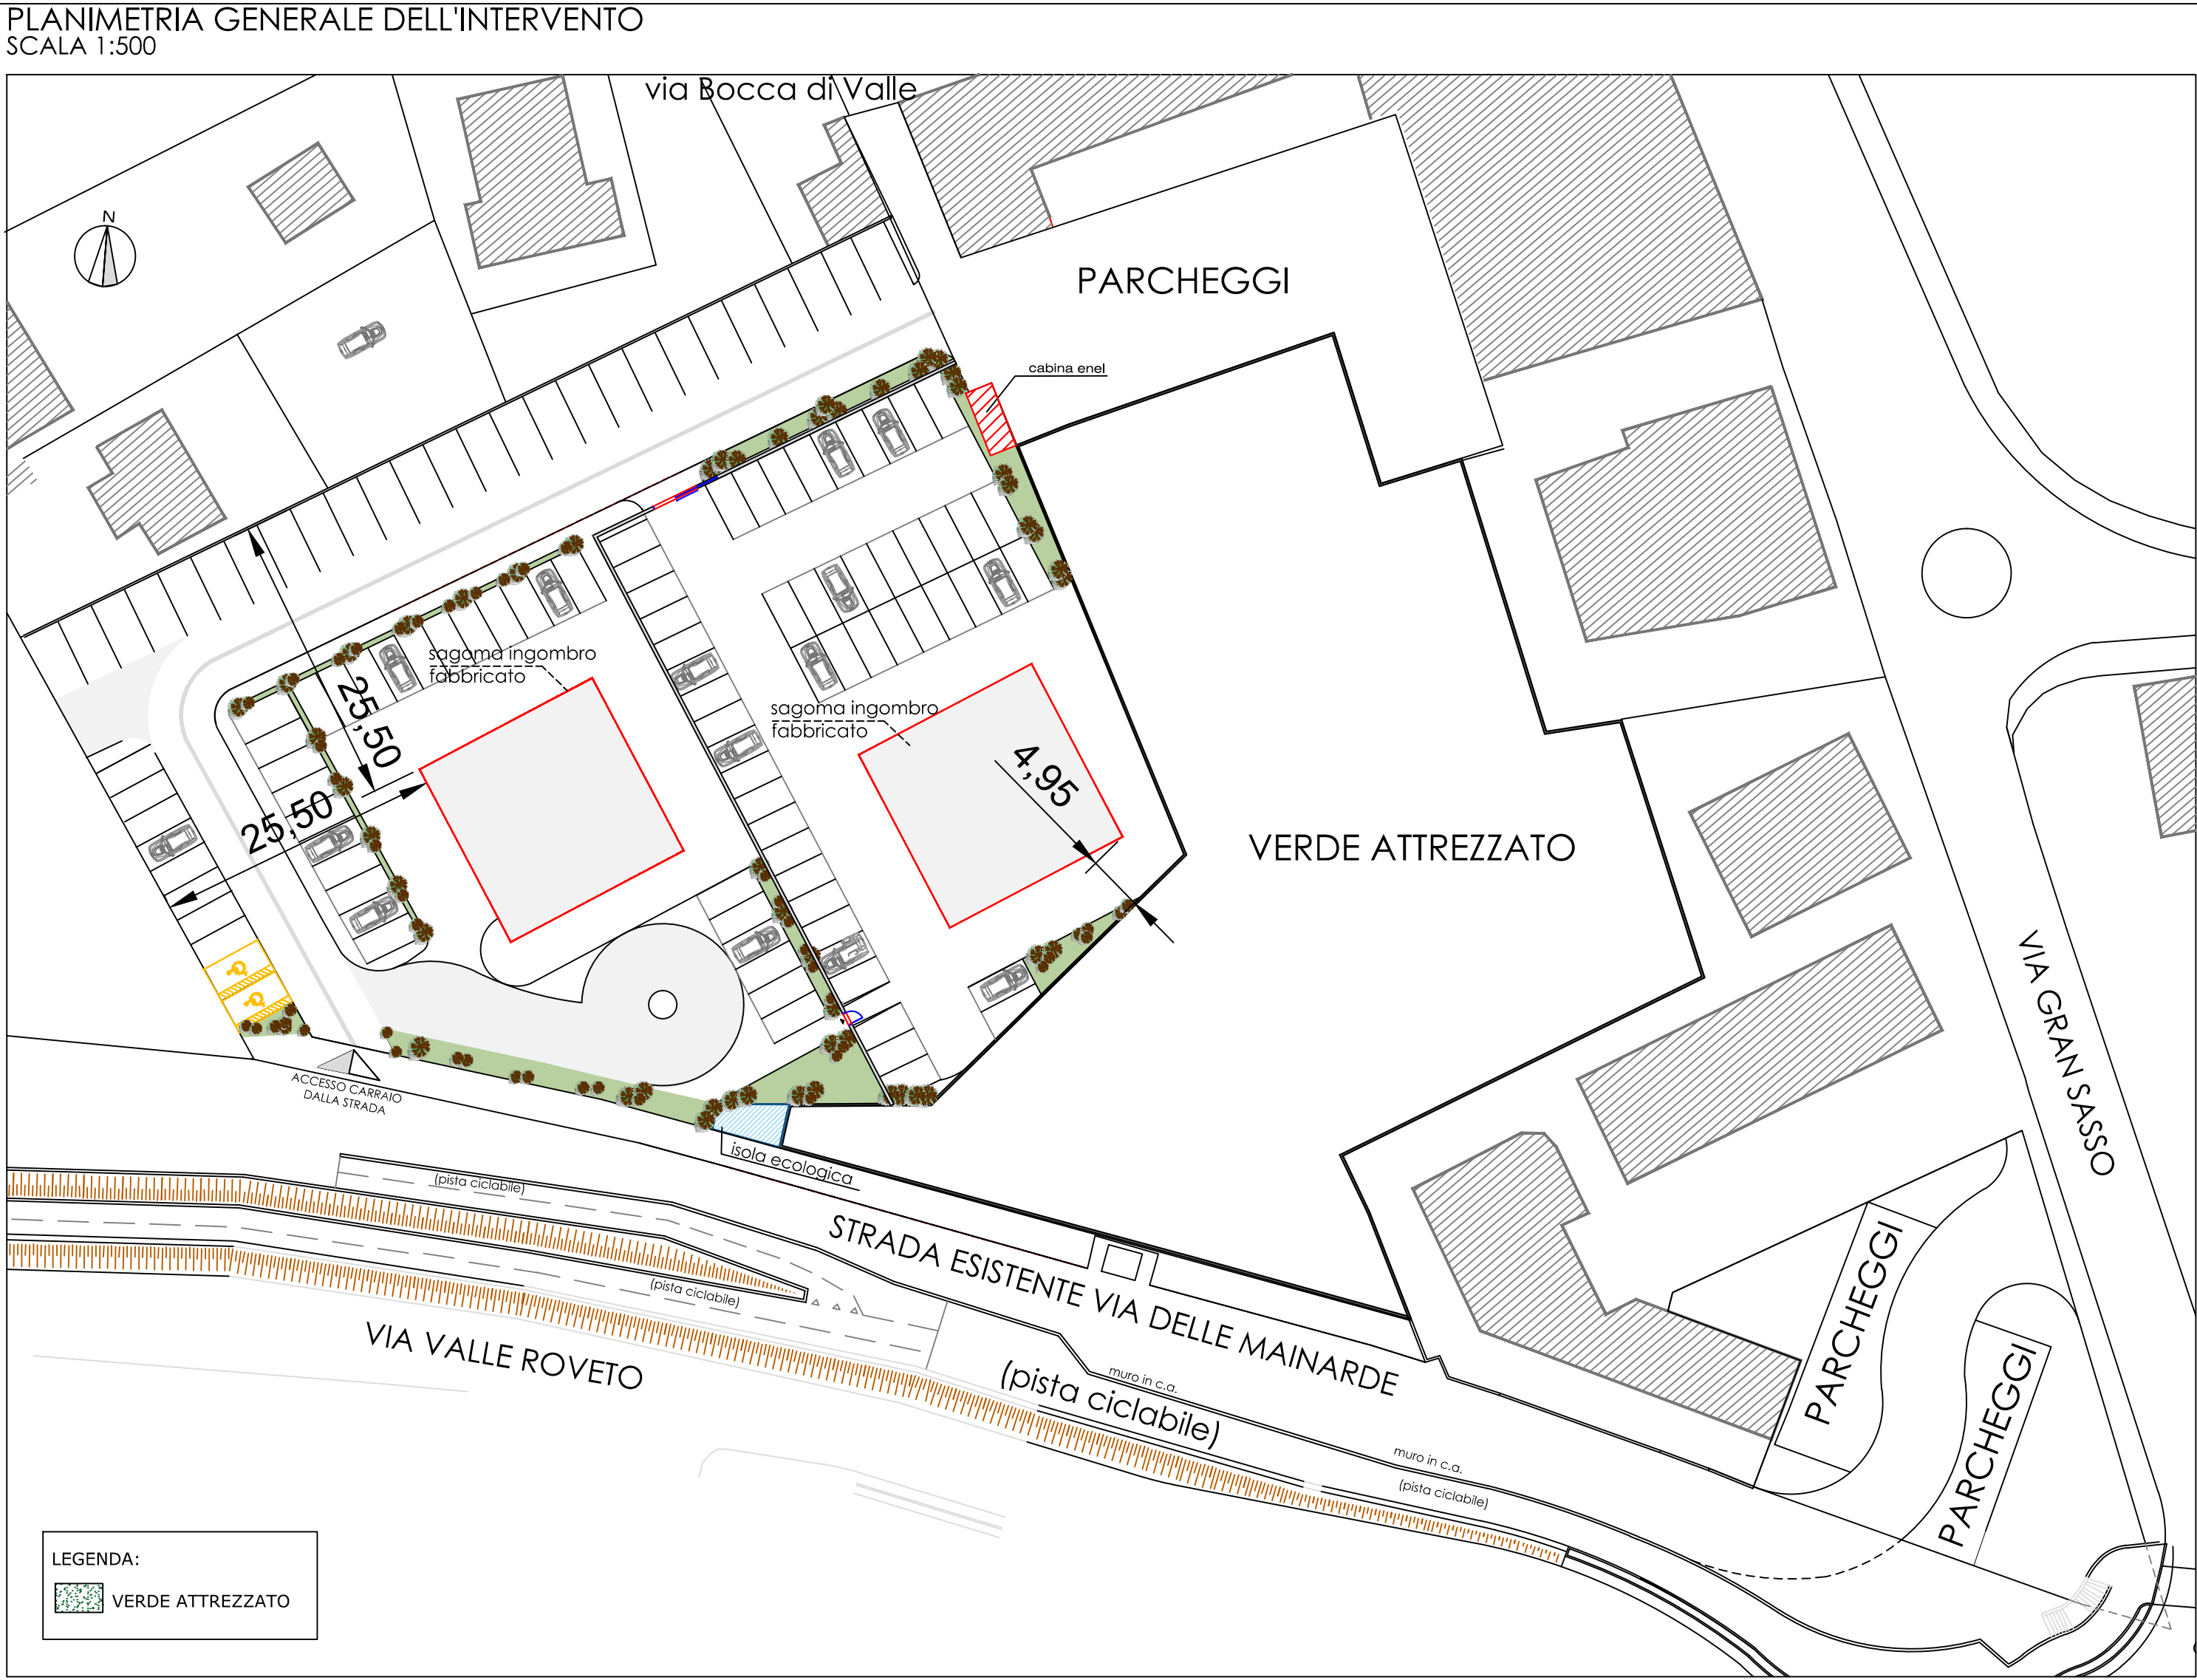

Sezione schematica edificio

