

PIANO PARTICOLAREGGIATO N° 7
(Approvato con Del. di G.C. n° 513 del 25.06.2013)
Sub-ambito A1

Progetto Urbanistico Esecutivo

11N	ELABORATI GRAFICI	scale: 1:200
	A1 NORD - LOTTO "B"	data: Gennaio 2019
	CONSISTENZA EDILIZIA E DESTINAZIONI D'USO	aggiornato: Maggio 2024
	DEGLI EDIFICI	progetto: C690
Proprietari:	INIZIATIVE S.r.l.	CIELO ALTO S.r.l.
		IMFO S.p.a.

- Perimetro PP7 - A1 NORD
- Perimetro LOTTO B
- Limite di massimo ingombro degli edifici

DESTINAZIONI D'USO

SUPERFICIE FONDIARIA LOTTO B Mq. 7.641			
	SUPERFICIE	ALTEZZA	VOLUME
TERZIARIO	3.000 Mq.	4,00 m.	12.000 Mc.
RESIDENZA CONVENZIONATA	-	-	-
RESIDENZA LIBERA	-	-	-
TOTALE	3.000 Mq.		


PARCHEGGI

	SUPERFICIE MINIMA	SUPERF. DI PROGETTO
TERZIARIO	3.000 Mq./2 = 1.500 mq	
RESIDENZA CONVENZIONATA	-	
RESIDENZA LIBERA	-	
TOTALE	1.500 mq	3.285 mq

PLANIMETRIA LOTTO B 1:200

PIANO TERRA

Terziario 3.000,00 mq

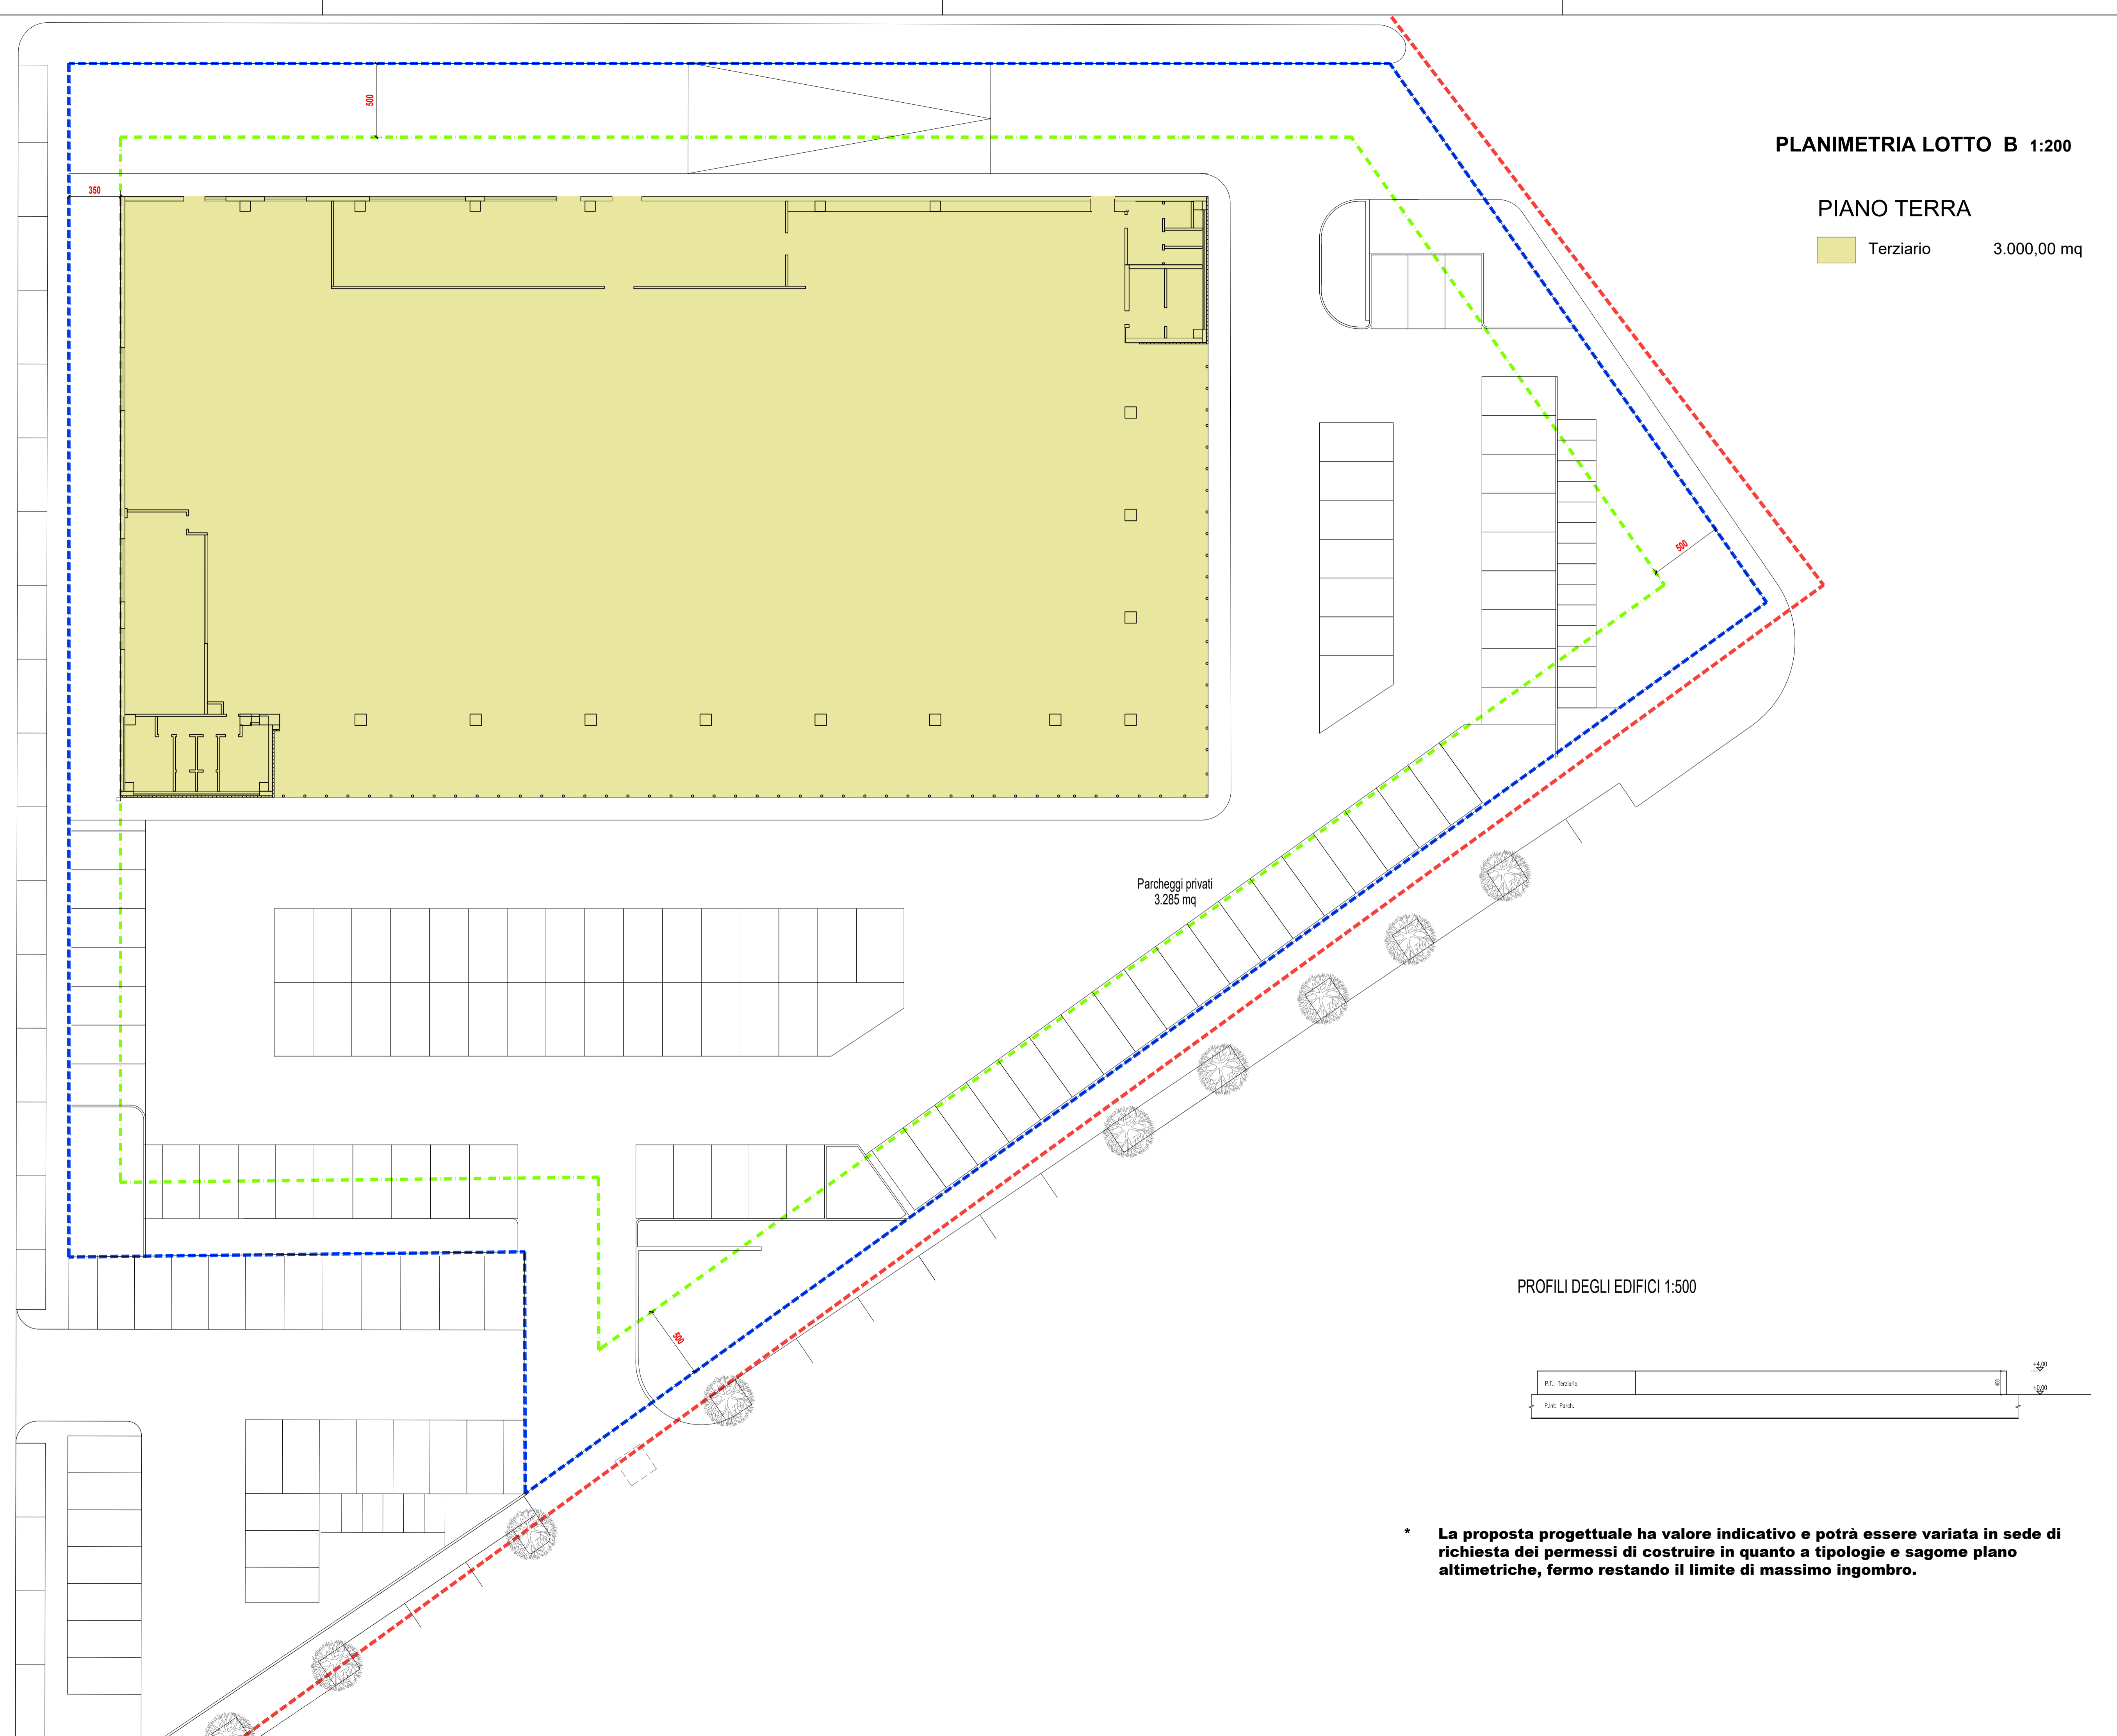

* La proposta progettuale ha valore indicativo e potrà essere variata in sede di richiesta dei permessi di costruire in quanto a tipologie e sagome piano altimetriche, fermo restando il limite di massimo ingombro.